


Рассматриваемая территория

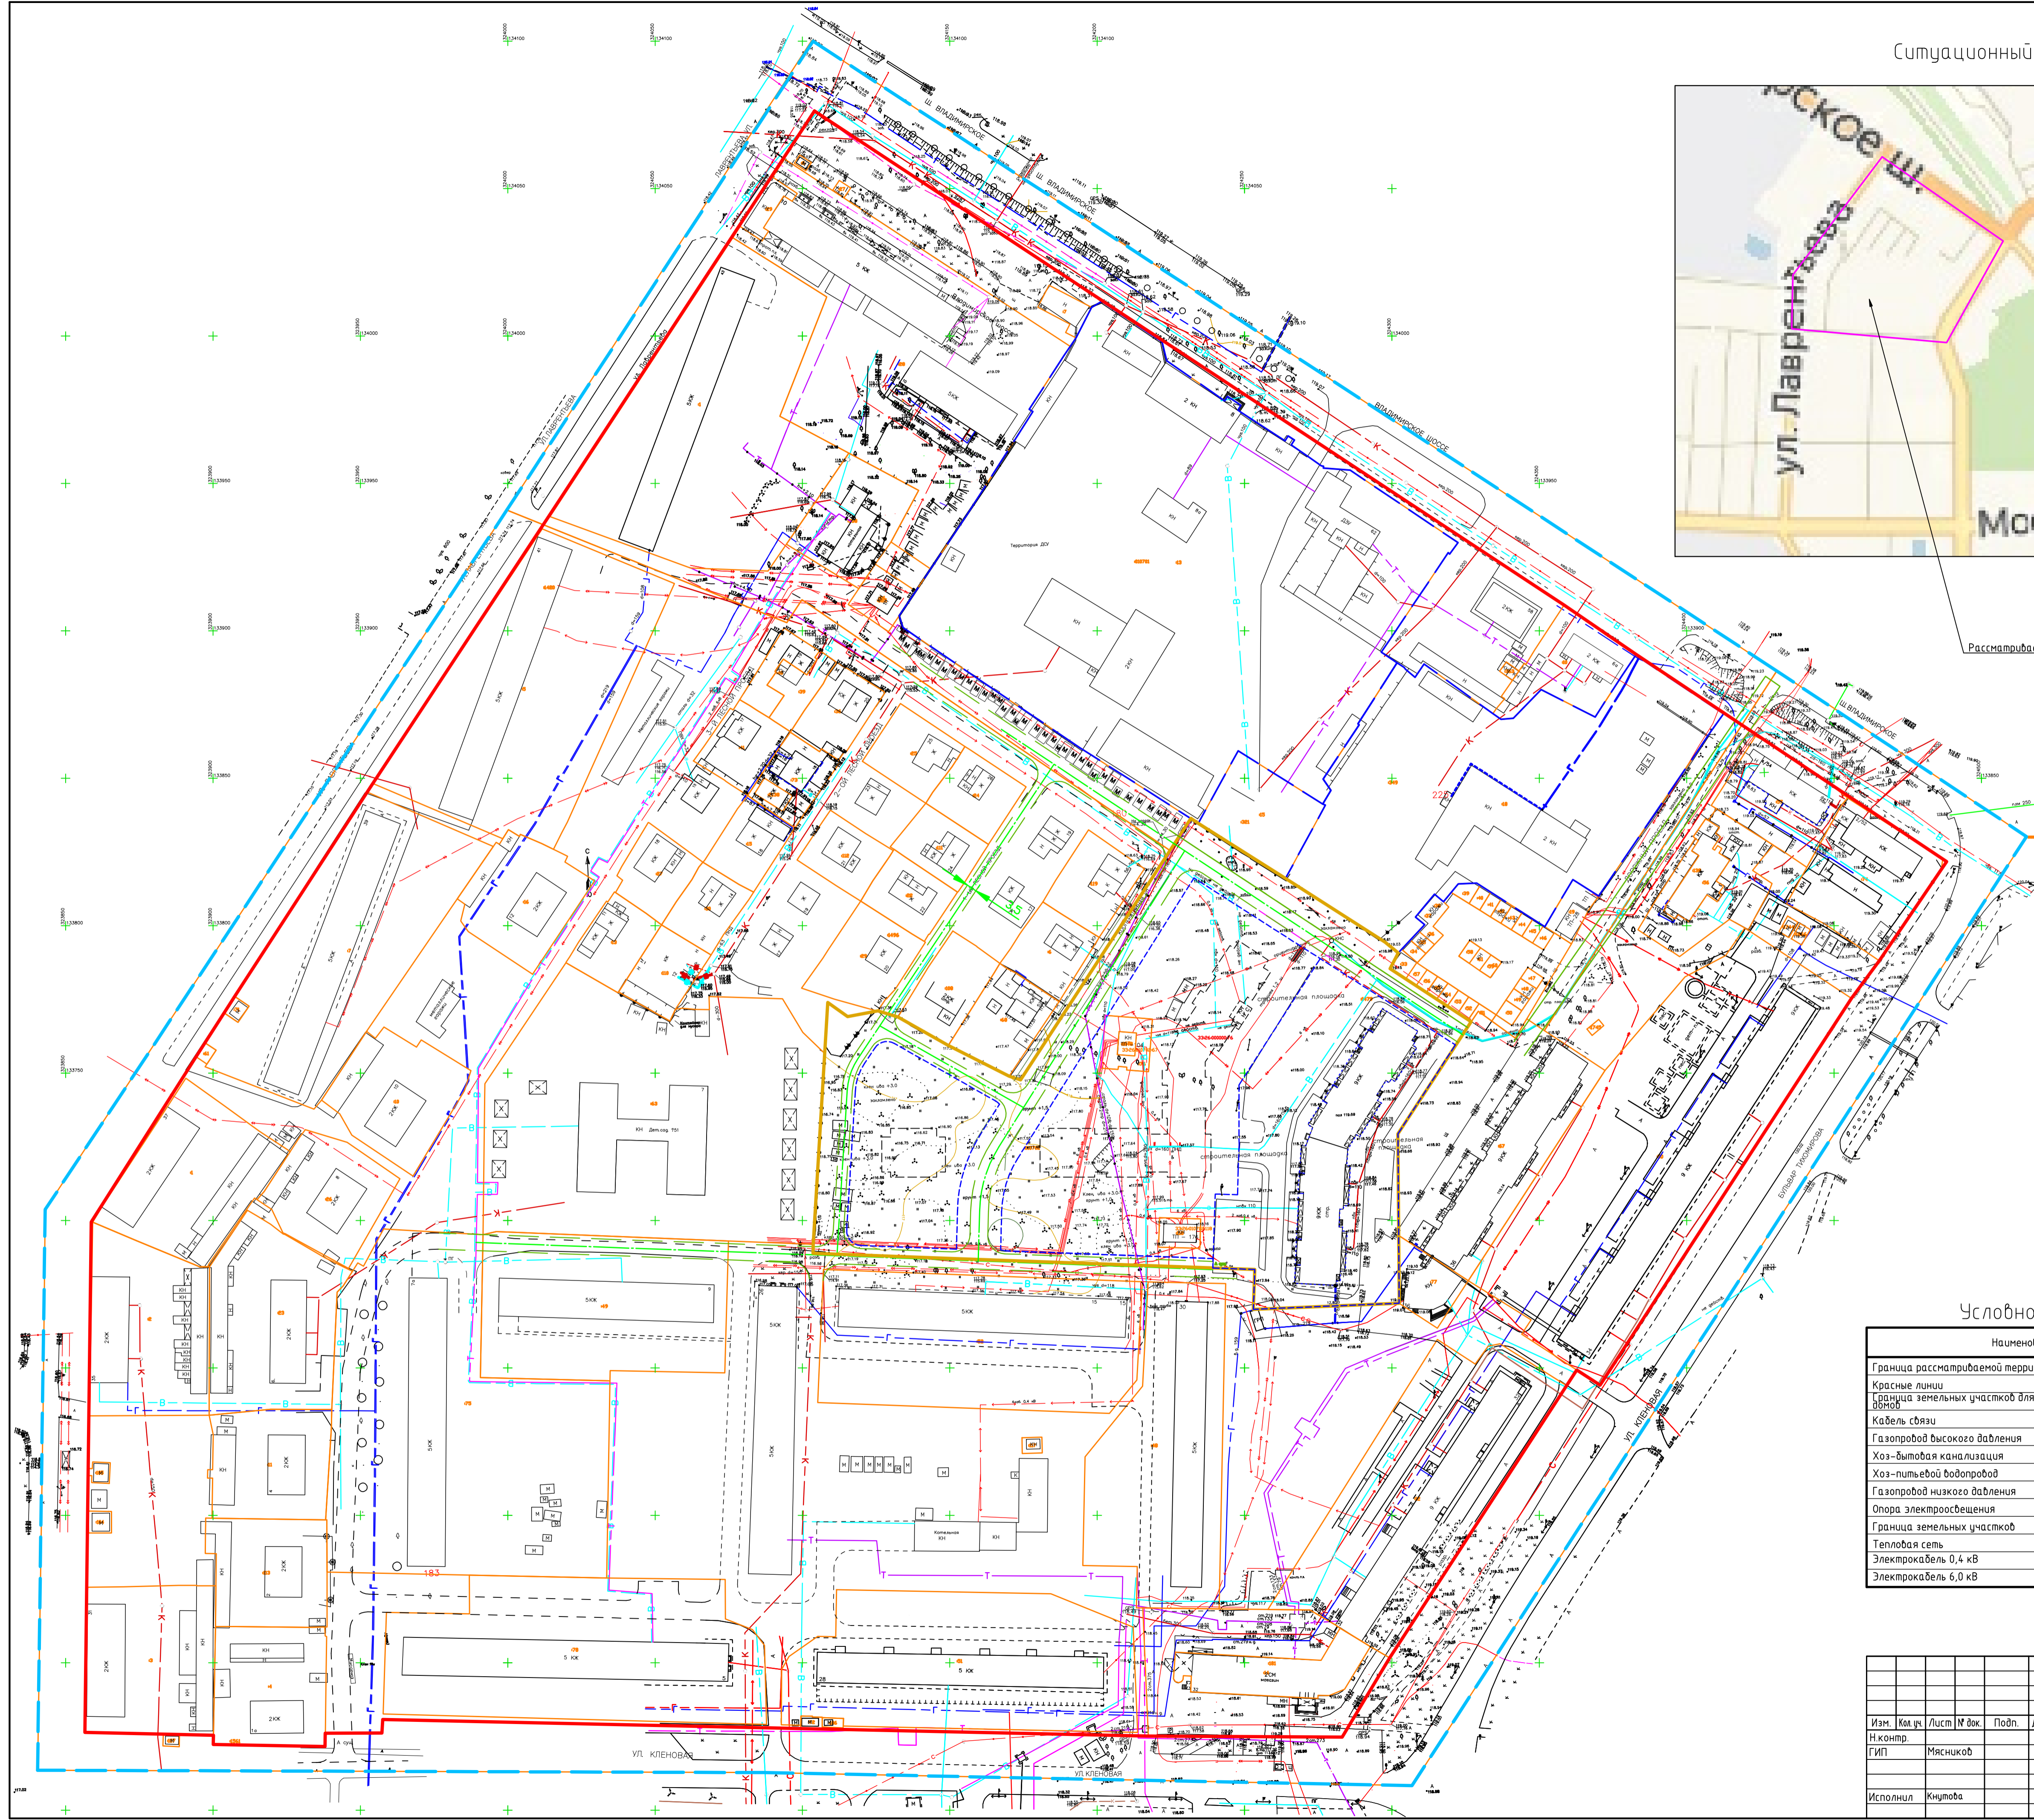

Условное обозначение

Наименование обозначения	Условное обозначение
Граница рассматриваемой территории	
Красные линии	
Граница земельных участков для строительства 3-х многоквартирных домов	
Кабель связи	
Газопровод высокого давления	
Хоз-бытовая канализация	
Хоз-питьевой водопровод	
Газопровод низкого давления	
Опора электроосвещения	
Граница земельных участков	
Тепловая сеть	
Электрокабель 0,4 кВ	
Электрокабель 6,0 кВ	

					М-079-19 -ПП (утверждаемая часть)		
					МУП округа Муром "Архитектура и землеустройство"		
Изм.	Км.уч.	Лист № док.	Подп.	Дата	Проект планировки территории кварталов с кадастровыми номерами 33.26.010701 и 33.26.010702 в г. Муроме		
Исполнил	Кнутава				Стадия	Лист	Листов
					Чертеж планировки территории. М1:1000		
					МУРОМПРОЕКТ		