

Чертеж планировки территории, М 1:1000.



Граница кадастрового квартала

Врезка в сущ. водопровод

Врезка в сущ. канализацию

Врезка в сущ. водопровод


Врезка в сущ. газопровод

Врезка в сущ. водопровод

Условные обозначения

Наименование обозначения	Условное обозначение
Граница проектирования	--- (blue dashed)
Санитарно-защитная зона	--- (blue dashed)
Проектируемые жилые улицы и подъезды к домам	--- (green dashed)
Проектируемые тротуары	--- (blue dashed)
Газопровод низкого давления	Г1 (green line)
Хоз-бытовая канализация самотечная	К1 (red line)
Хоз-бытовая канализация напорная	КН1 (red line)
Хоз-питьевой водопровод	В1 (blue line)
Газопровод высокого давления	Г3 (purple line)
Электроосвещение	⊕ (yellow symbol)
Граница земельных участков	--- (magenta dashed)
Граница земельного участка пром. зоны	--- (green dashed)

СИТУАЦИОННЫЙ план.

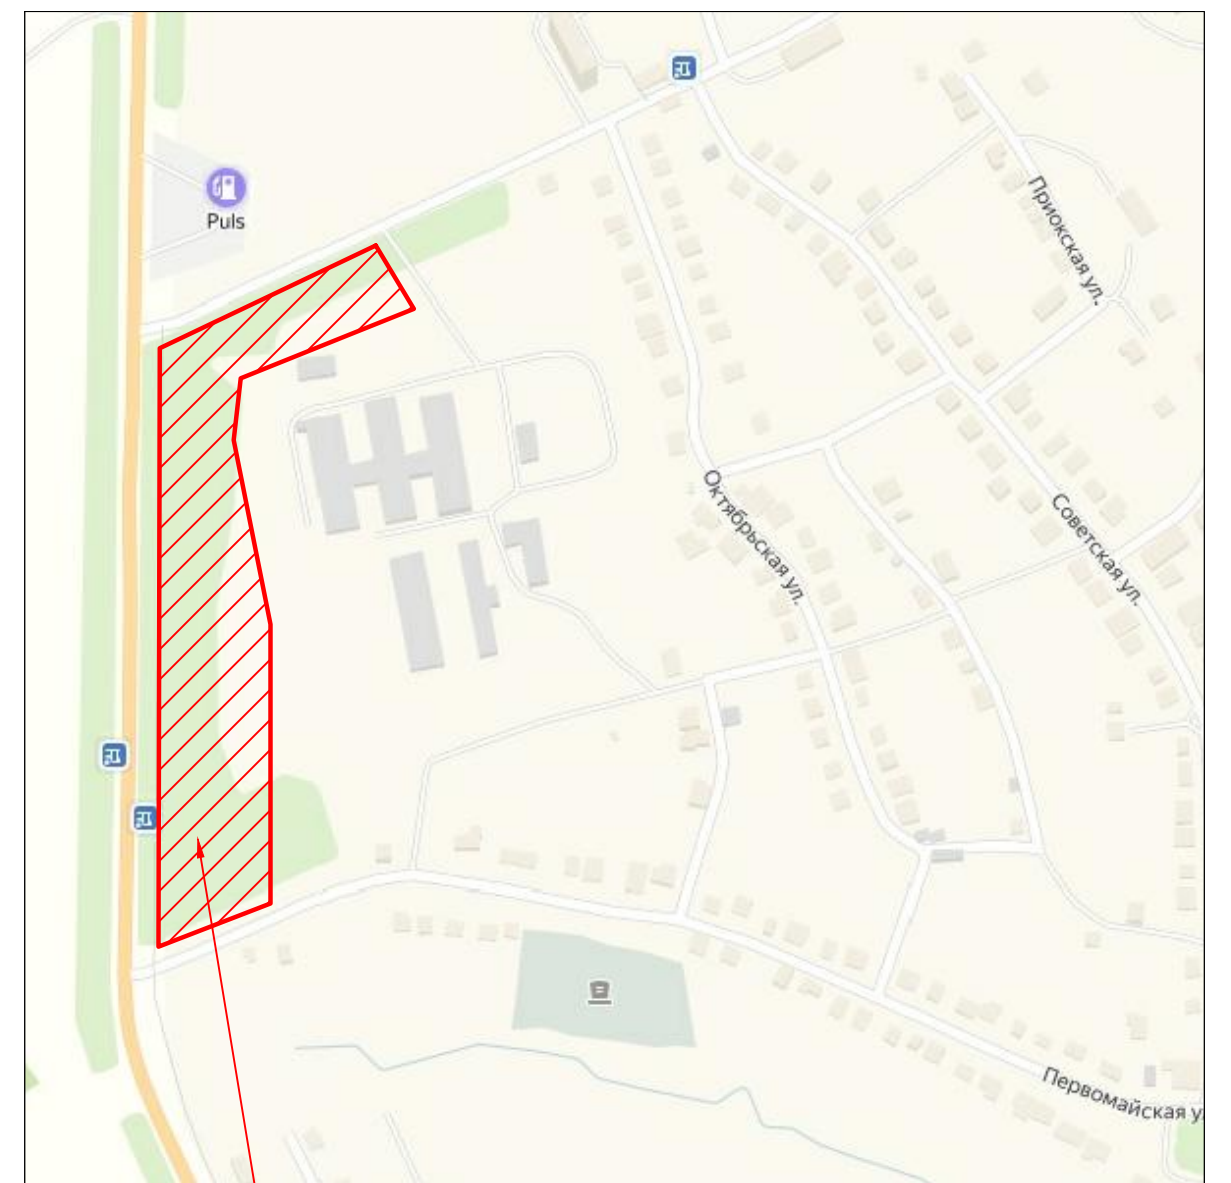

Участок, подлежащий планировке территории

					М - 130 - 19 - ПП (утверждаемая часть)				
					Администрация округа Муром				
Изм.	Кол.уч.	Лист	№ док.	Подп.	Дата	Проект планировки части территории кадастрового квартала с КИ 33:15:0014:02, ограниченного автомобильной дорогой Муром-а/д "Волода", ул. Октябрьская, ул. Первомайская в с. Дзержинская Слобода	Стадия	Лист	Листов
							П	6	
					Чертеж планировки территории, М1:1000			МУРОМПРОЕКТ	
					Разработал Чернышова				