


МДОУ "Детский сад № 29
общеразвивающего типа с приоритетным
осуществлением деятельности по
художественно-эстетическому направлению
развития детей
ул. Лакина д.34
Медицинский кабинет

112

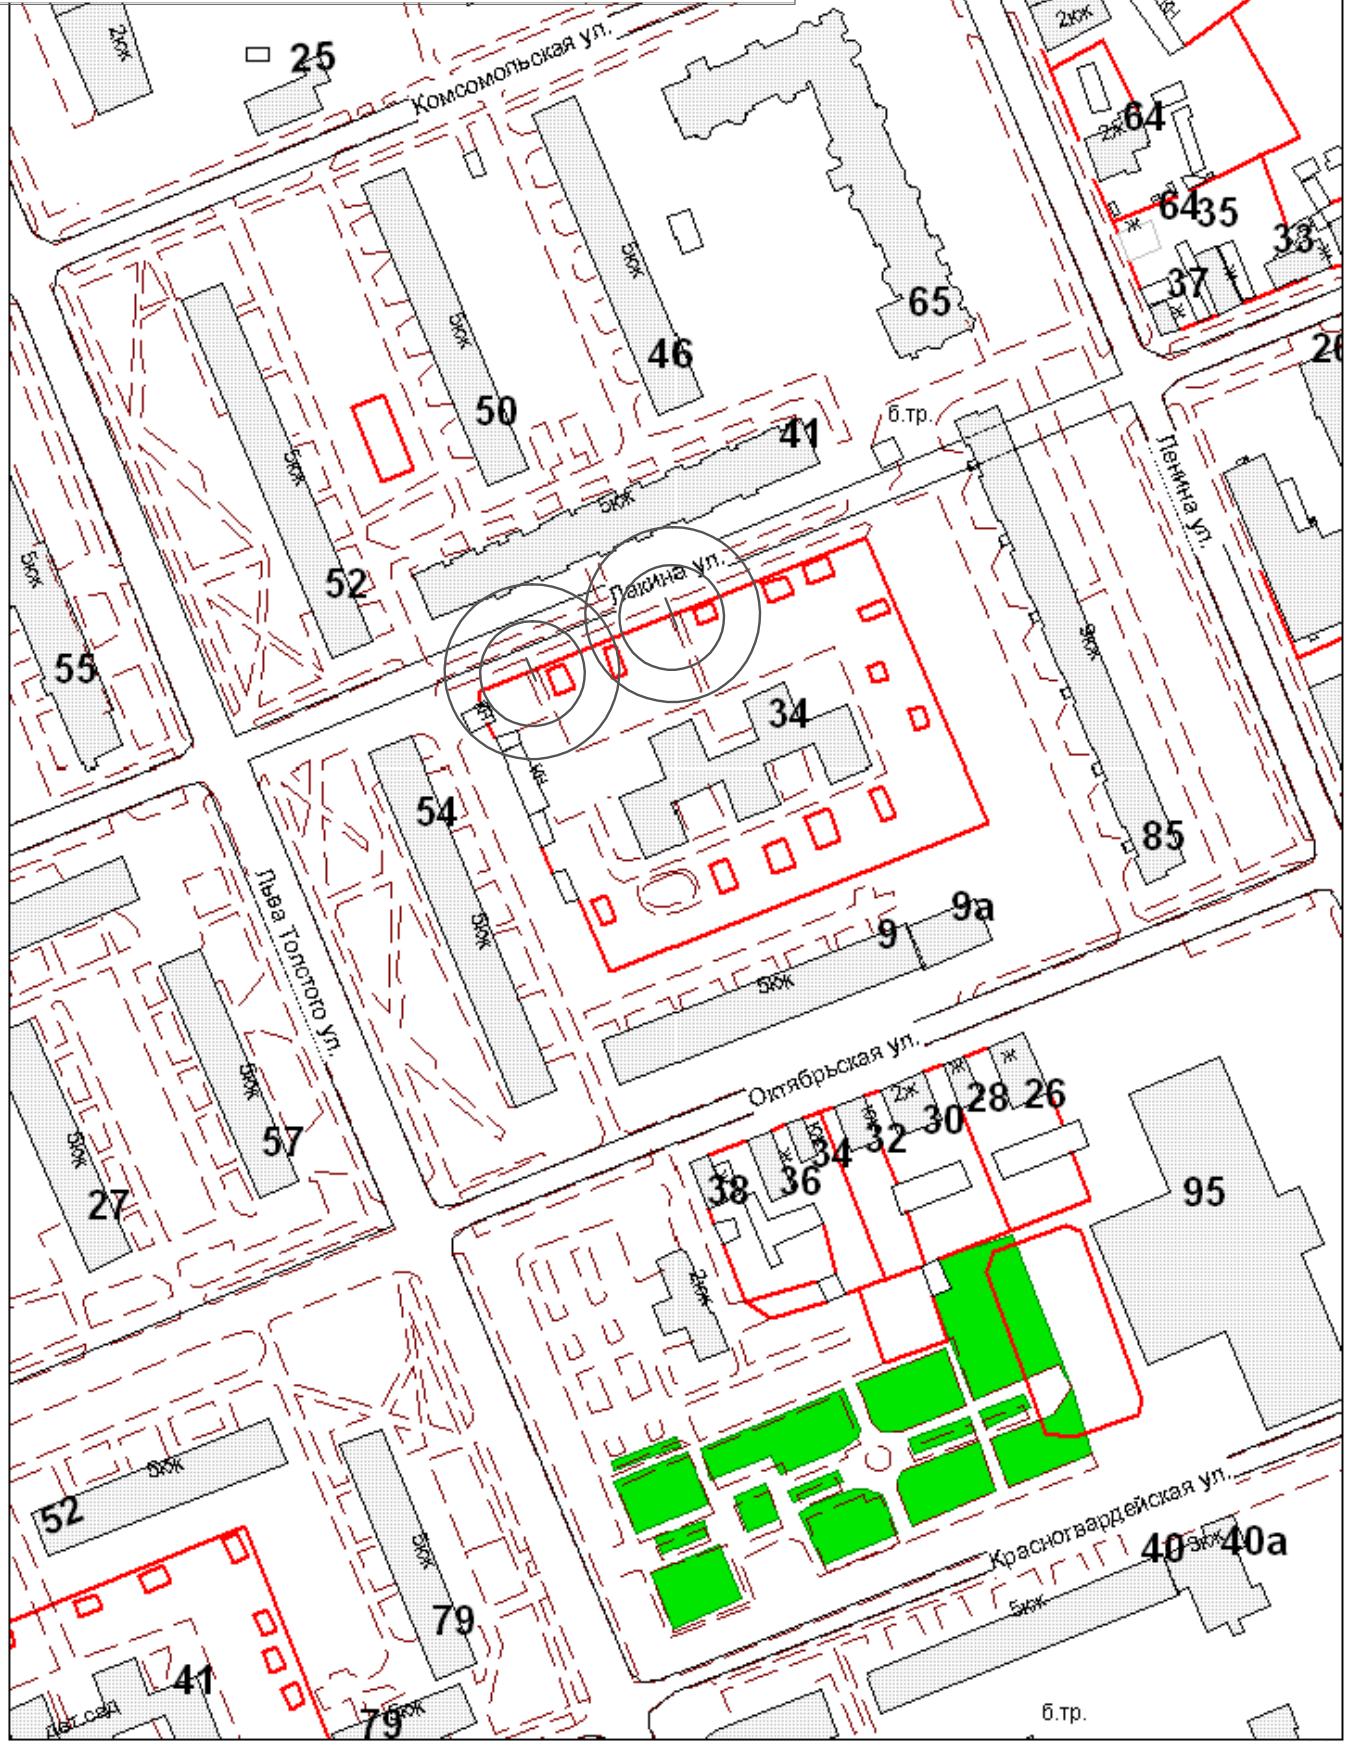

М 1:2000