


МДОУ "Детский сад №2"
ул. Экземплярского д.98
Медицинский кабинет

1.2

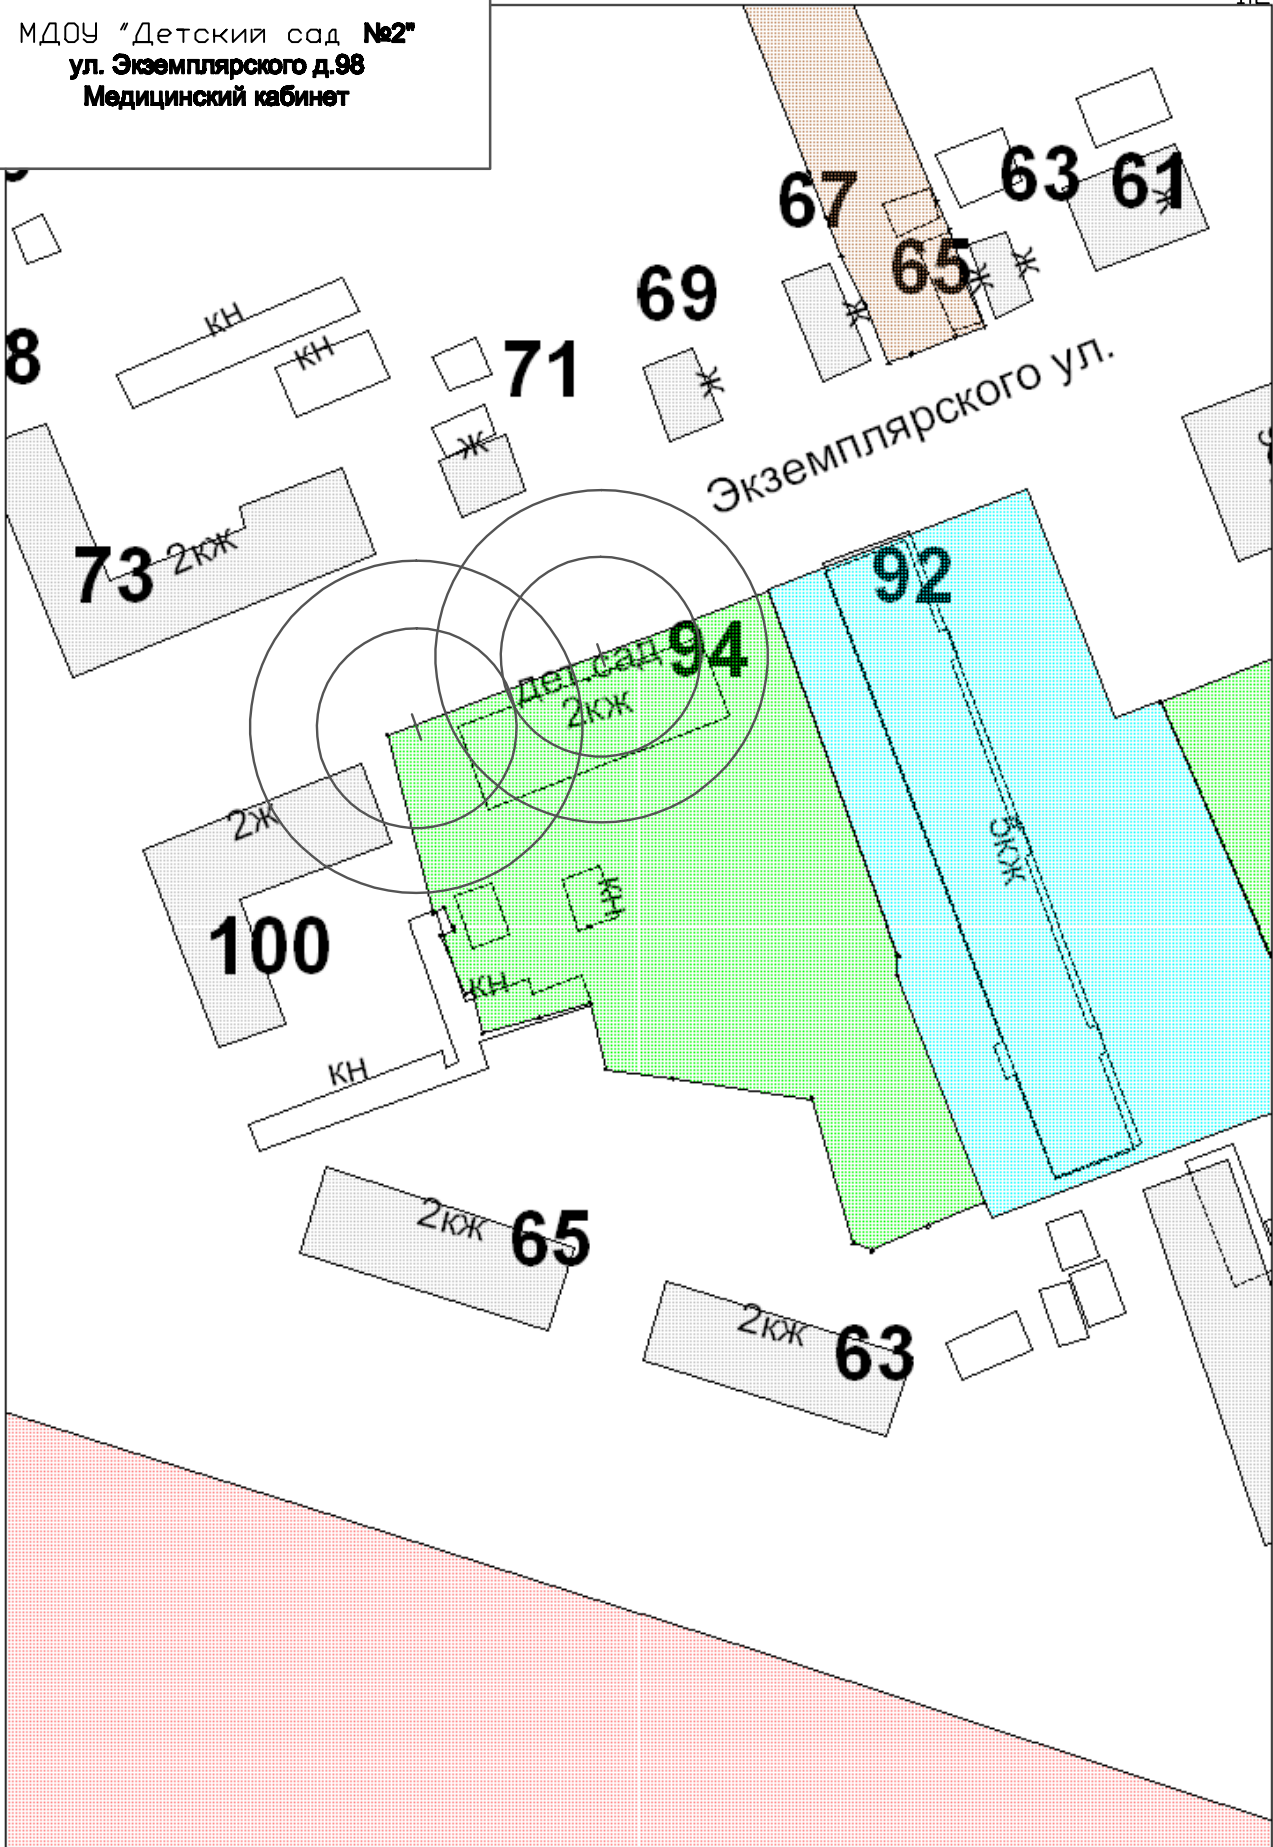

М 1:1000