


МДОУ "Детский сад № 48 комбинированного вида"  
ул. Орловская д.5а  
Медицинский кабинет

1.23

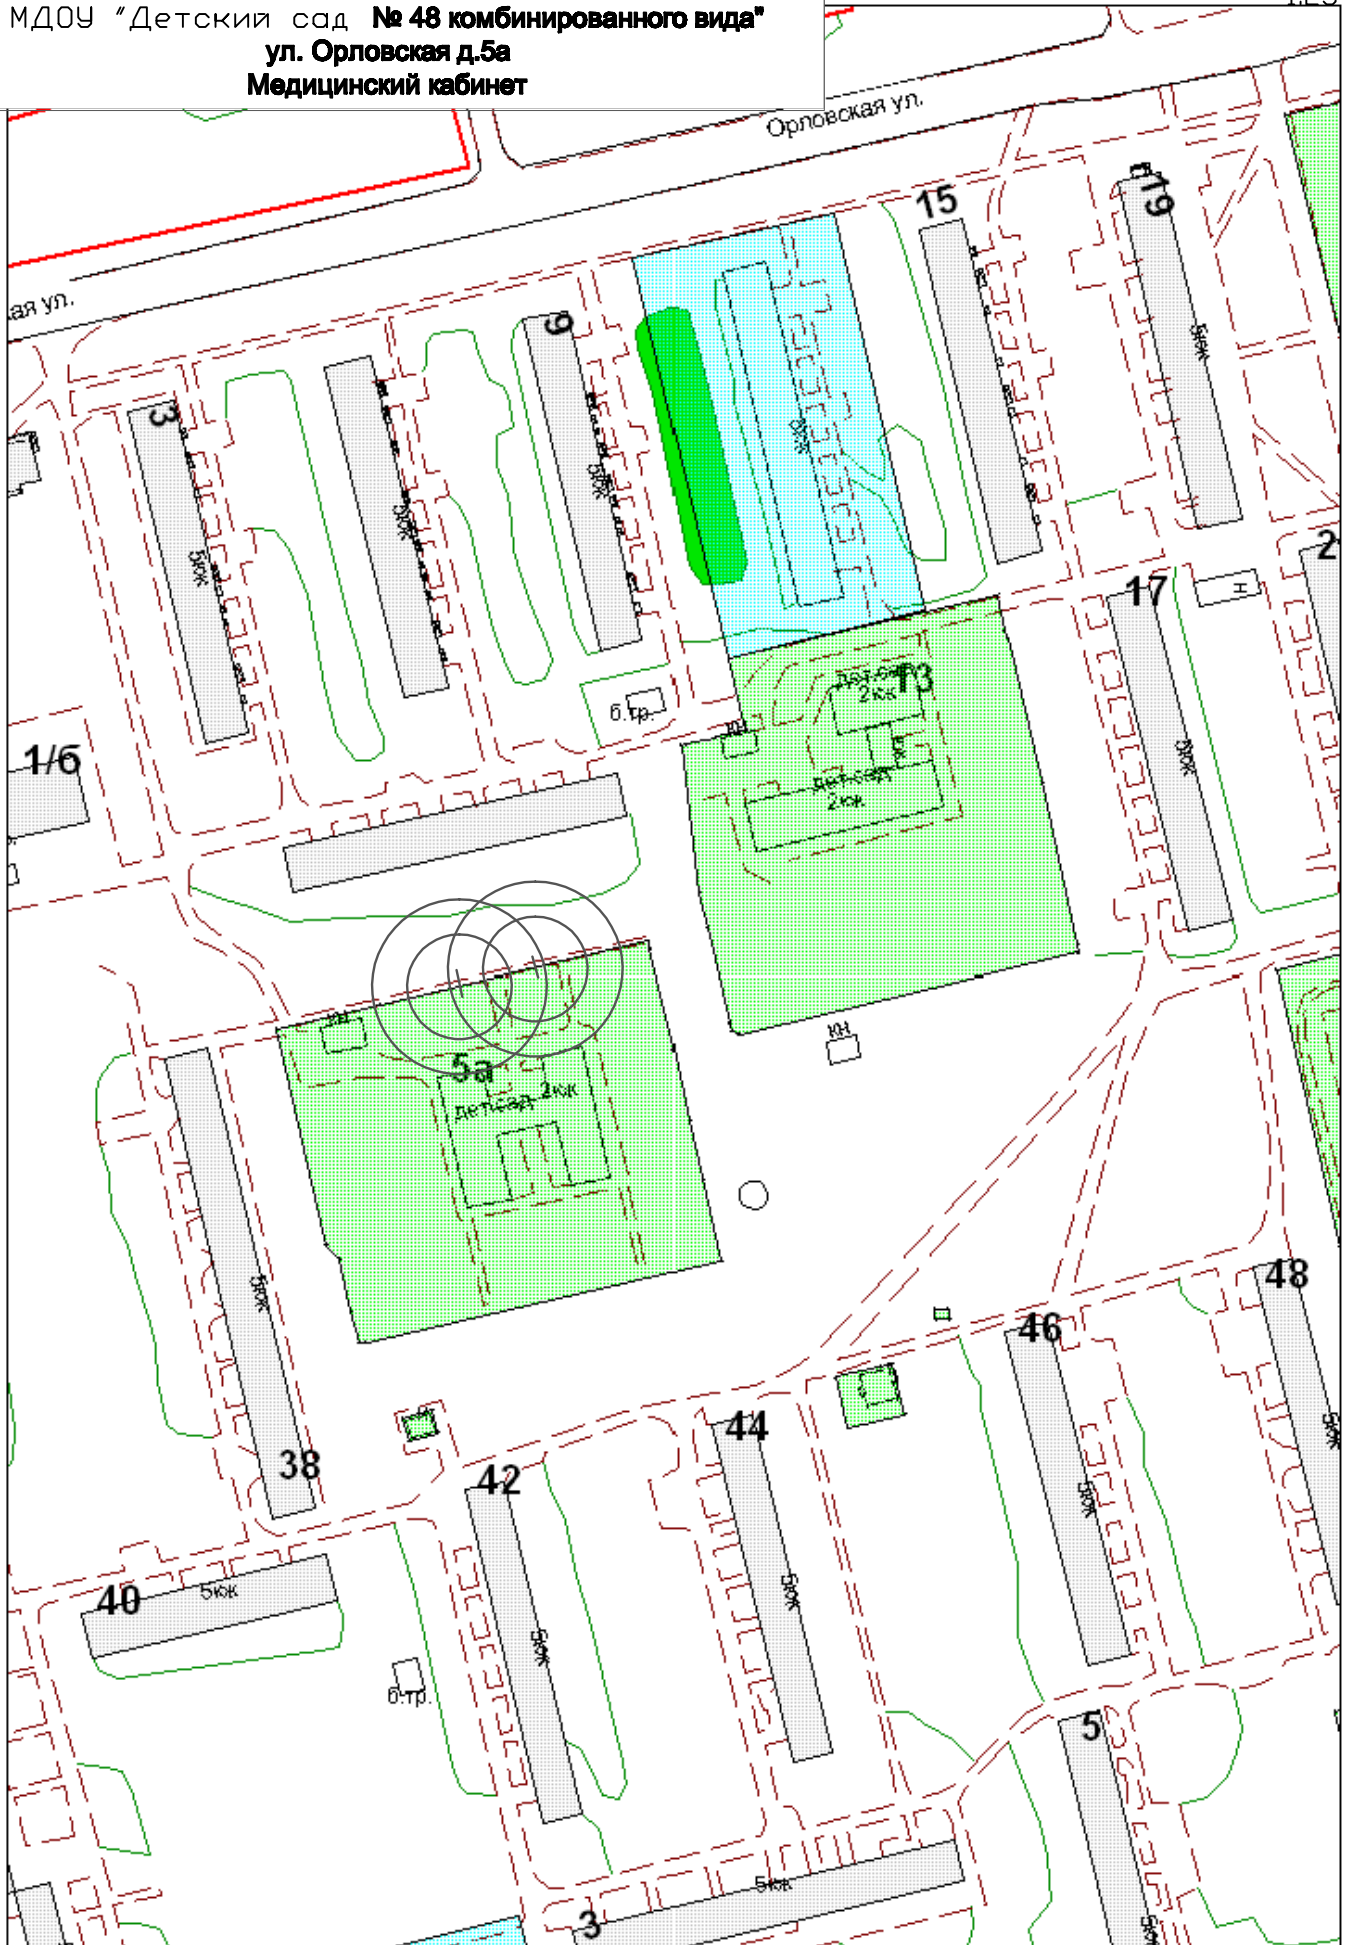

М 1:2000