


МДОУ "Детский сад № 49"
ул. Орловская д.13
Медицинский кабинет

1.24

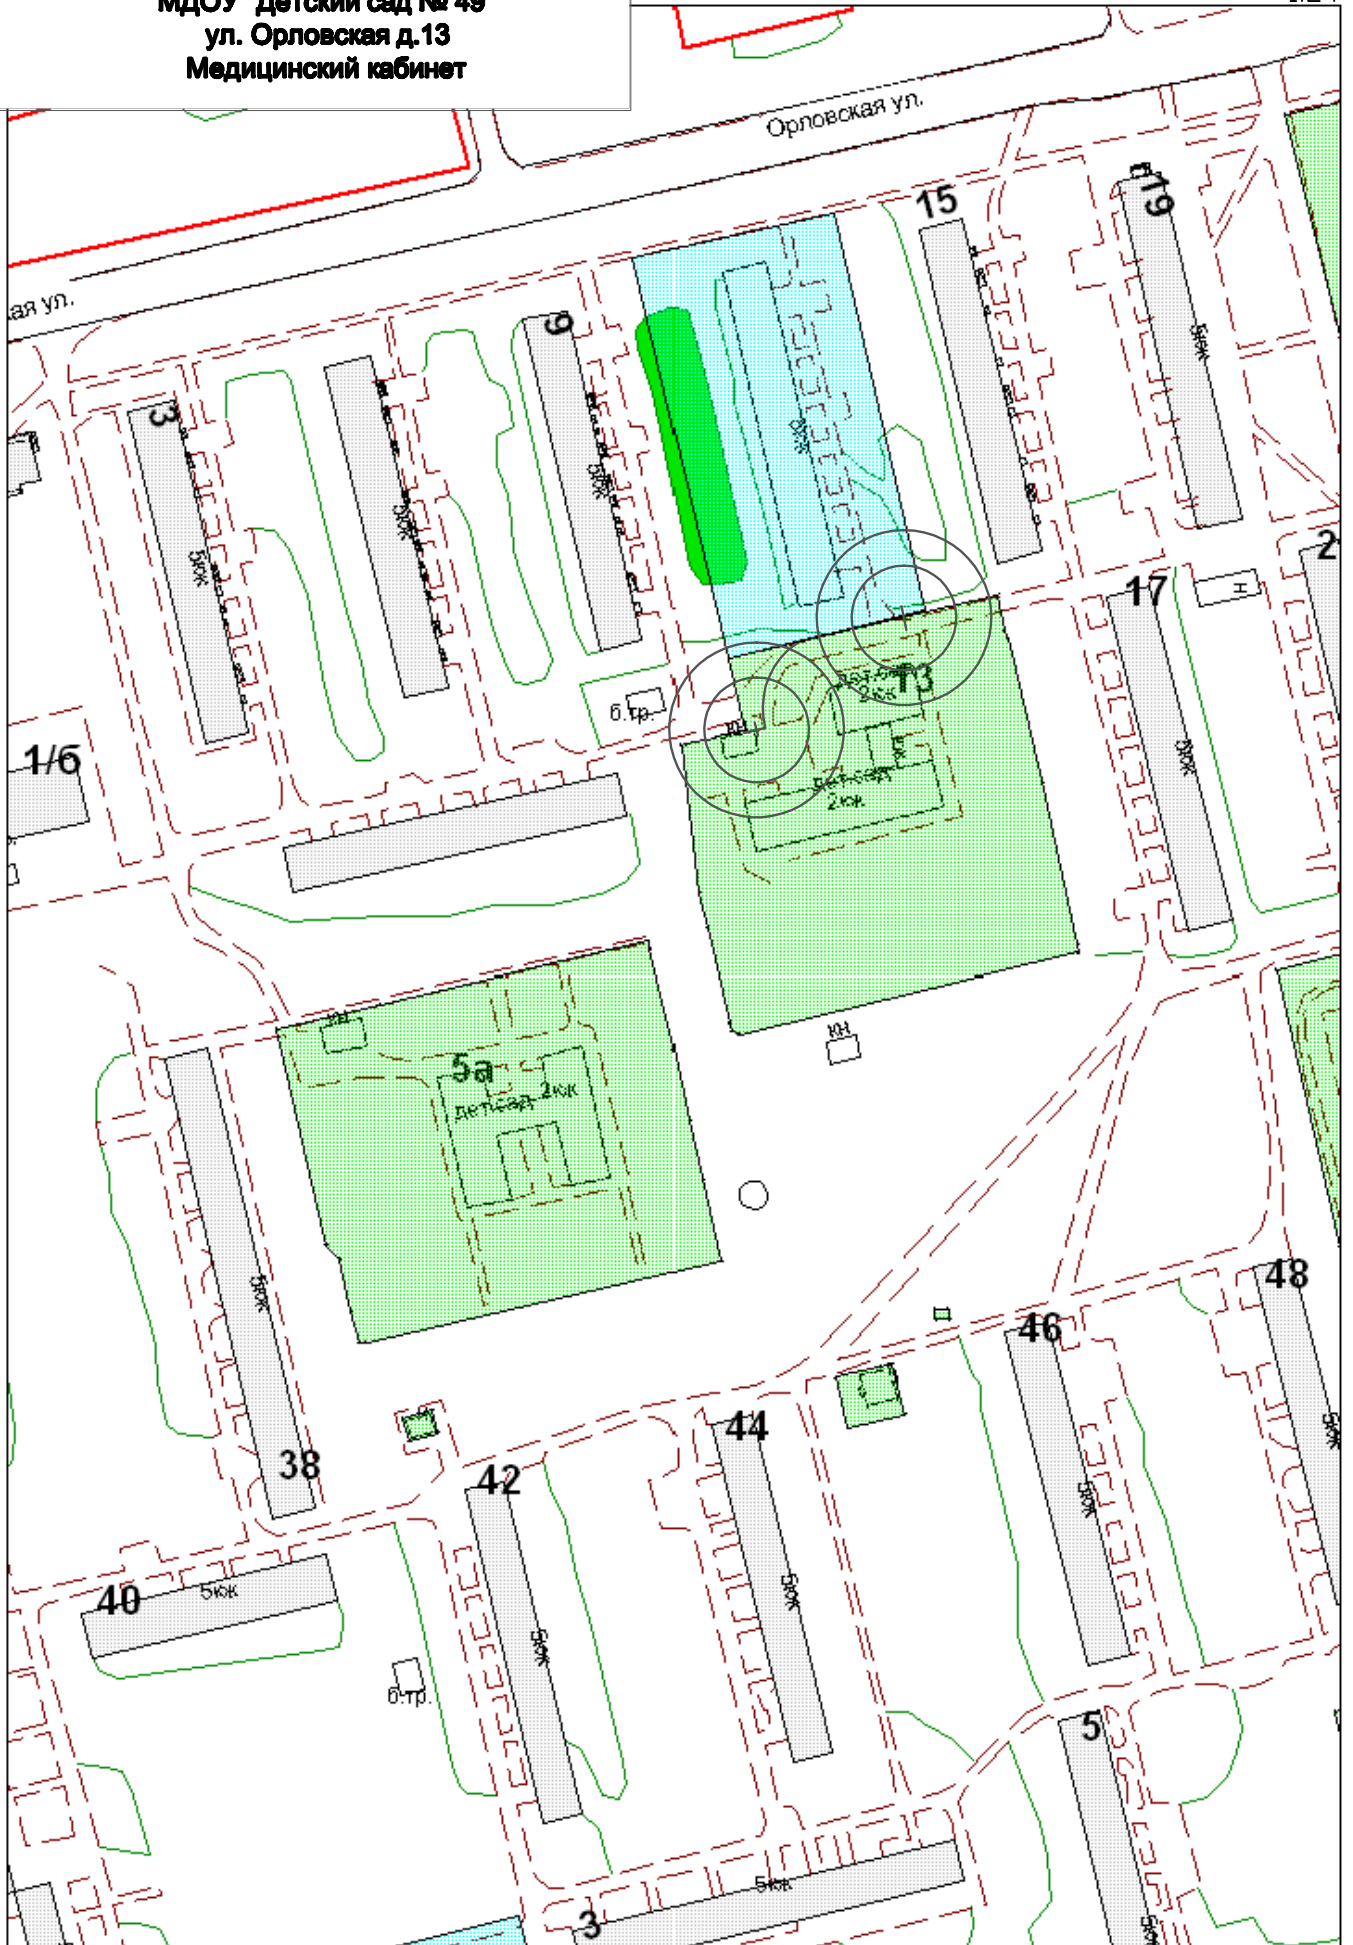

М 1:2000