


МДОУ "Детский сад № 53 общеразвивающего
вида с приоритетным осуществлением деятельности
по художественно-эстетическому направлению
развития детей"
ул. Муромская д.3а
Медицинский кабинет

1.28

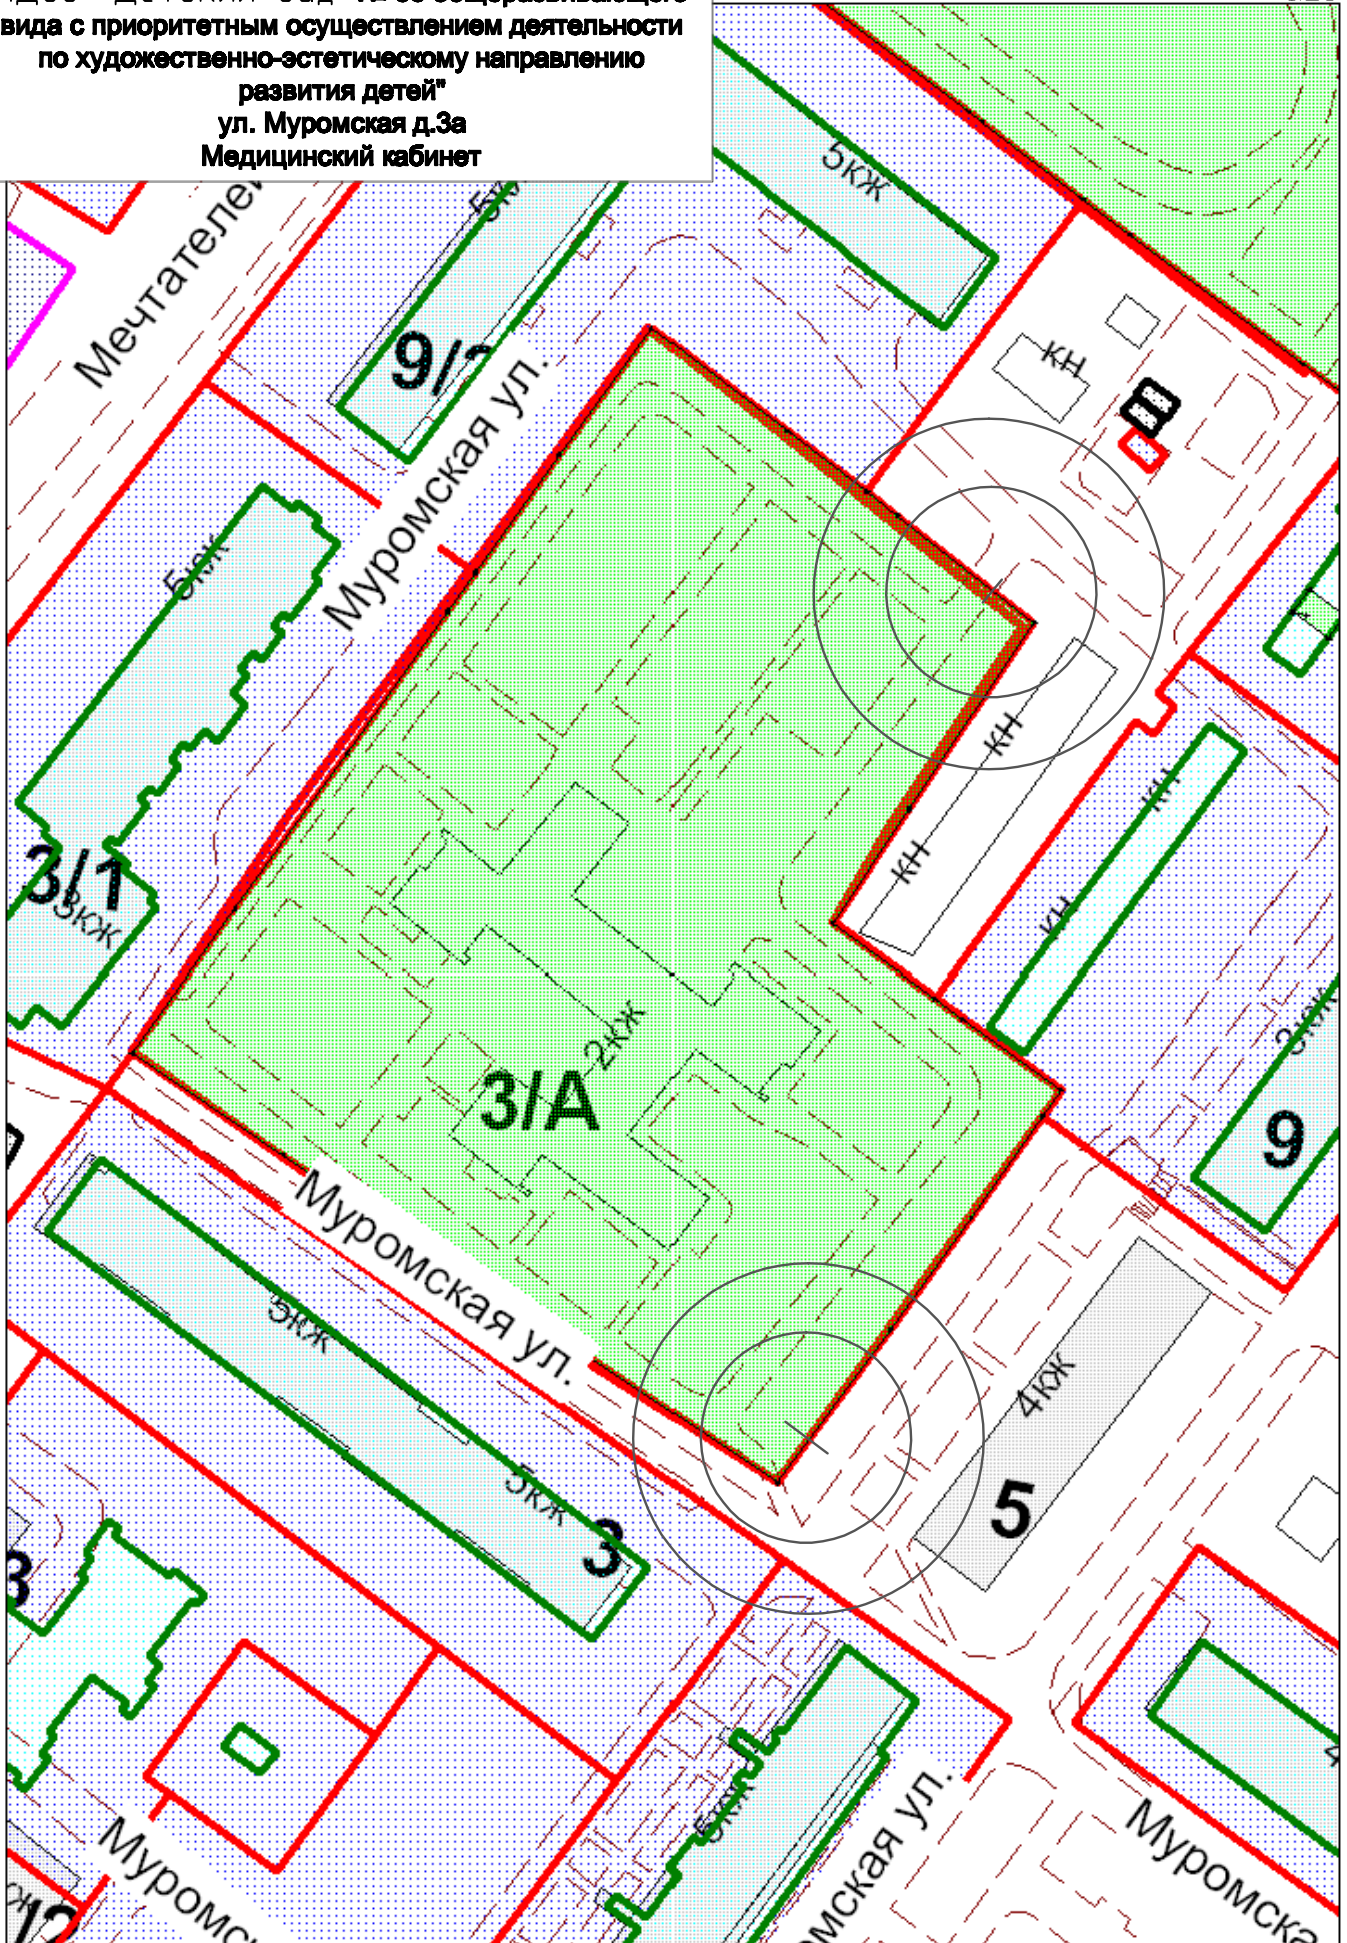

М 1:1000