


МДОУ "Детский сад № 53 общеразвивающего
вида с приоритетным осуществлением деятельности
по физическому направлению развития детей"
ул. Ленинградская д.26/5
Медицинский кабинет

1.29

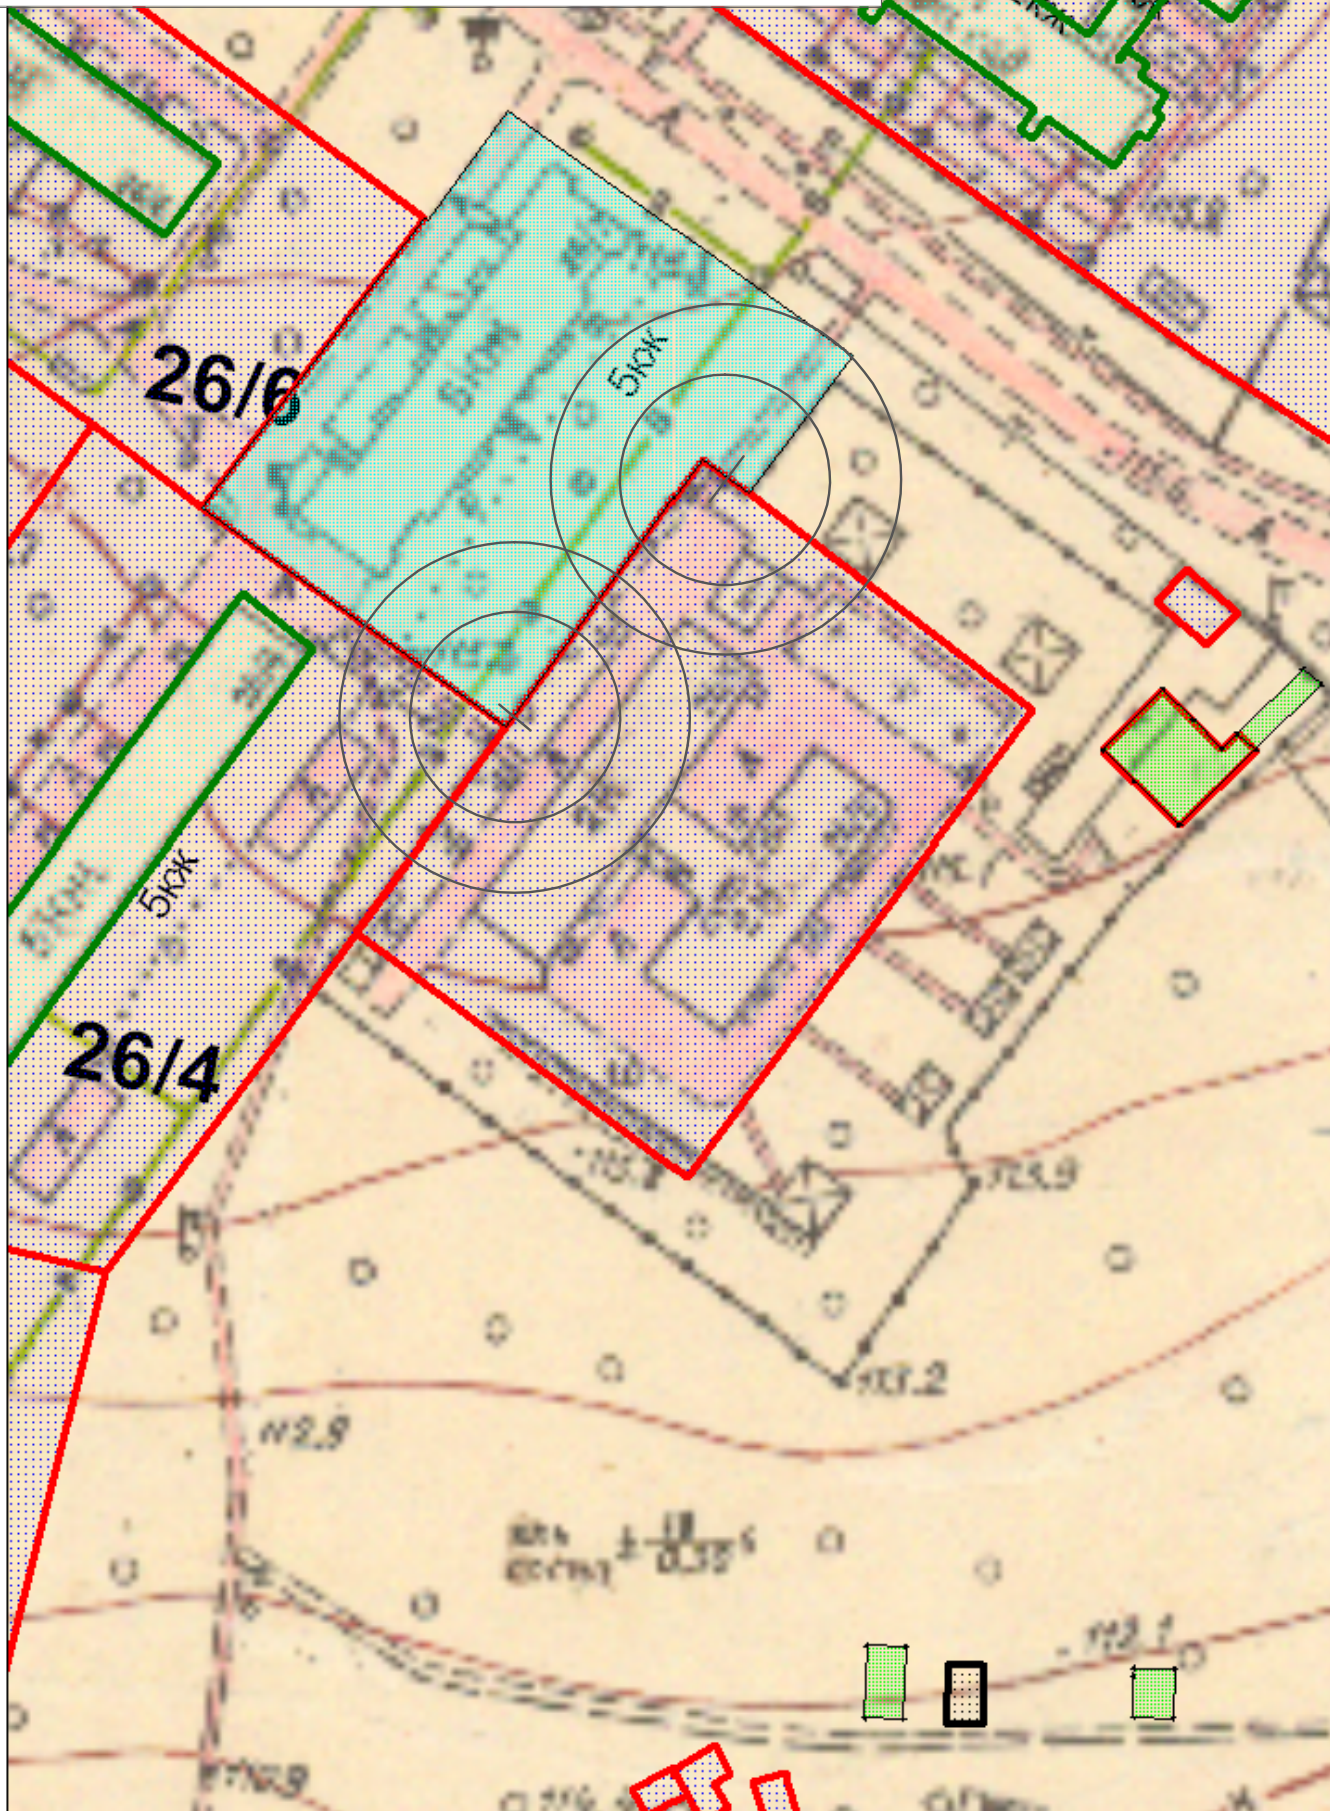

М 1:1000