


МДОУ "Детский сад №62 к  
омбинированного вида"  
Кооперативный проезд д.5  
Медицинский кабинет

1.30

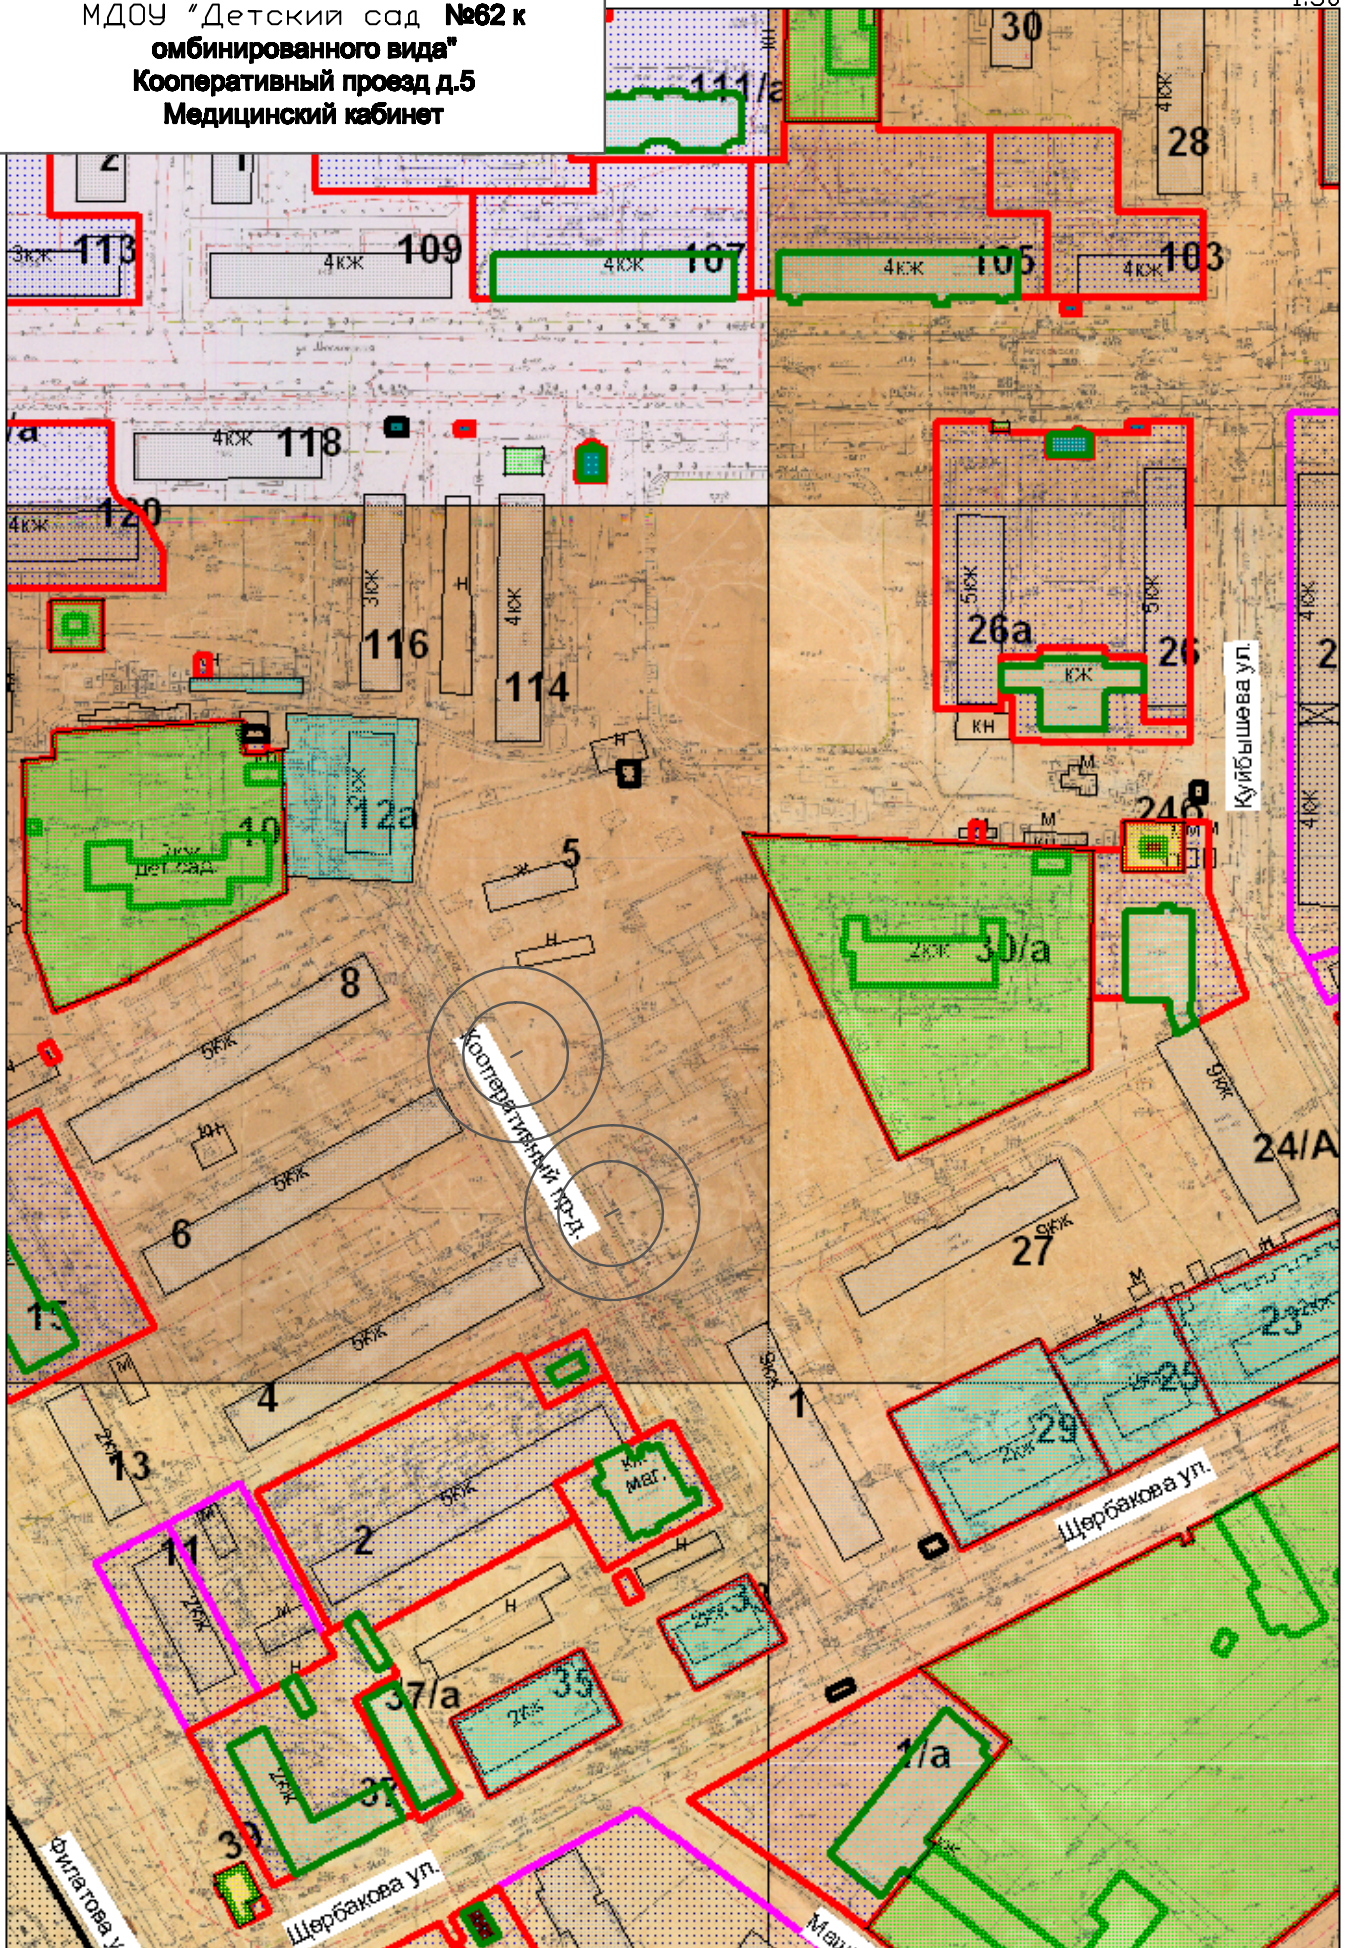

М 1:2000