


МДОУ "Детский сад № 4  
комбинированного вида",  
ул. Мечтателей д.6а  
Медицинский кабинет

1.4

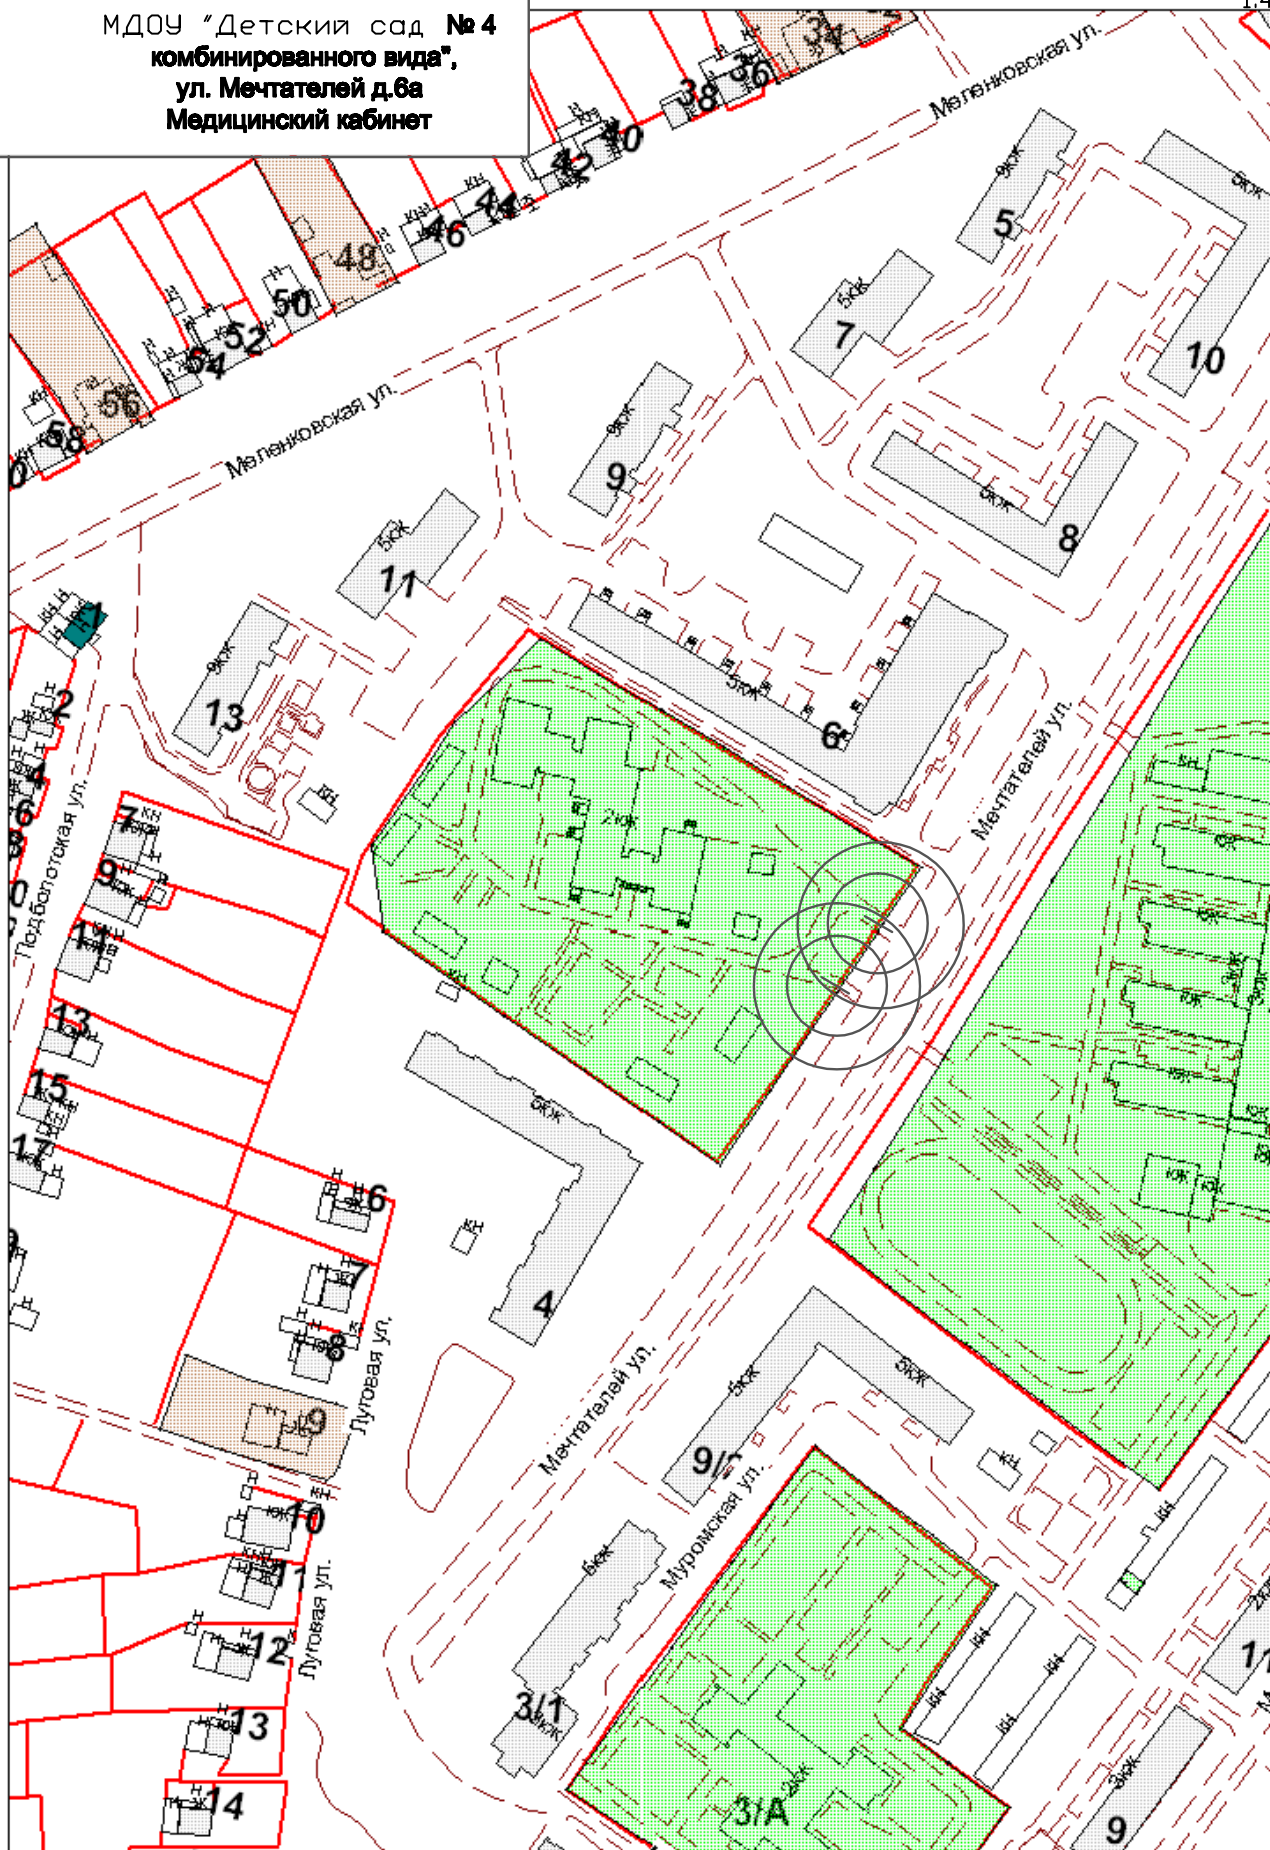

М 1:2000