


МДОУ "Детский сад №5  
комбинированного вида"  
ул. Октябрьская д.80  
Медицинский кабинет

1.5

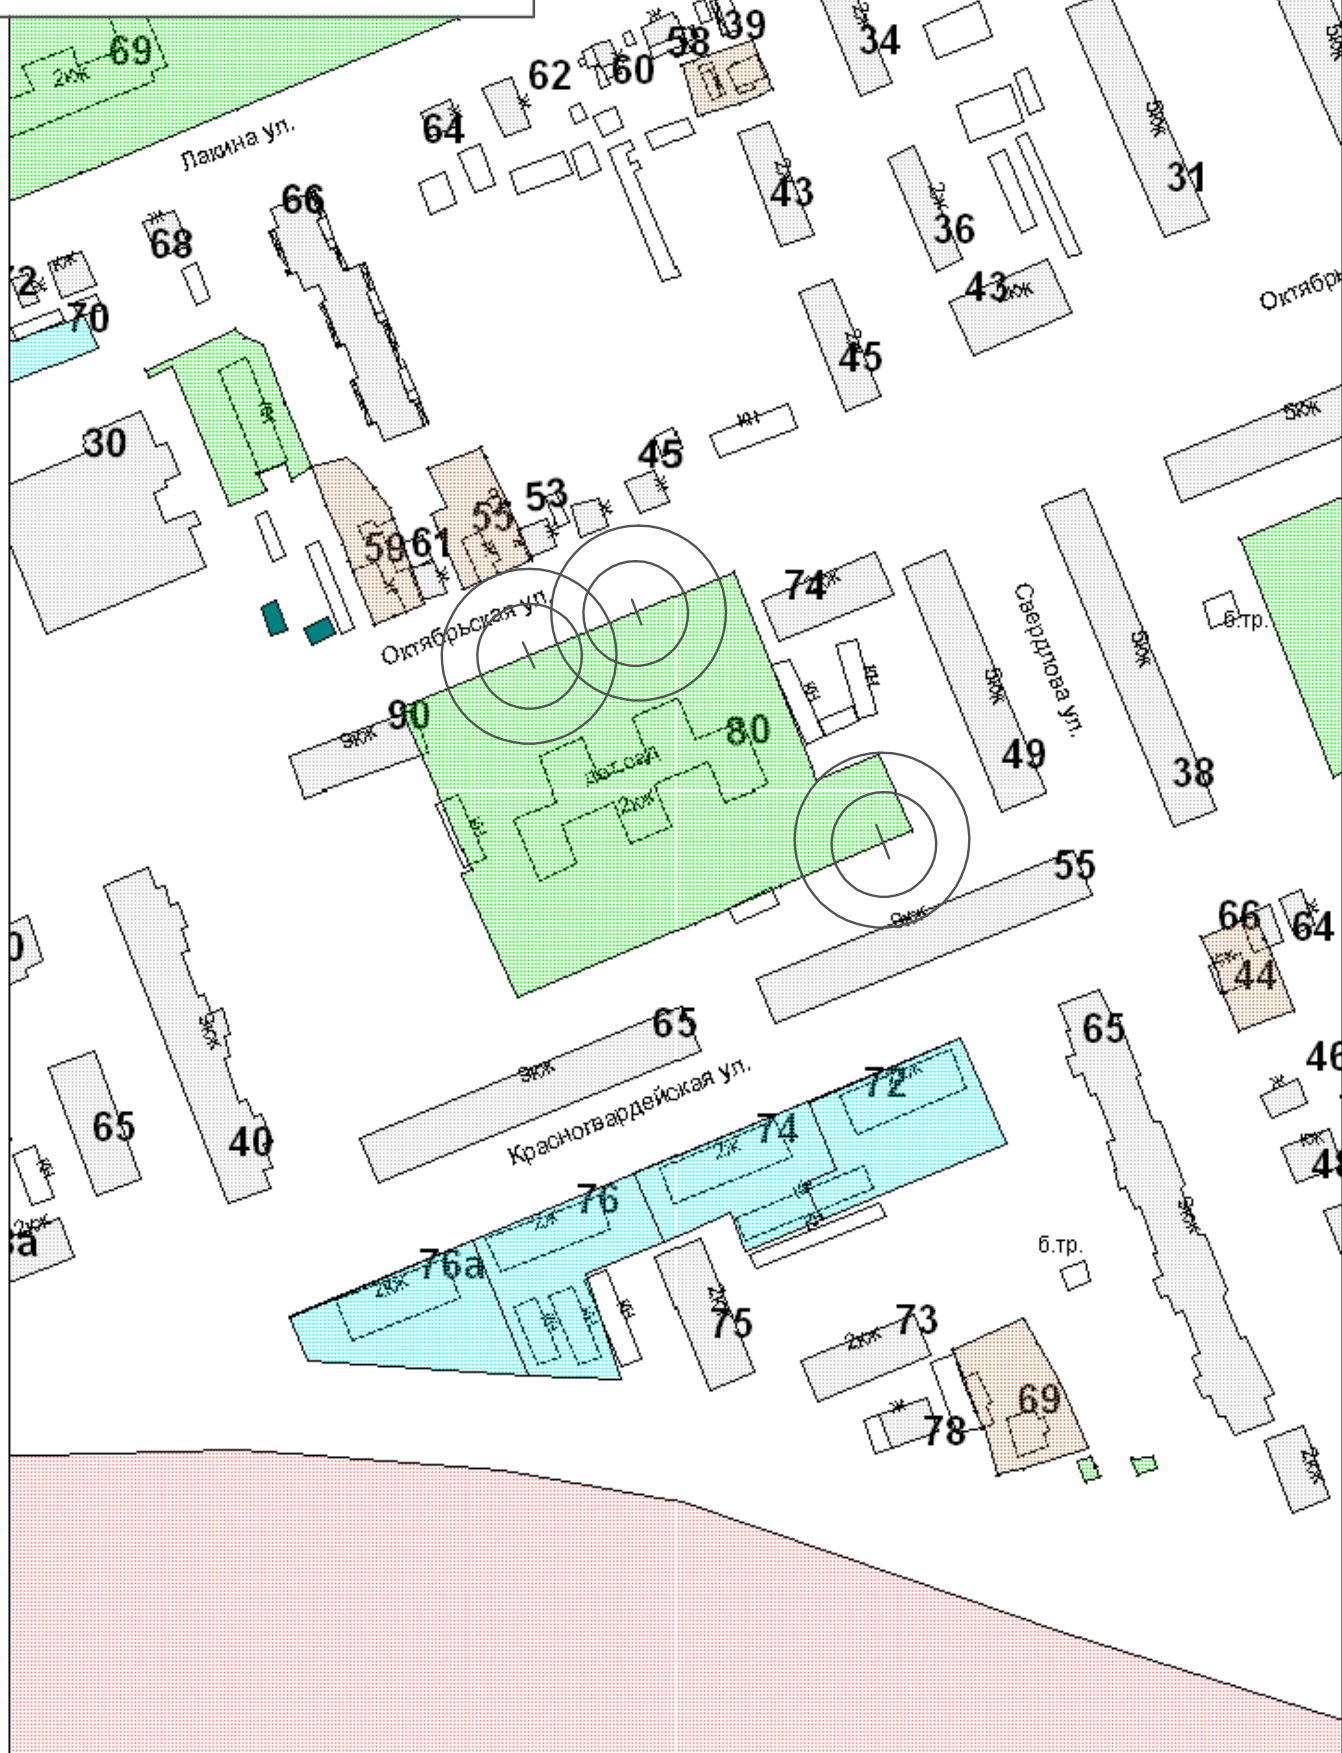

М 1:2000