


1.Шувалова Т.П.
2.Попов П.Г.
ул. Ленина д.24

10.33

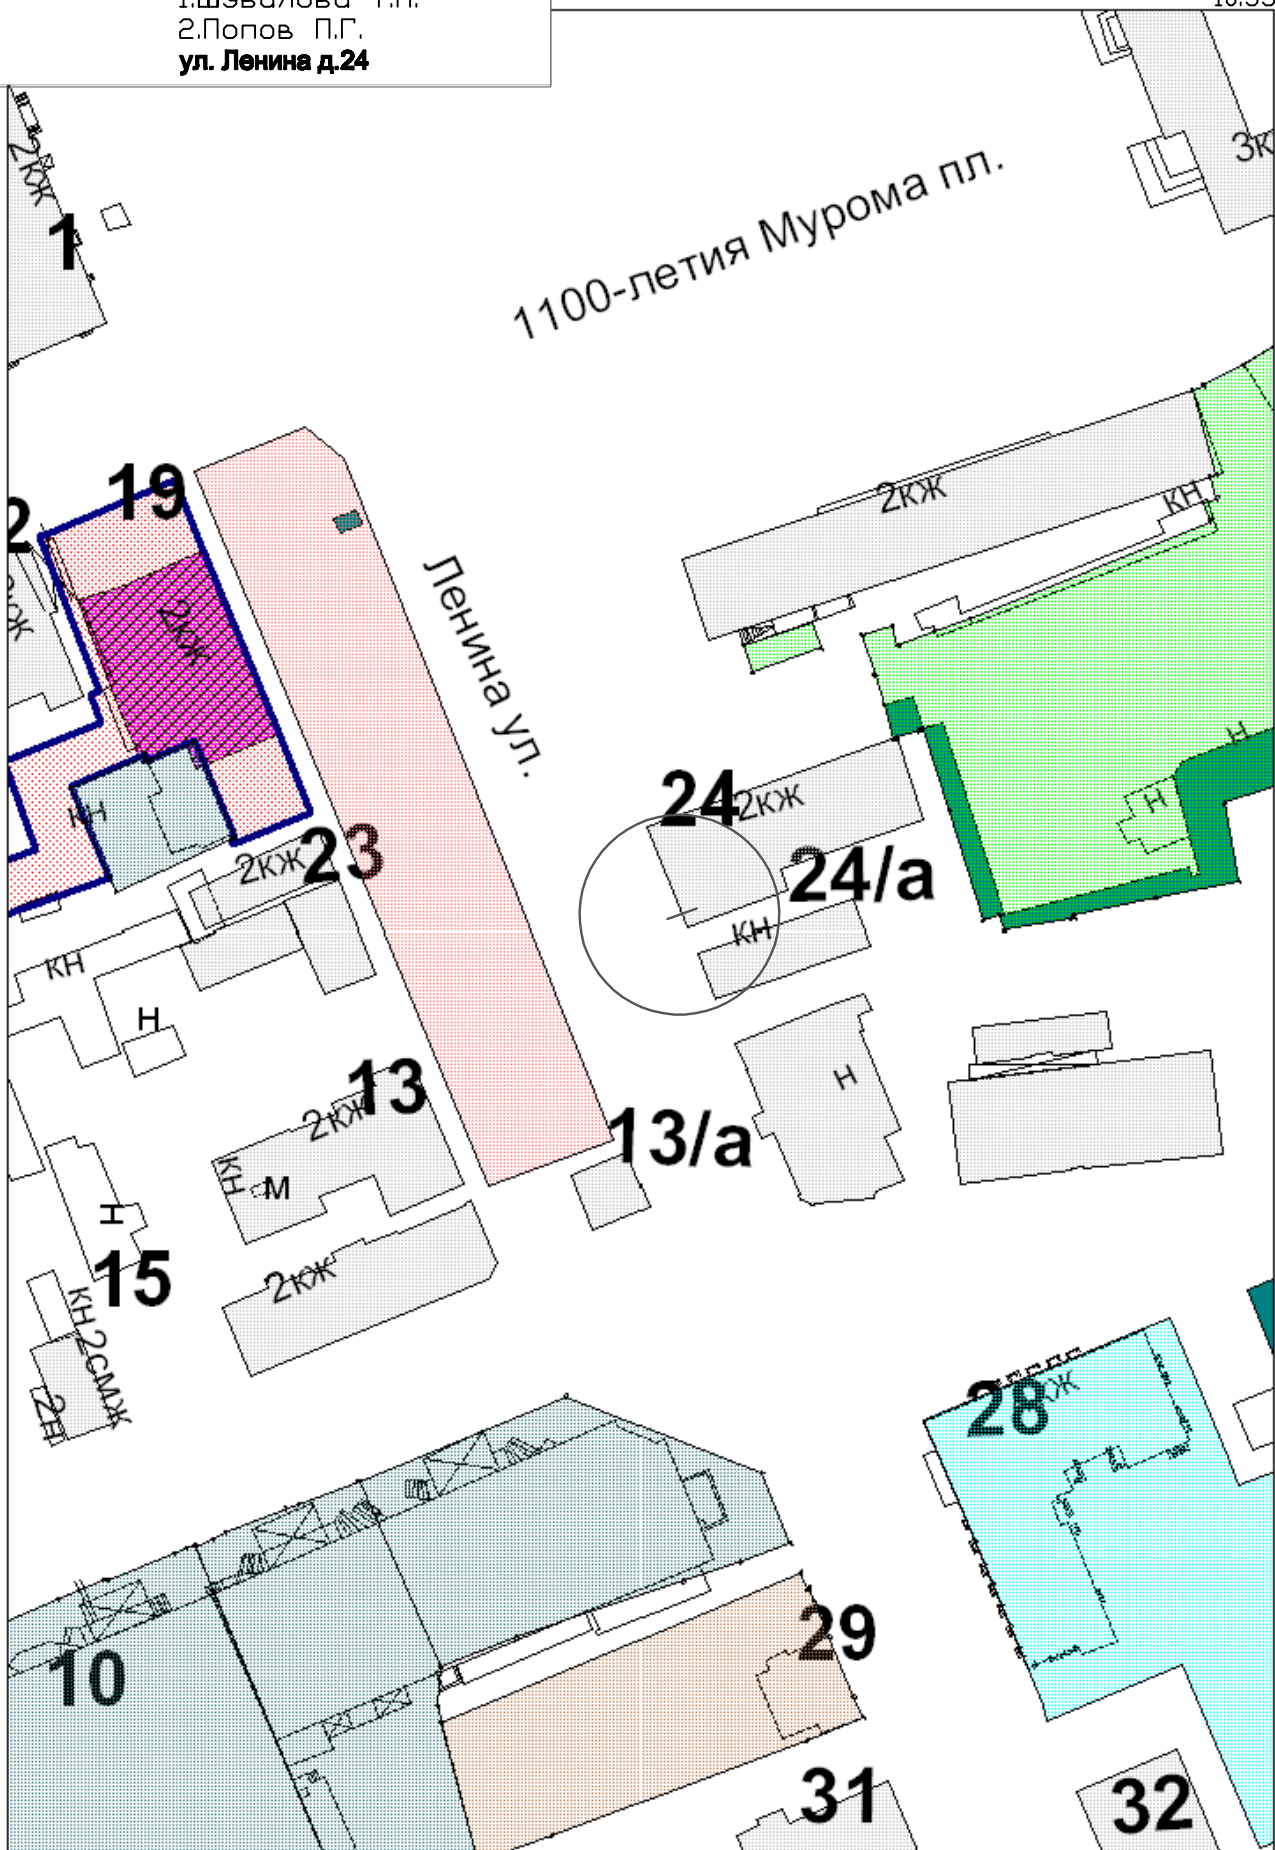

М 1:1000