


ООО "ЗИО-Дент"
Карачаровское шоссе д.5Б

10.66

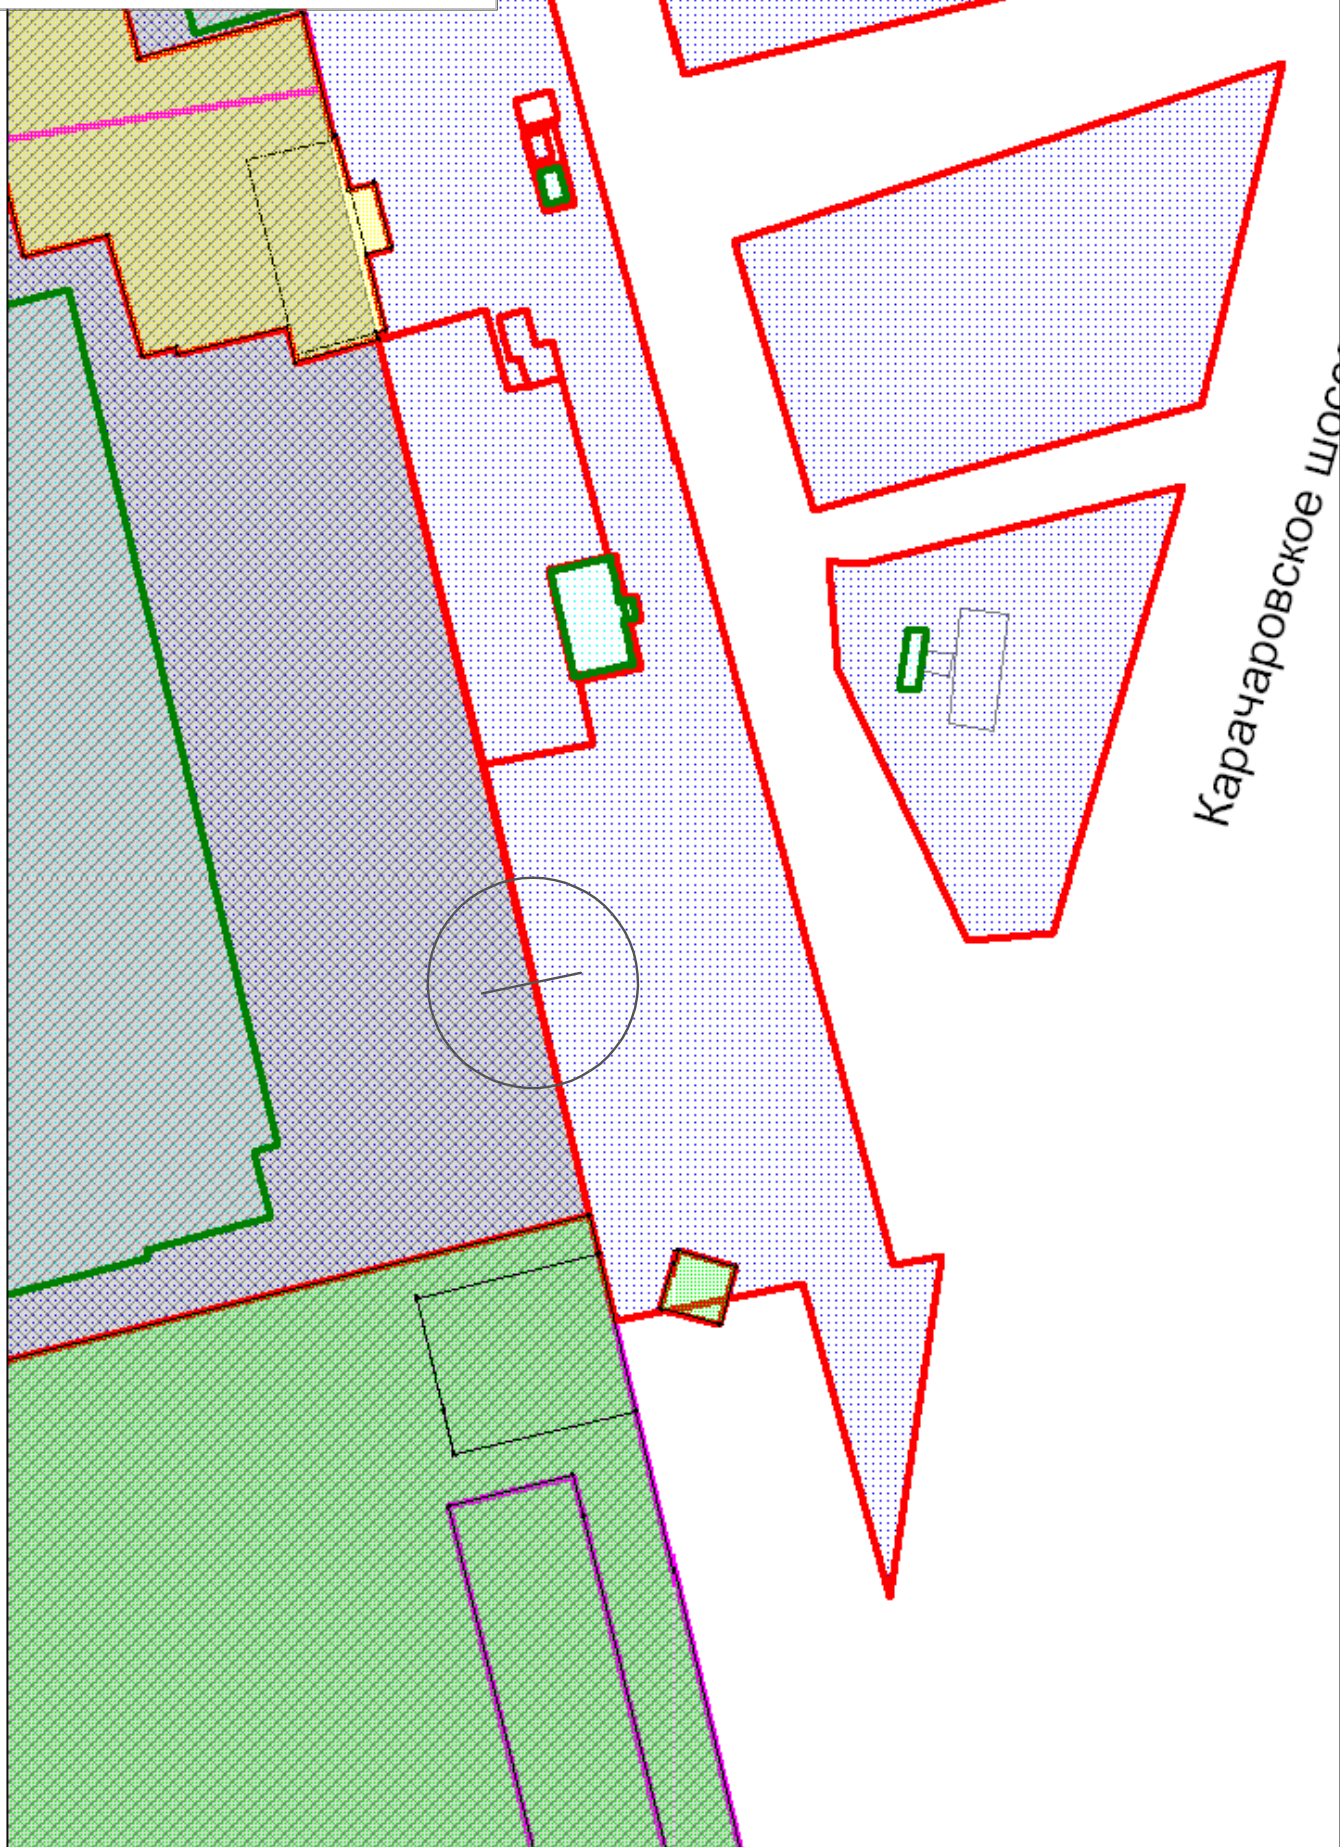

Карачаровское шоссе

М 1:1000