ООО "Новая стоматология"
ул. Льва Толстого д.94

10.76.1

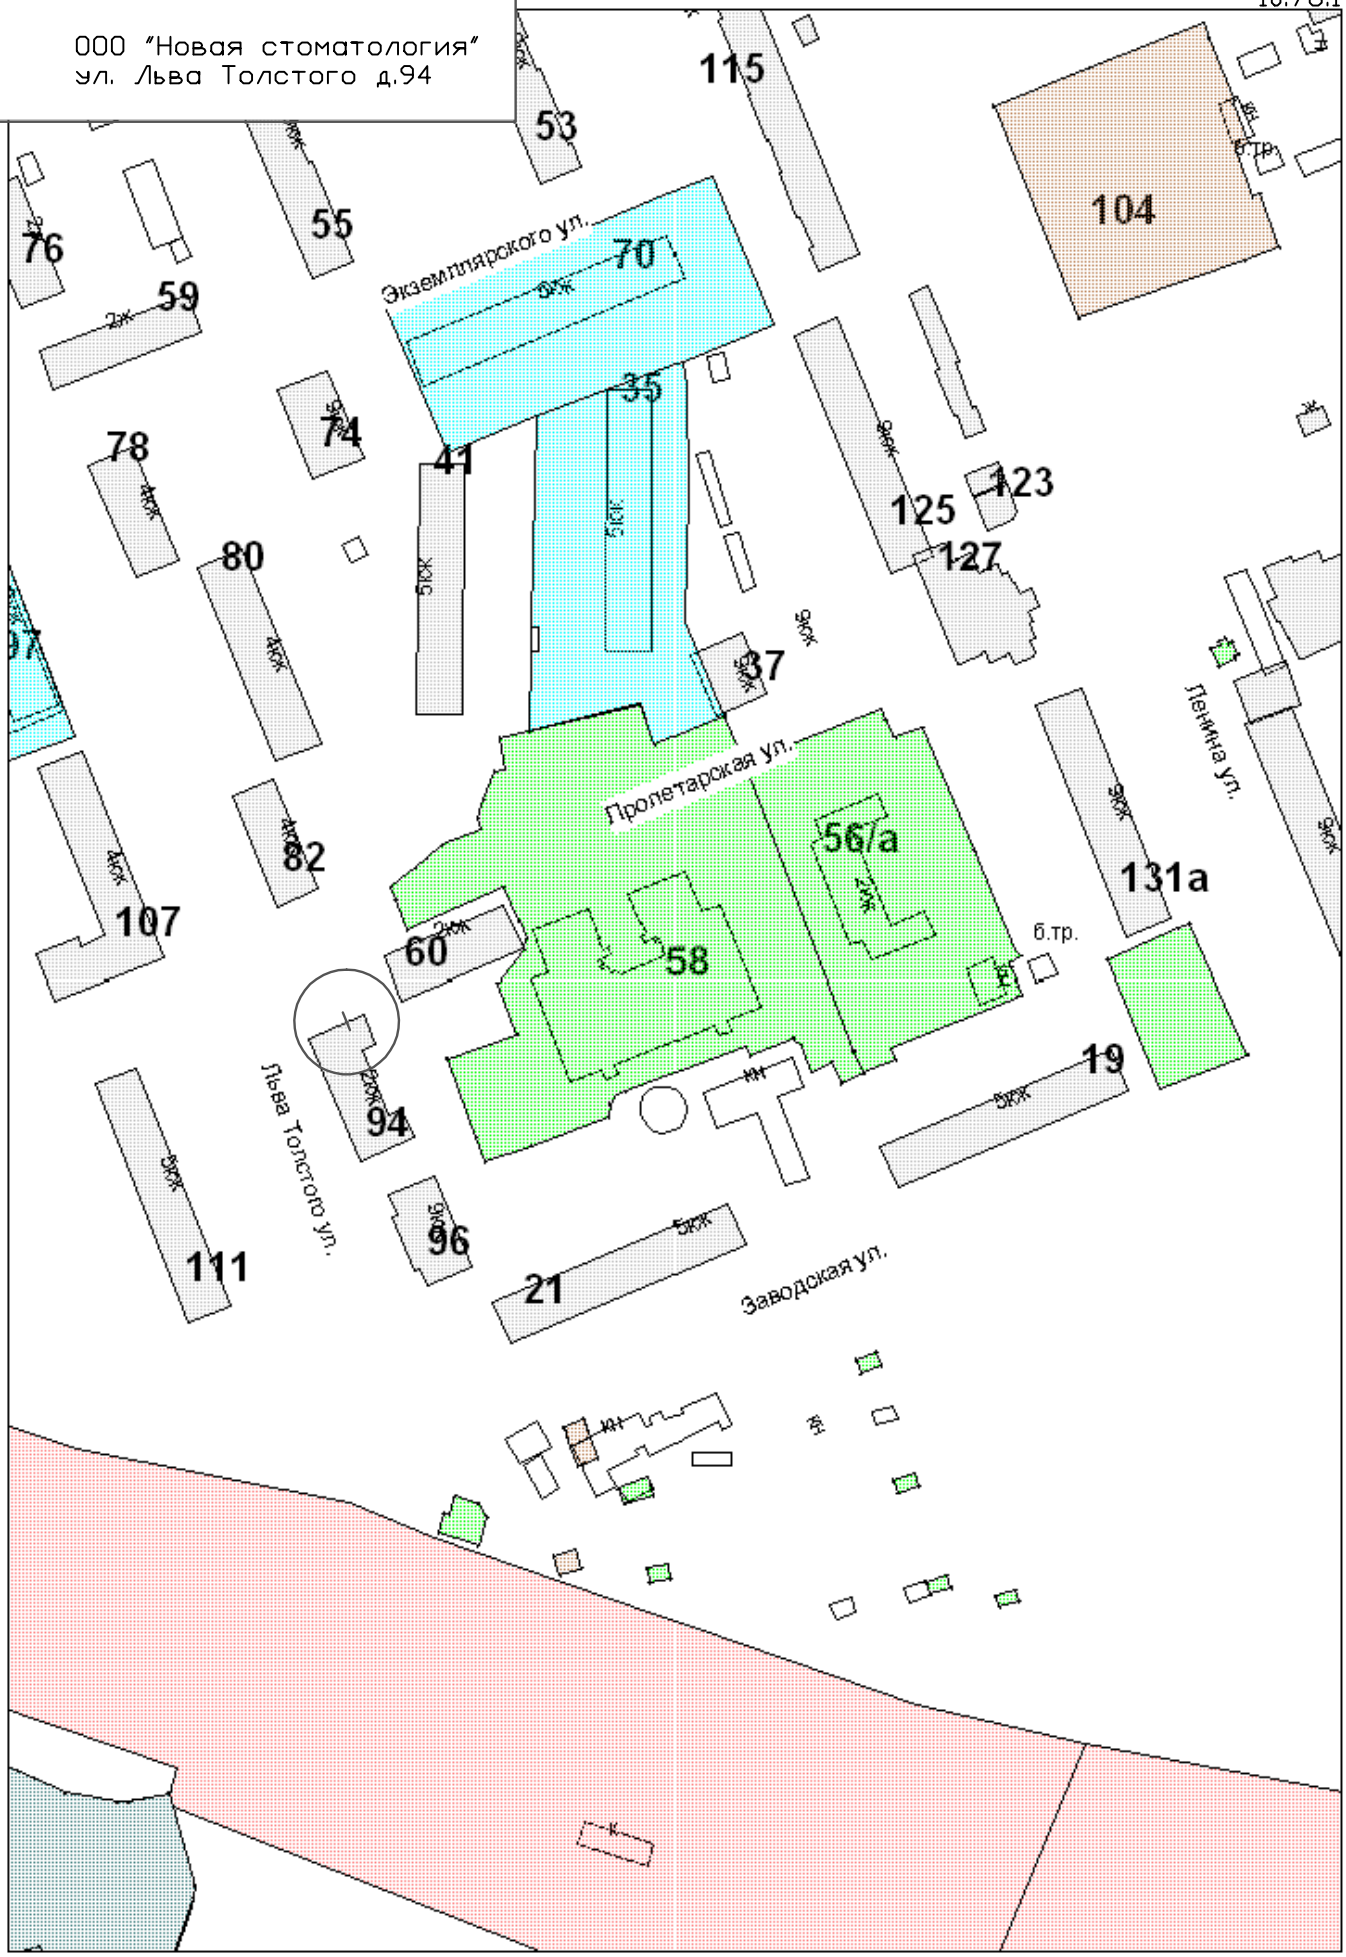

М 1:2000