


МИ (филиал) ВЛГУ корпус № 10
Радиозаводское шоссе д.23

4.6.6

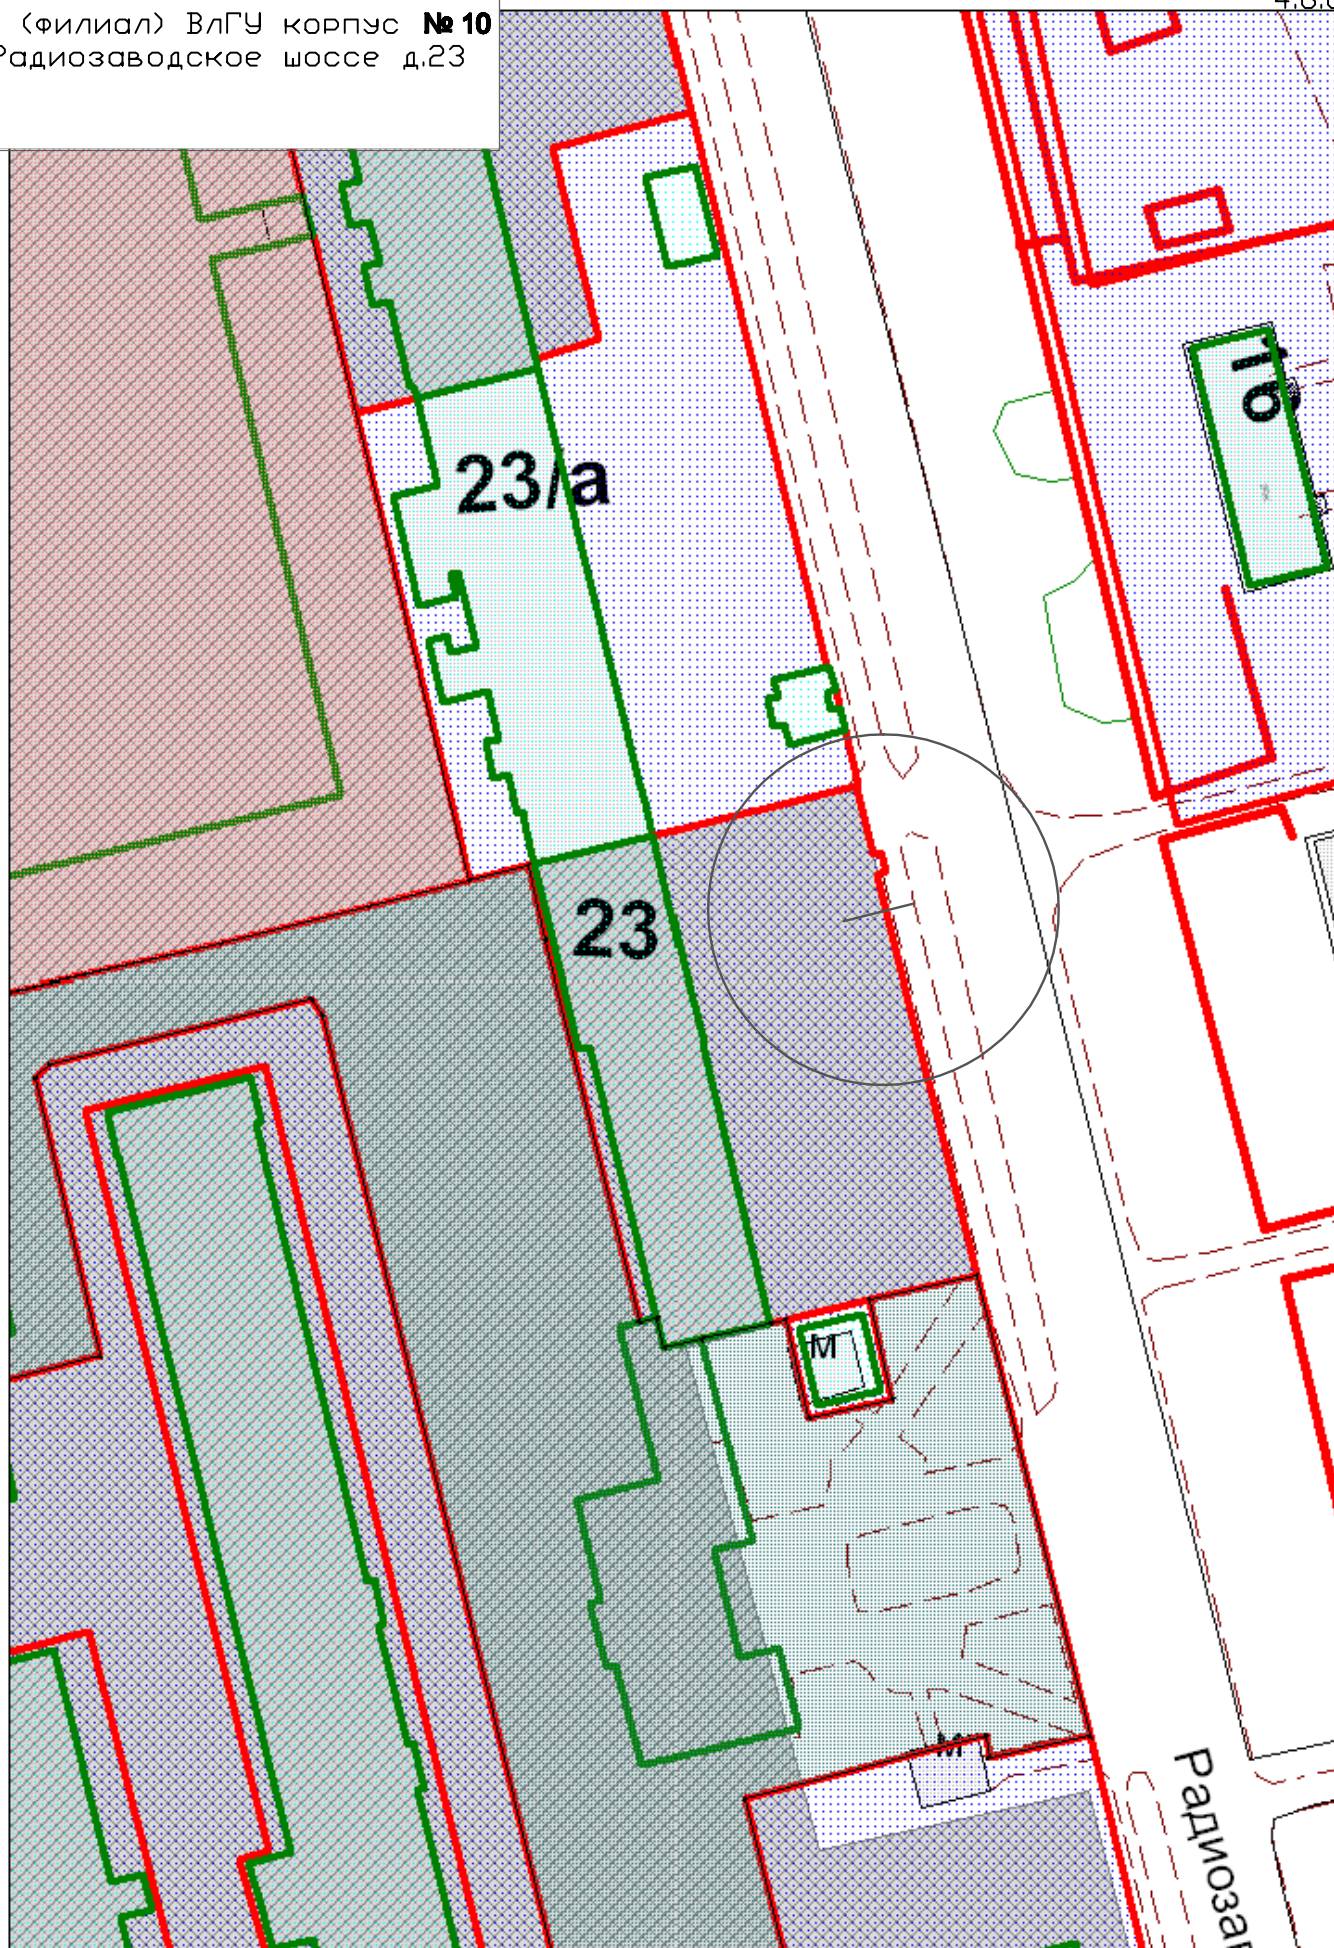

М 1:1000