


Чертеж планировки территории. М 1:100.

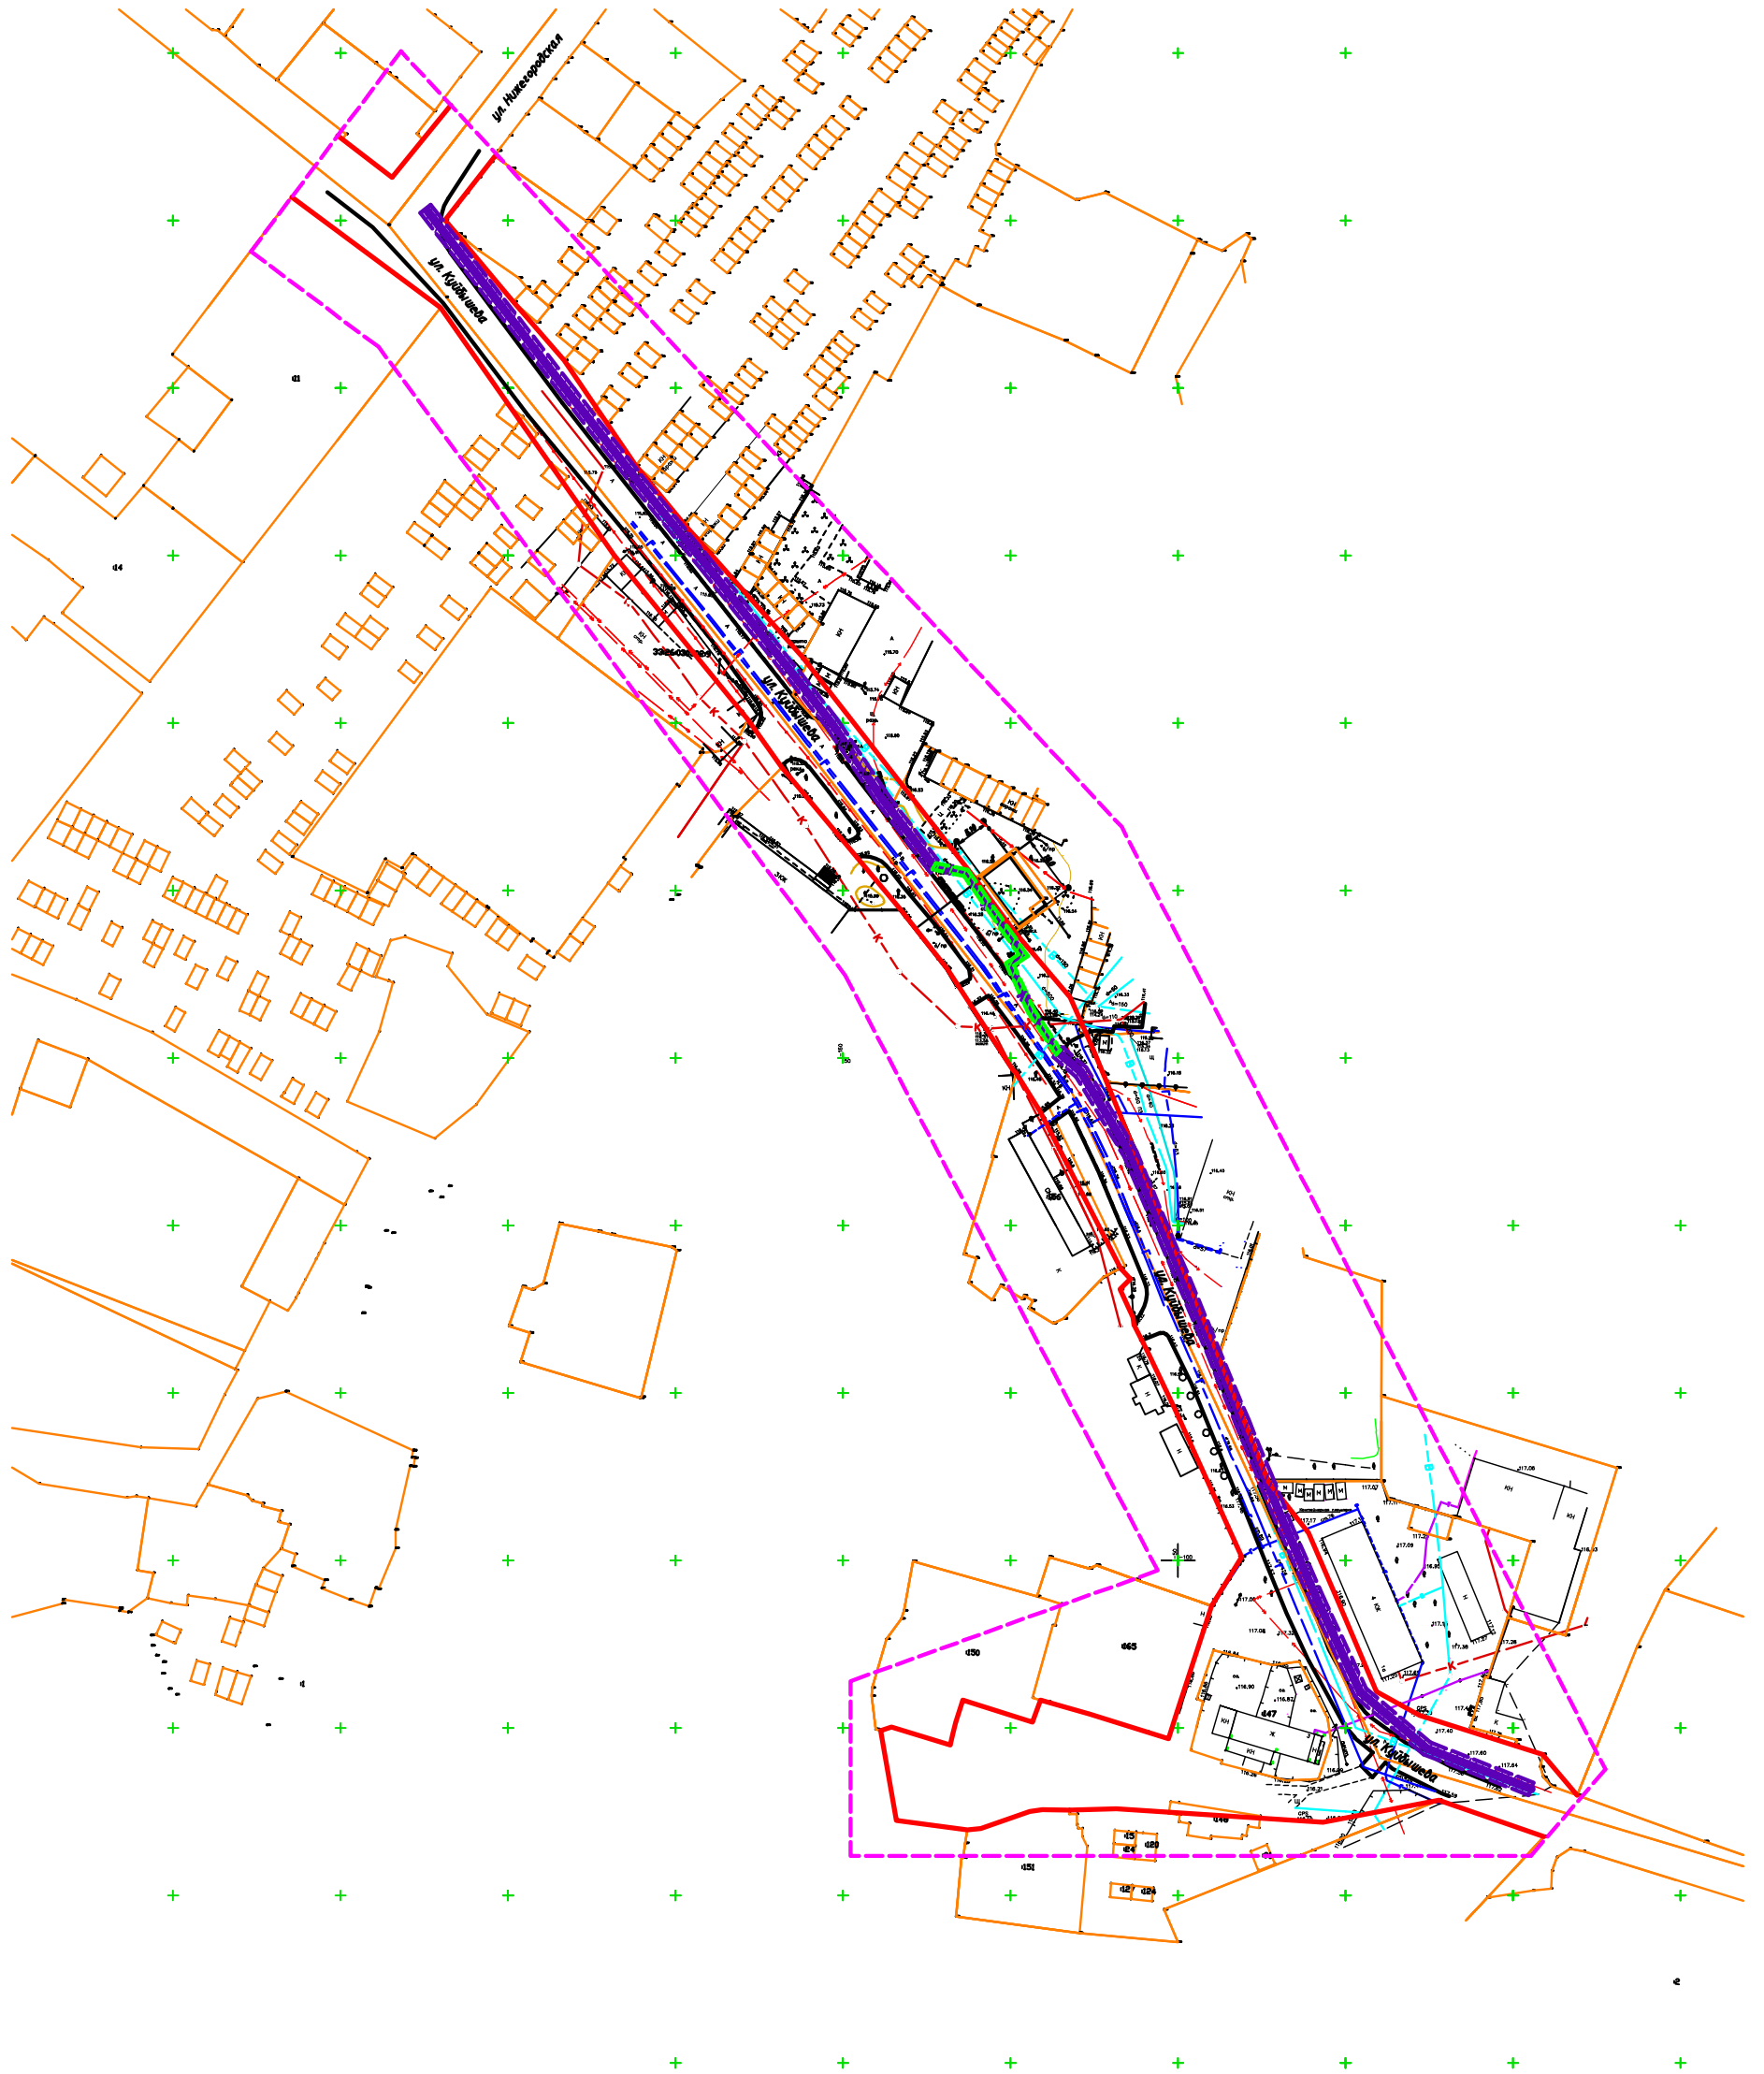

Условные обозначения.

- - граница проектирования;
- - красные линии проектируемые;
- улицы и проезды существующие;
- - проектируемая ВЛ-0,4кВ уличного освещения, выполненная СИПом;
- - - - проектируемая кабельная линия КЛ-0,4кВ в земле.
- ▤▤▤▤ - охранная зона воздушной линии наружного (уличного) освещения ВЛ-0,4кВ;
- ▤▤▤▤ - охранная зона кабельной линии наружного (уличного) освещения КЛ-0,4кВ;
- Г — - газопровод существующий;
- В — - водопровод существующий;
- К — - канализация существующая;
- ⇄ - существующий эл.кабель 0,4кВ;
- ⇄ - существующий эл.кабель 6кВ;
- ⬅ ● ➡ - существующая ВЛ-10кВ;
- С — - линия связи существующая;
- — ● - стоечная (воздушная) линия связи существующая.

Технико-экономические показатели

| | | |
|---|--|-------|
| 1 | Напряжение воздушной линии электропередачи | 0,4кВ |
| 2 | Протяженность сети освещения | 650м |
| 3 | Количество светильников | 19шт. |

| | | | | | |
|--|---------|-----------|--------|-------------|------|
| М-152-16-ПП (утверждаемая часть) | | | | | |
| МКУ "Муромстройзаказчик" | | | | | |
| Изм. | Кол.уч. | Лист | № док. | Подп. | Дата |
| Н.контр. | | Мясников | | | |
| ГИП | | Литвинова | | | |
| Нач.отд. | | Фролова | | | |
| Разреш. | | Фролова | | | |
| Проект планировки и межевания территории для строительства объекта: "Направление исполнения «Улицы» дороги от ул. А.Толстого до ул. Нижегородская в с.Муроме (3-я очередь) | | | | Стадия | Лист |
| Чертеж планировки территории. М 1:1000. | | | | ПА | 1 |
| | | | | МУРОМПРОЕКТ | |