


Чертеж проекта межевания М 1:1000

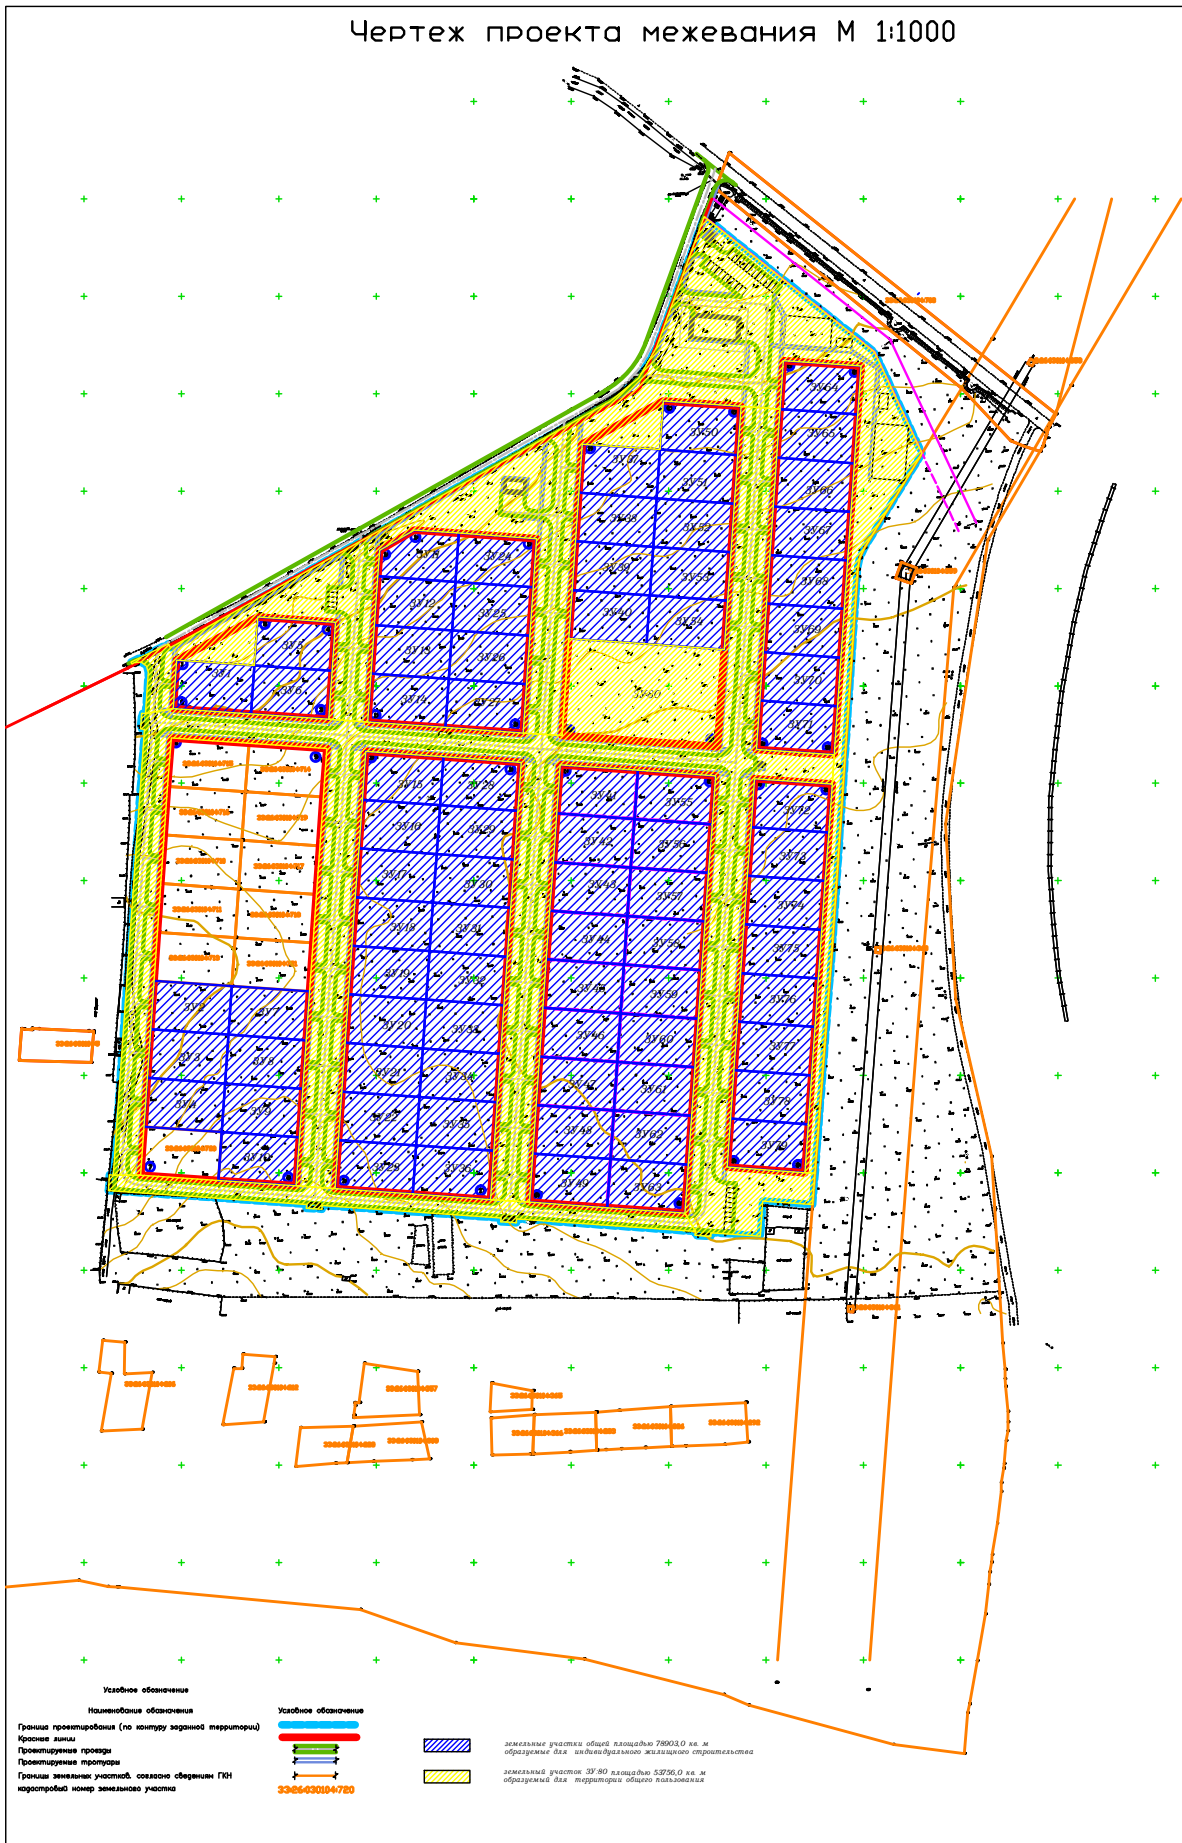

- | | | | |
|--|---------------------------------|----------------------------|--|
| Удобное обозначение | Наименование обозначения | Удобное обозначение | |
| Граница проектирования (по контуру земельной территории) | | | земельный участок общей площадью 78003,0 кв. м
образованный для индивидуального жилищного строительства |
| Красные линии | | | земельный участок 37,80 площадью 52756,0 кв. м
образованный для территории общего пользования |
| Проектируемая граница | | | |
| Проектируемая тротуарная граница | | | |
| Граница земельного участка, созданного в соответствии с кадастровым номером земельного участка | | | |