


Дизайн - проект дворовой территории ул. Владимирская д. 1

СОГЛАСОВАНО:
Представитель собственников помещений
в многоквартирном доме, действующий
на основании решения общего собрания собственников

(подпись) / _____
(инициалы, фамилия)
от "___" _____ 20__ г.

УТВЕРЖДЕНО:
Постановлением администрации округа Муром
от "___" _____ 20__ г. № _____

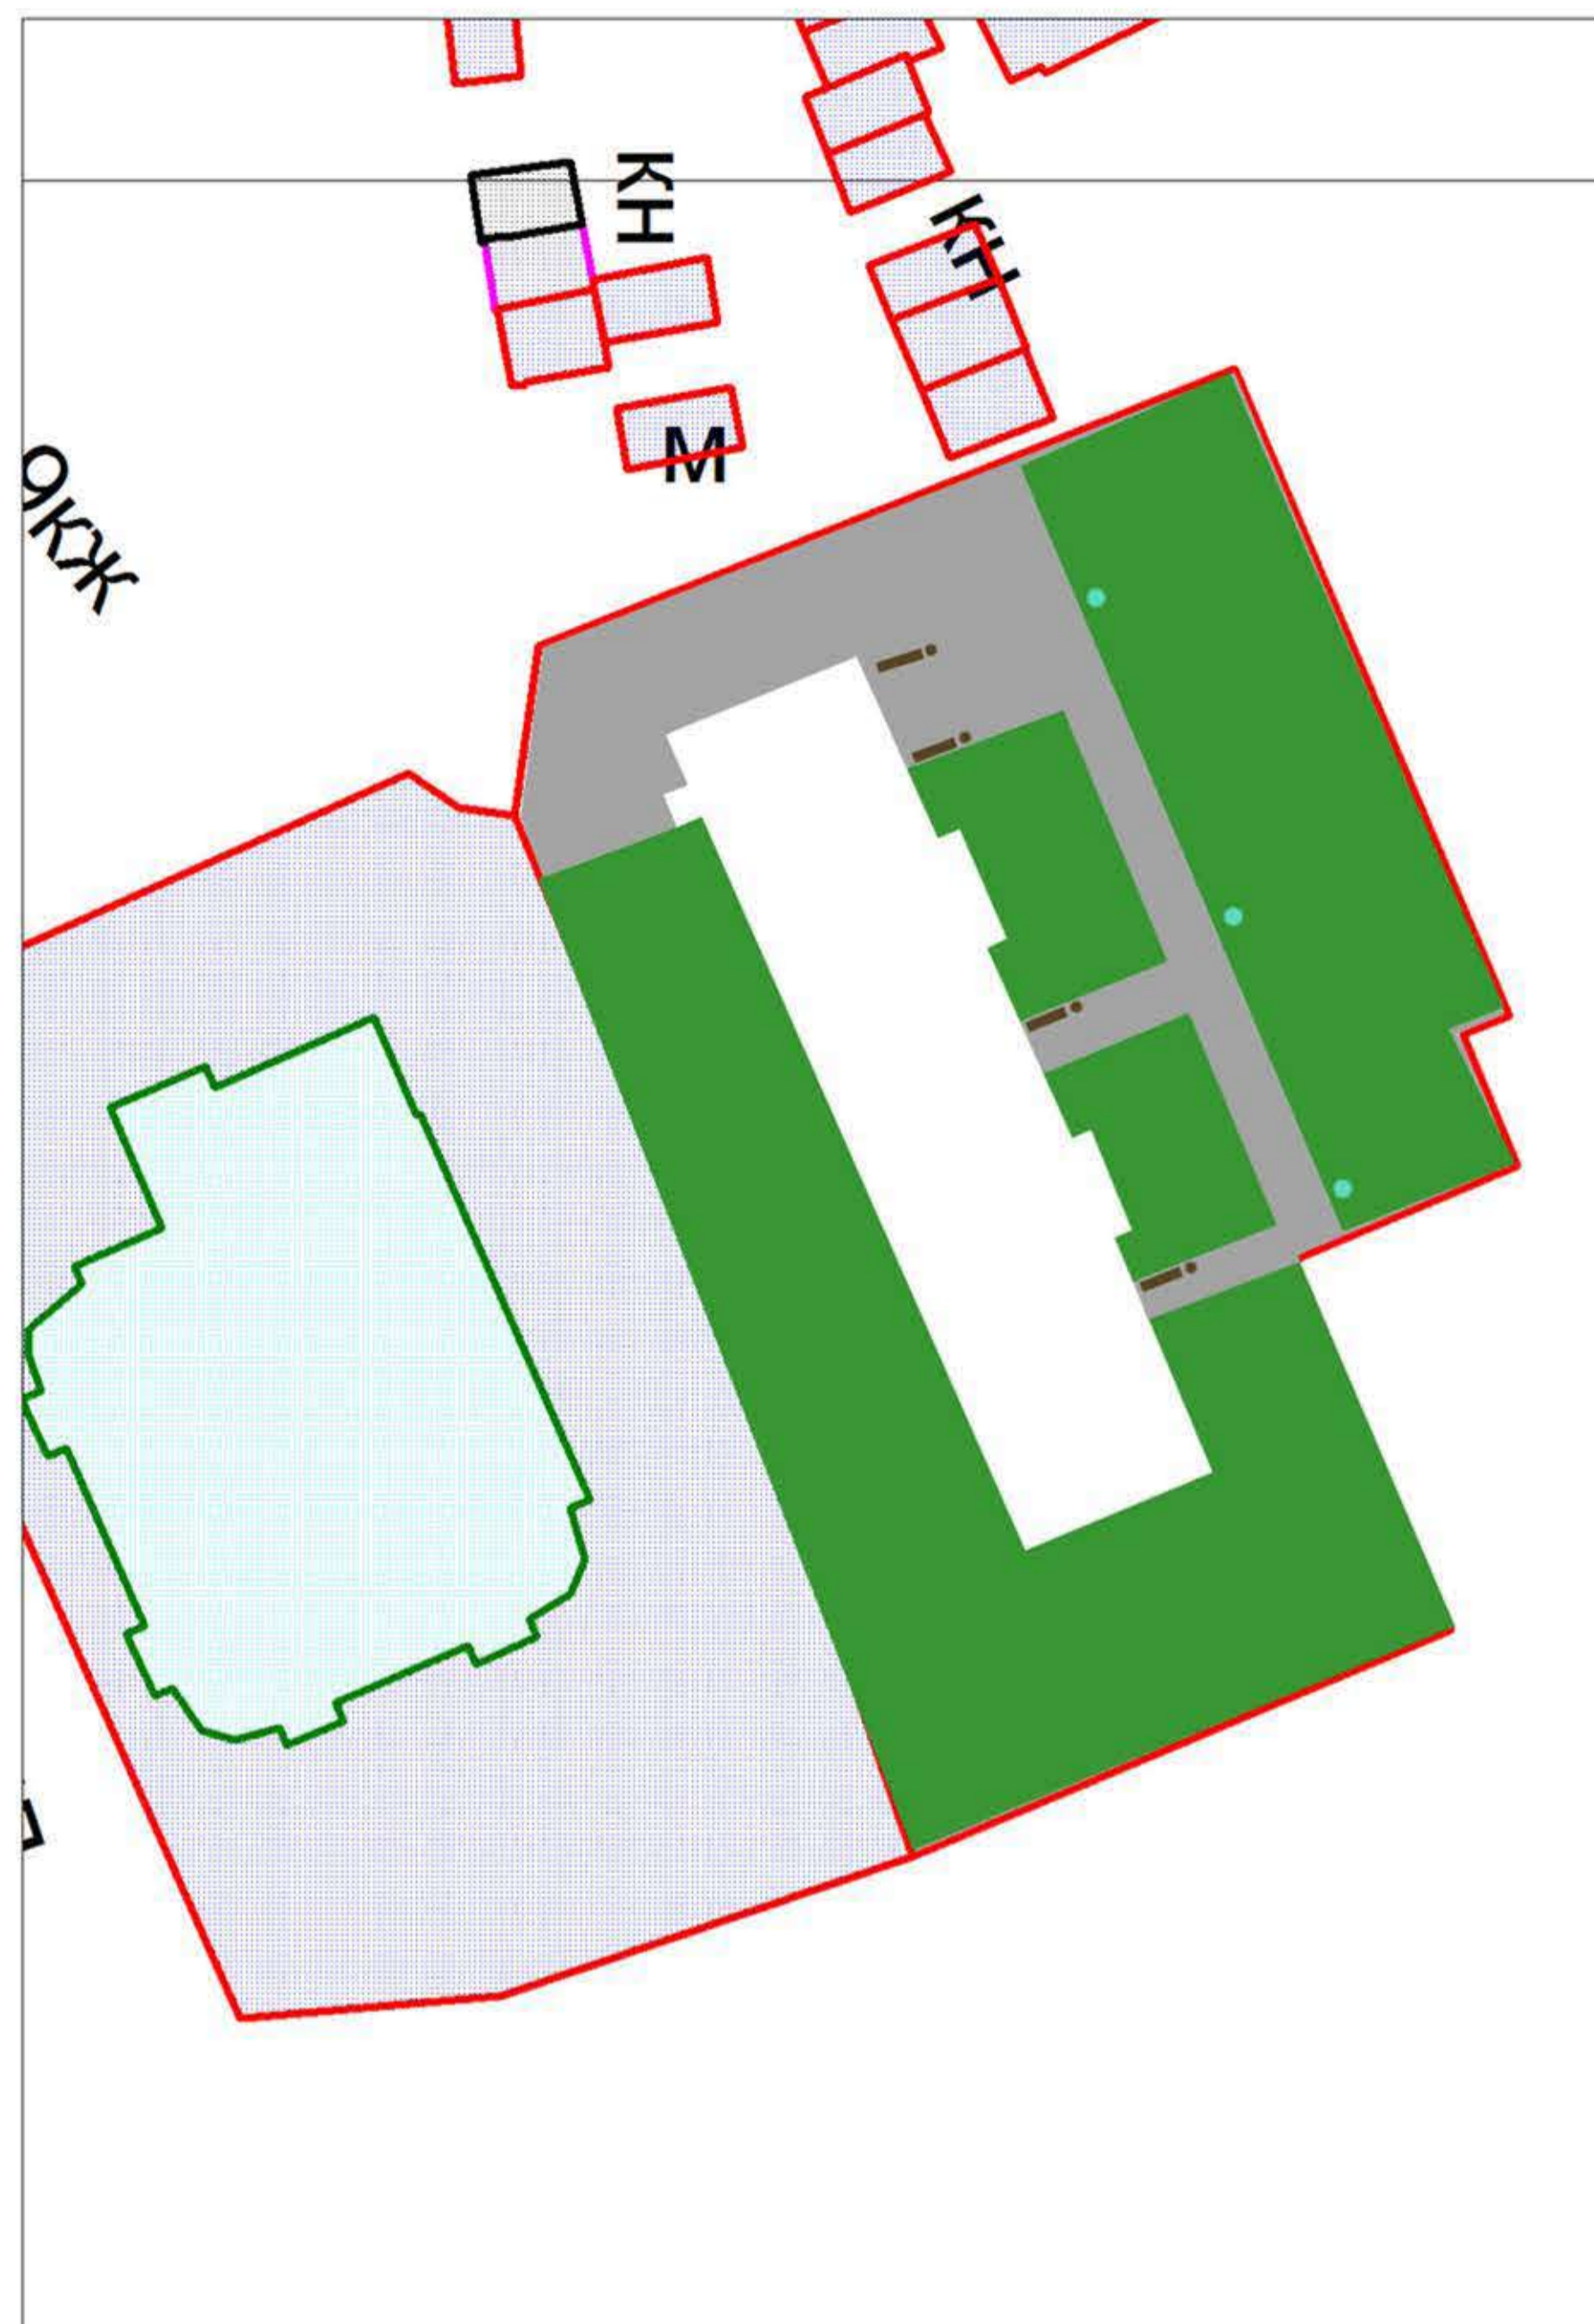

Условные обозначения

- | | |
|----------------------------|-------------------------------|
| 1. Детская площадка | --- Канализация |
| 2. Жилой дом | — Газопровод |
| 3. Озеленение | - - - - Теплотрасса |
| 4. Асфальт | - - - - Линия электропередачи |
| Ориентировочные площади | — Водопровод |
| Саф - 565,9 м ² | |
| кол-во скамеек -4шт. | |
| кол-во урн - 4 шт. | |



Муниципальное предприятие «СВМРИ»

СВМРИ.