


# Дизайн - проект дворовой территории ул. Муромская д.3

СОГЛАСОВАНО:  
Представитель собственников помещений  
в многоквартирном доме, действующий  
на основании решения общего собрания собственников  
\_\_\_\_\_  
(подпись) / \_\_\_\_\_  
(инициалы, фамилия)  
от “\_\_\_” \_\_\_\_\_ 20\_\_ г.

УТВЕРЖДЕНО:  
Постановлением администрации округа Муром  
от “\_\_\_” \_\_\_\_\_ 20\_\_ г. № \_\_\_\_\_

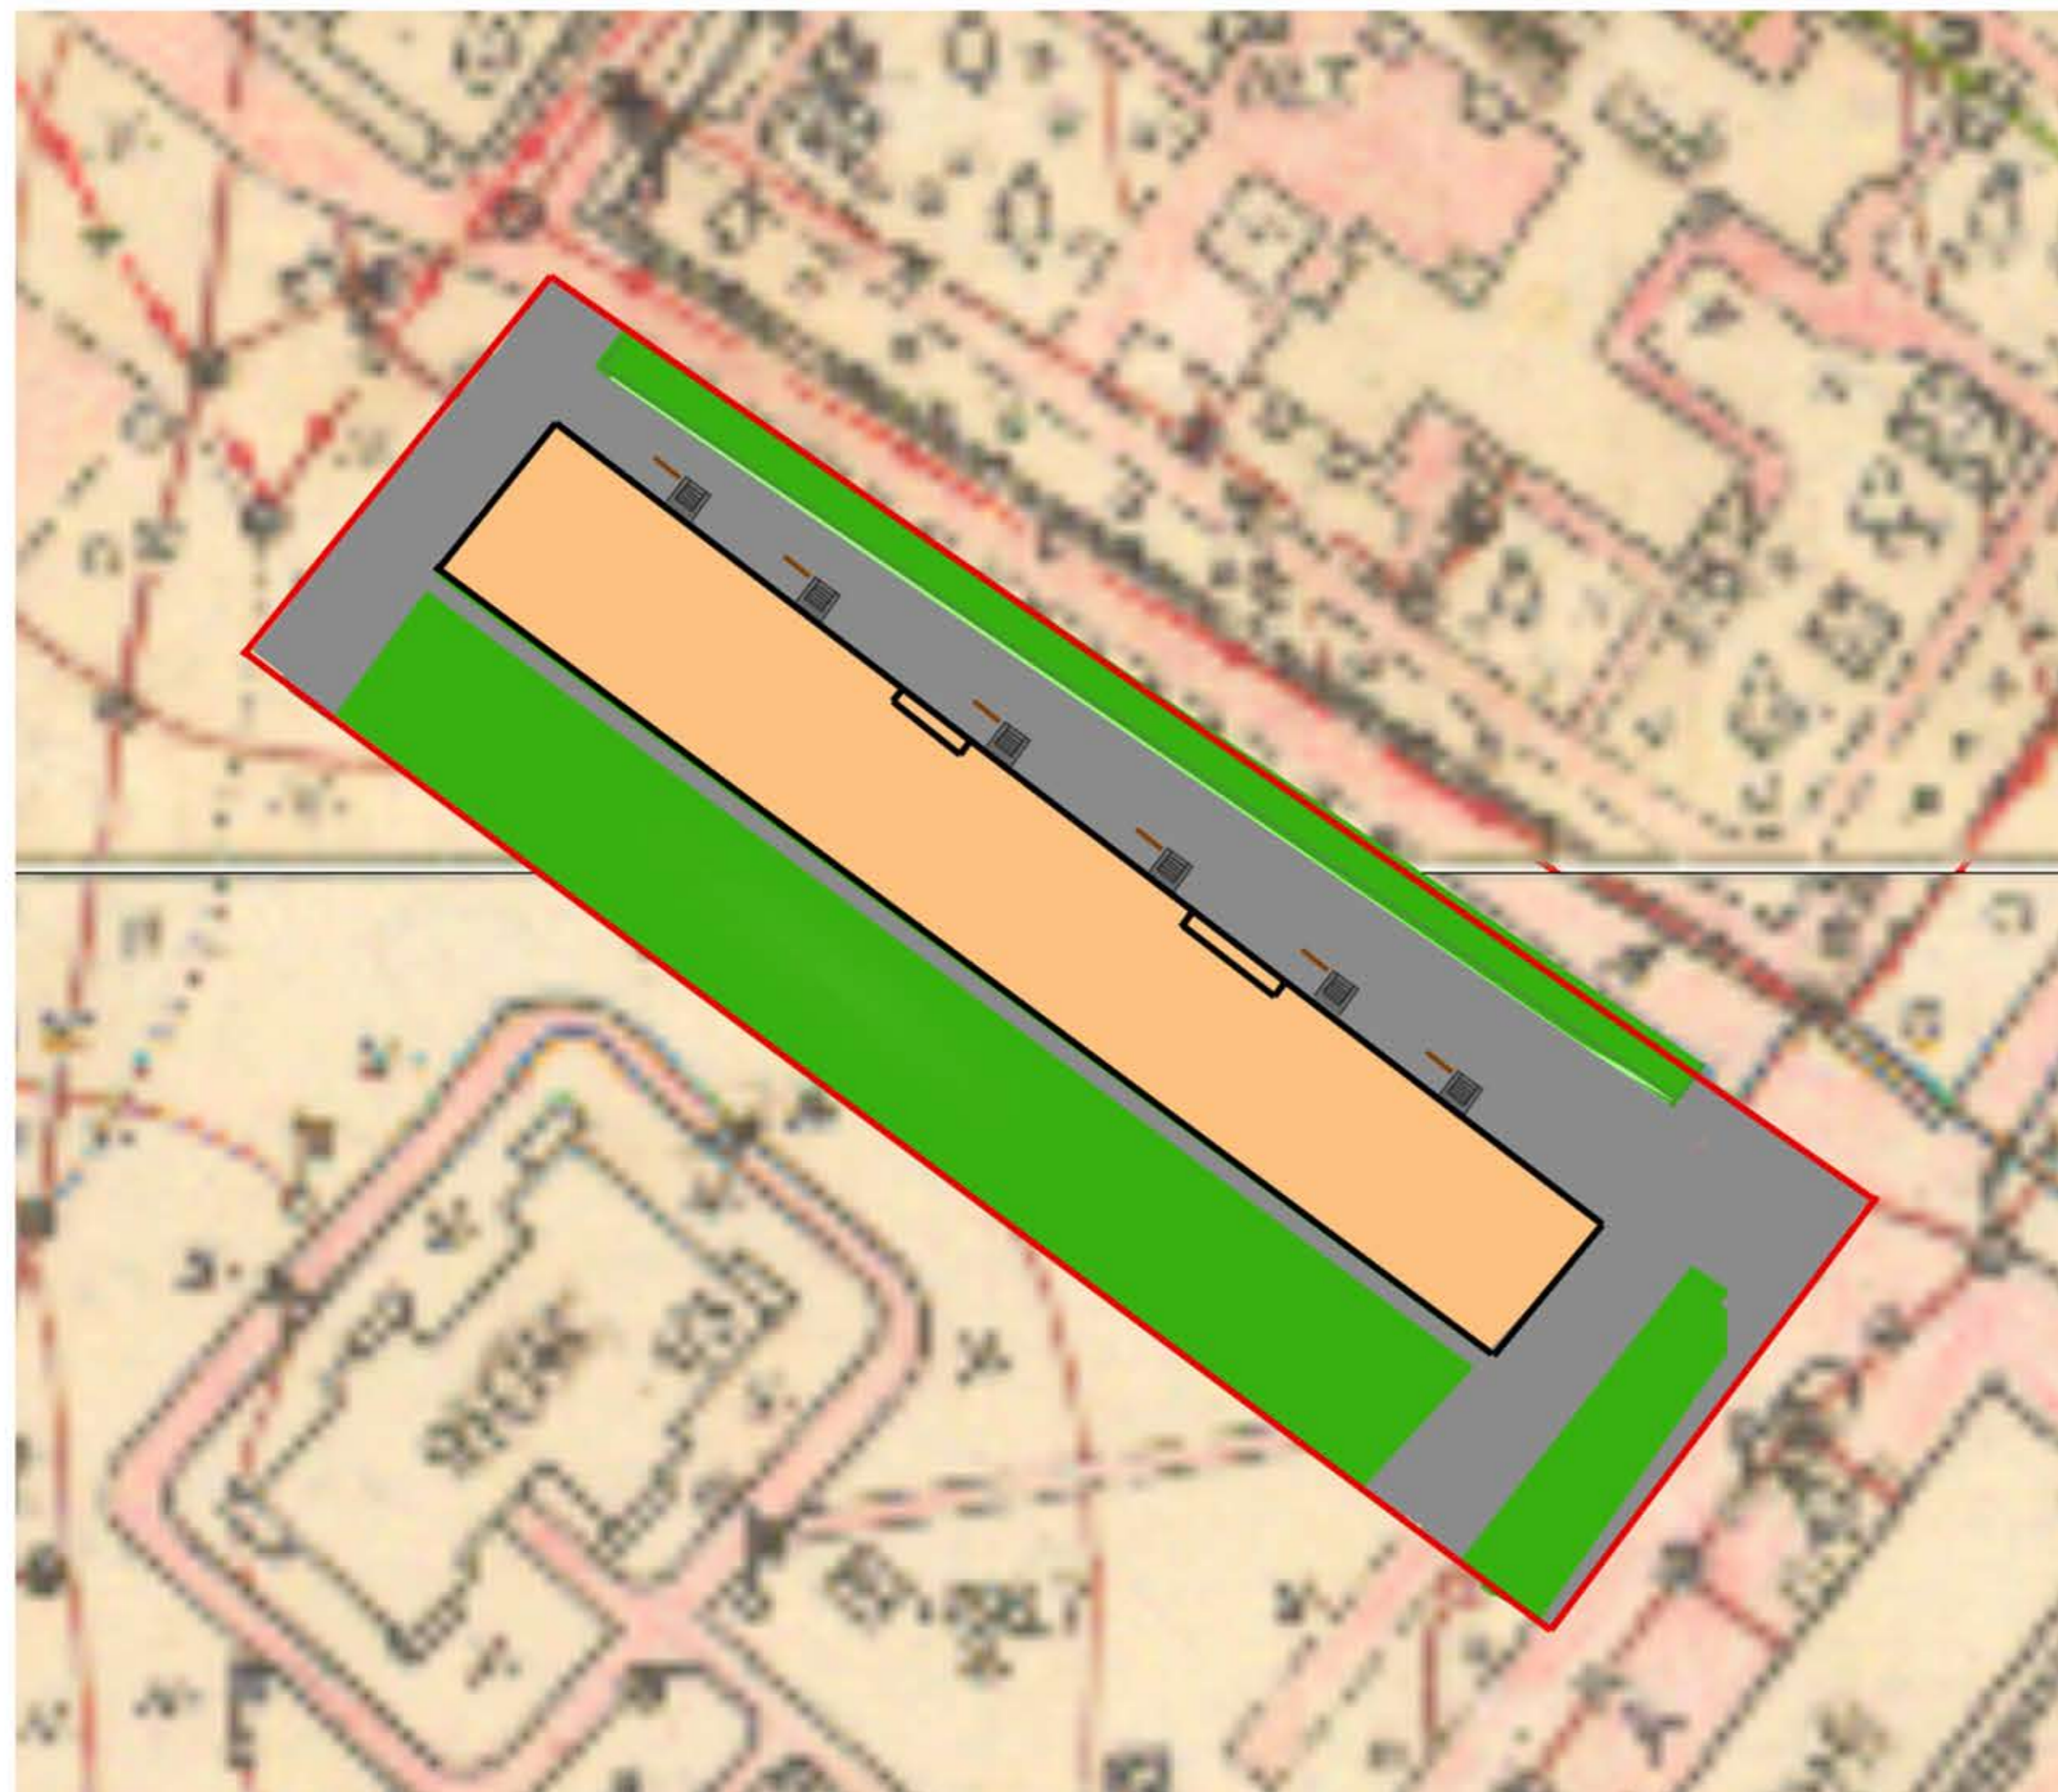

## Условные обозначения

- 1. Детская площадка
  - 2. Жилой дом
  - 3. Озеленение
  - 4. Асфальт
- Ориентировочные площади  
Саф -  
кол-во урн - 6 шт.  
кол-во скамеек - 12шт.

- - - - - Канализация
- — — — — Водопровод
- — — — —> Линия электропередачи
- — — — — Теплотрасса
- — — — — Граница участка

