


Чертеж планировки территории. М 1:1000.

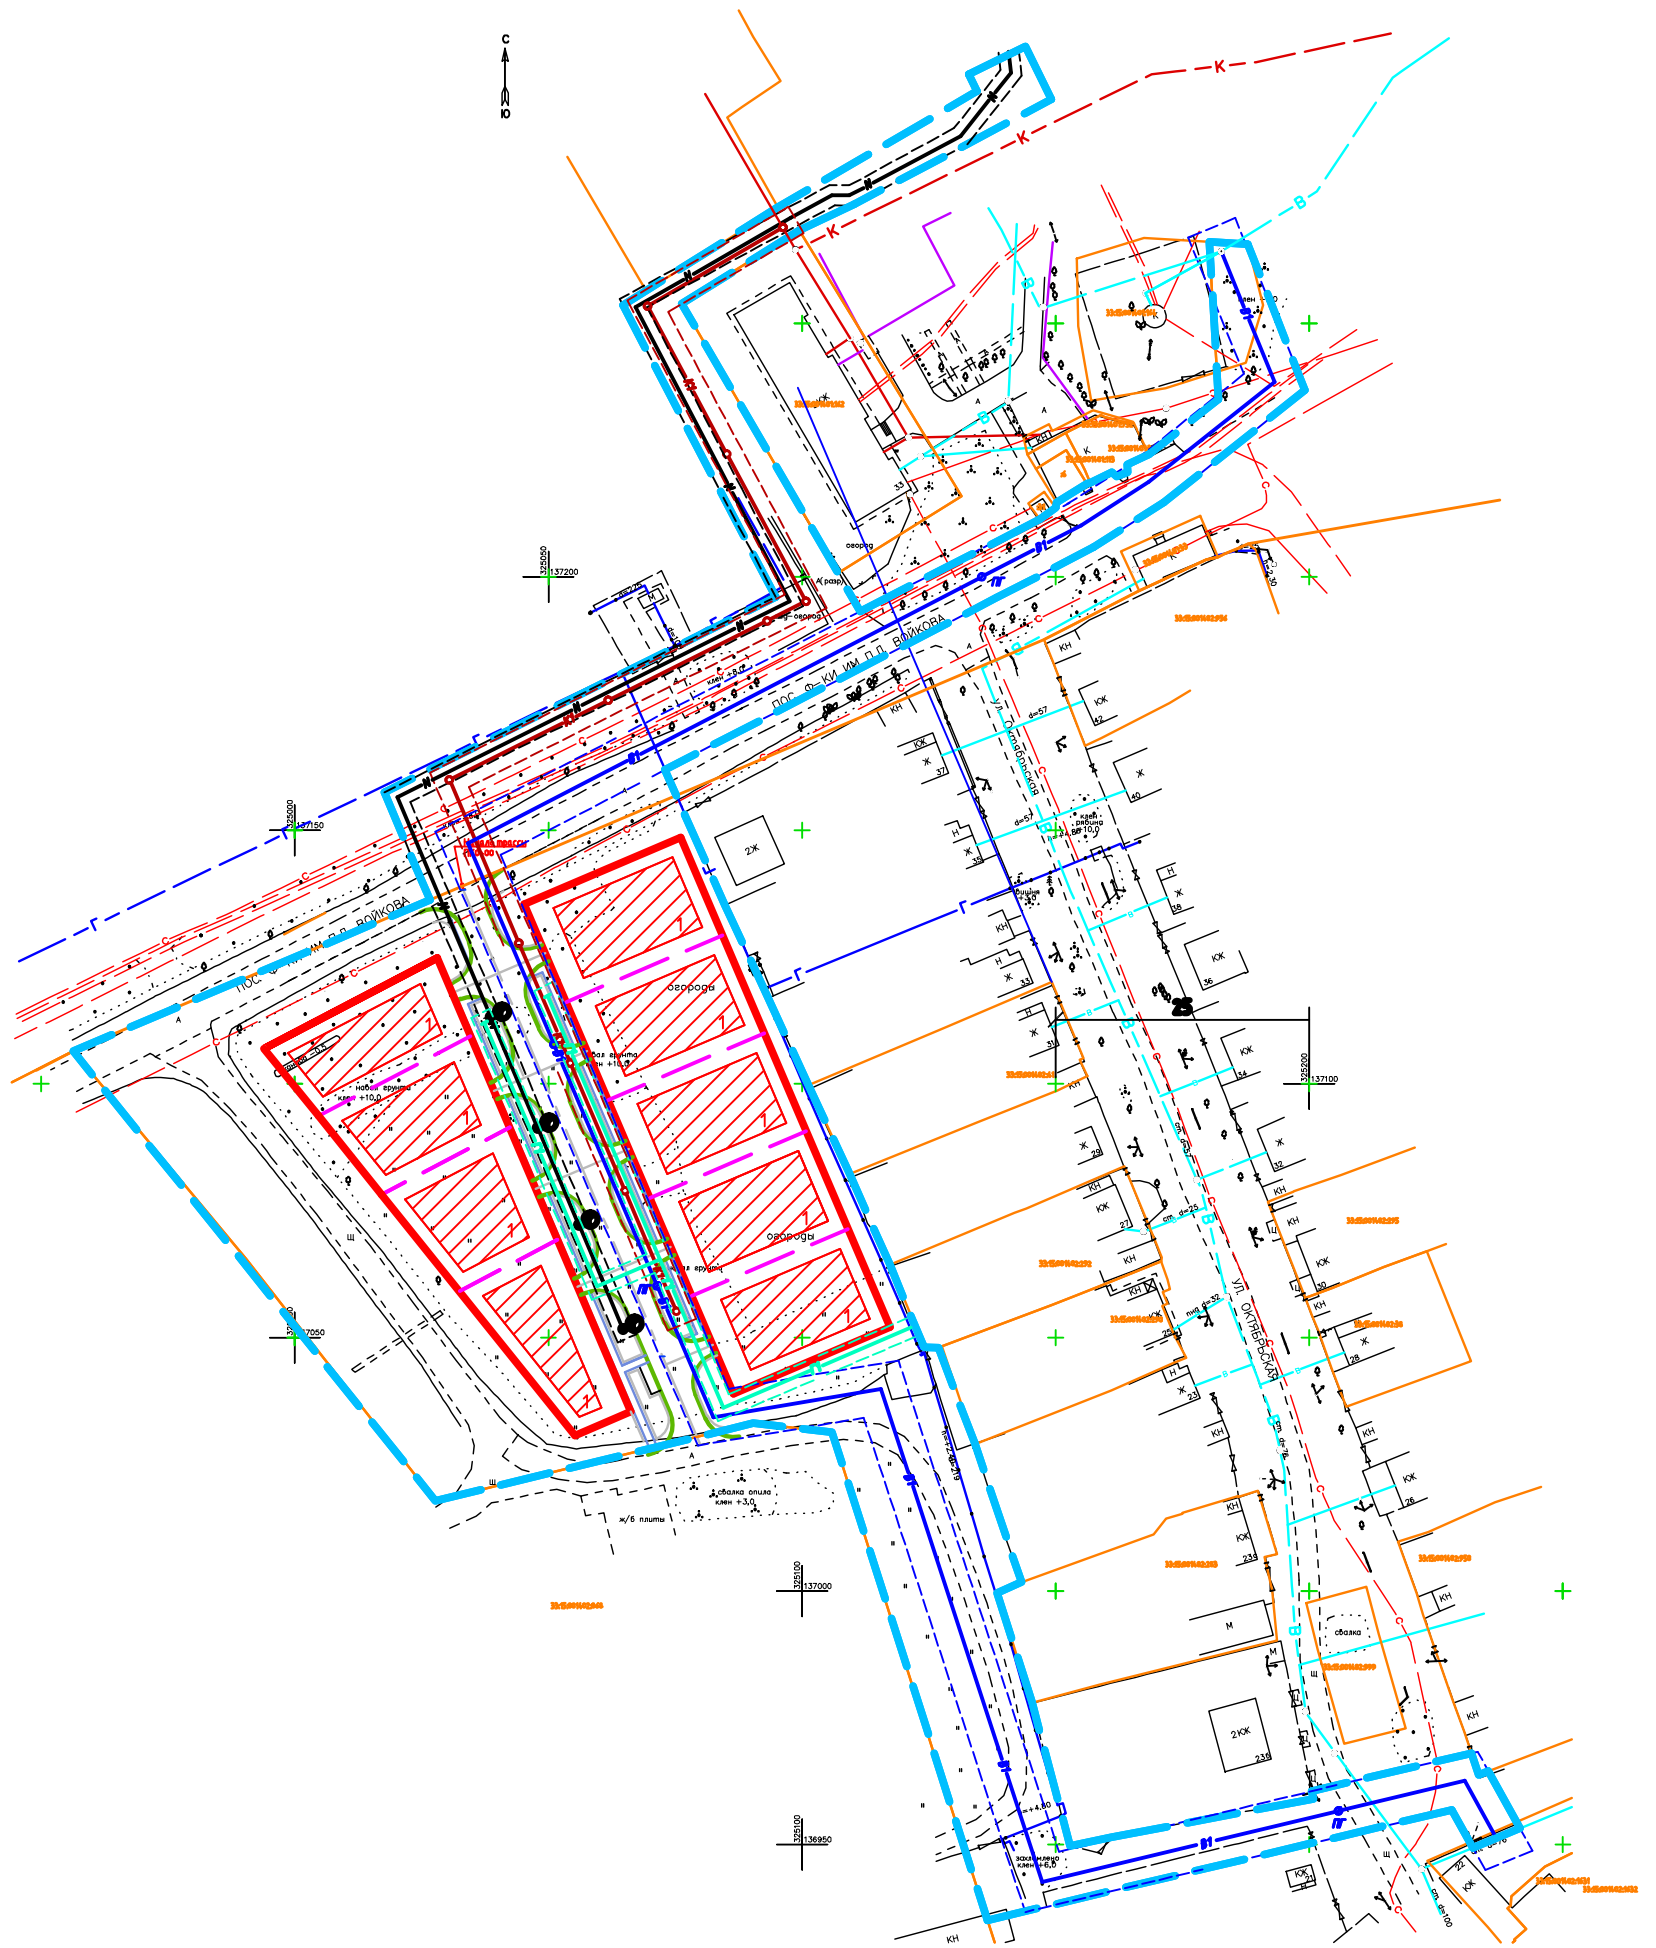

Условное обозначение

Наименование обозначения	Условное обозначение
Граница проектирования	
Красные линии	
Проектируемые жилые улицы и подъезды к домам	
Проектируемые тротуары	
Газопровод низкого давления	
Хоз-бытовая канализация	
Хоз-питьевой водопровод	
Электроосвещение	
Граница земельных участков	
Территория допустимой застройки участка	

Экспликация земельных участков

Номер на плане	Наименование земельного участка	Количество	Примечание
1	Земельный участок для индивидуального жилищного строительства	9	шт

Технико-экономические показатели

№	Наименование обозначения	Протяженность сетей, проездов м
1	Проектируемые тротуары	83
2	Проектируемые подъезды к домам	63
3	Проектируемые проезды	120
4	Хоз-бытовая канализация	290
5	Хоз-питьевой водопровод	569
6	Электросети	180
7	Газопровод	199