






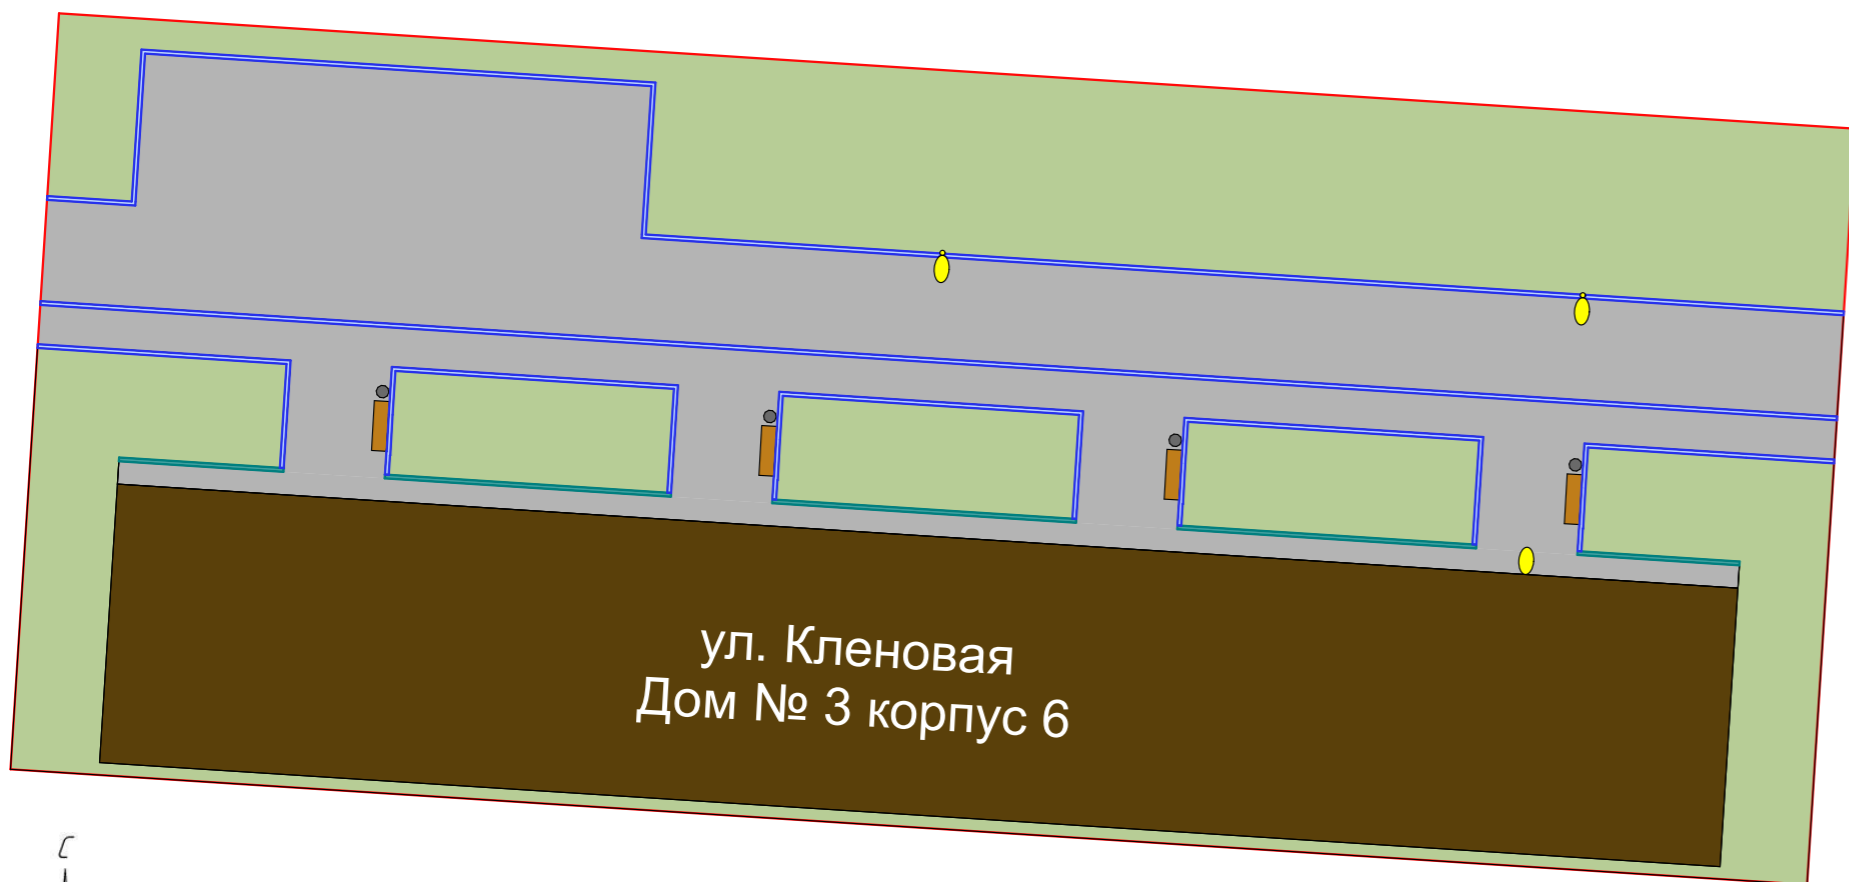



Дизайн-проект дворовой территории ул. Кленовая, дом 3/6

СОГЛАСОВАНО:
Представитель собственников помещений
в многоквартирном доме, действующий
на основании решения общего собрания собственников
_____/_____/_____
(подпись) (инициалы, фамилия)
от «___» _____ 20__ г.

УТВЕРЖДЕНО:
Постановлением администрации округа Муром
от «___» _____ 20__ г. № _____




Условные обозначения:

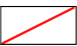-  - освещение на опоре - 2 шт.
 -  - освещение на фасаде - 1 шт.
 -  - урна - 4 шт.
 -  - скамейка - 4 шт.
 -  - асфальтовое покрытие
 -  - бордюр
 -  - граница участка
 -  - заниженный бордюр
- Ориентировочная
площадь
асфальтирования:
800 м² *
- Ориентировочная
протяжённость
бордюра:
300 м *



Ситуационная схема

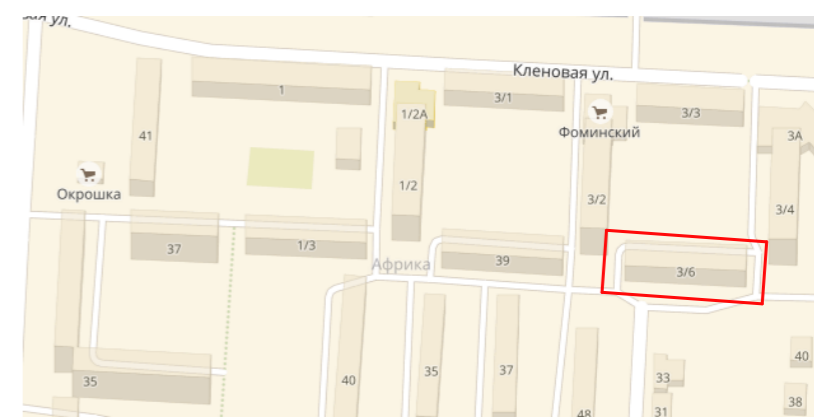

Фонарь
фасадный



Фонарь на
опоре



Урна



Скамья



* может уточняться в процессе выполнения работ