








# Дизайн-проект дворовой территории ул. Ленинградская, дом 35

СОГЛАСОВАНО:  
Представитель собственников помещений  
в многоквартирном доме, действующий  
на основании решения общего собрания собственников  
\_\_\_\_\_/\_\_\_\_\_/\_\_\_\_\_  
(подпись) (инициалы, фамилия)  
от «\_\_\_» \_\_\_\_\_ 20\_\_ г.

УТВЕРЖДЕНО:  
Постановлением администрации округа Муром  
от «\_\_\_» \_\_\_\_\_ 20\_\_ г. № \_\_\_\_\_
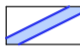
## Условные обозначения:

-  - освещение на опоре - 2 шт.
-  - урна - 6 шт.
-  - скамейка - 6 шт.
-  - асфальтовое покрытие
-  - бордюр
-  - граница участка
-  - заниженный бордюр

Фонарь  
на опоре





Урна



Скамья



Ситуационная схема

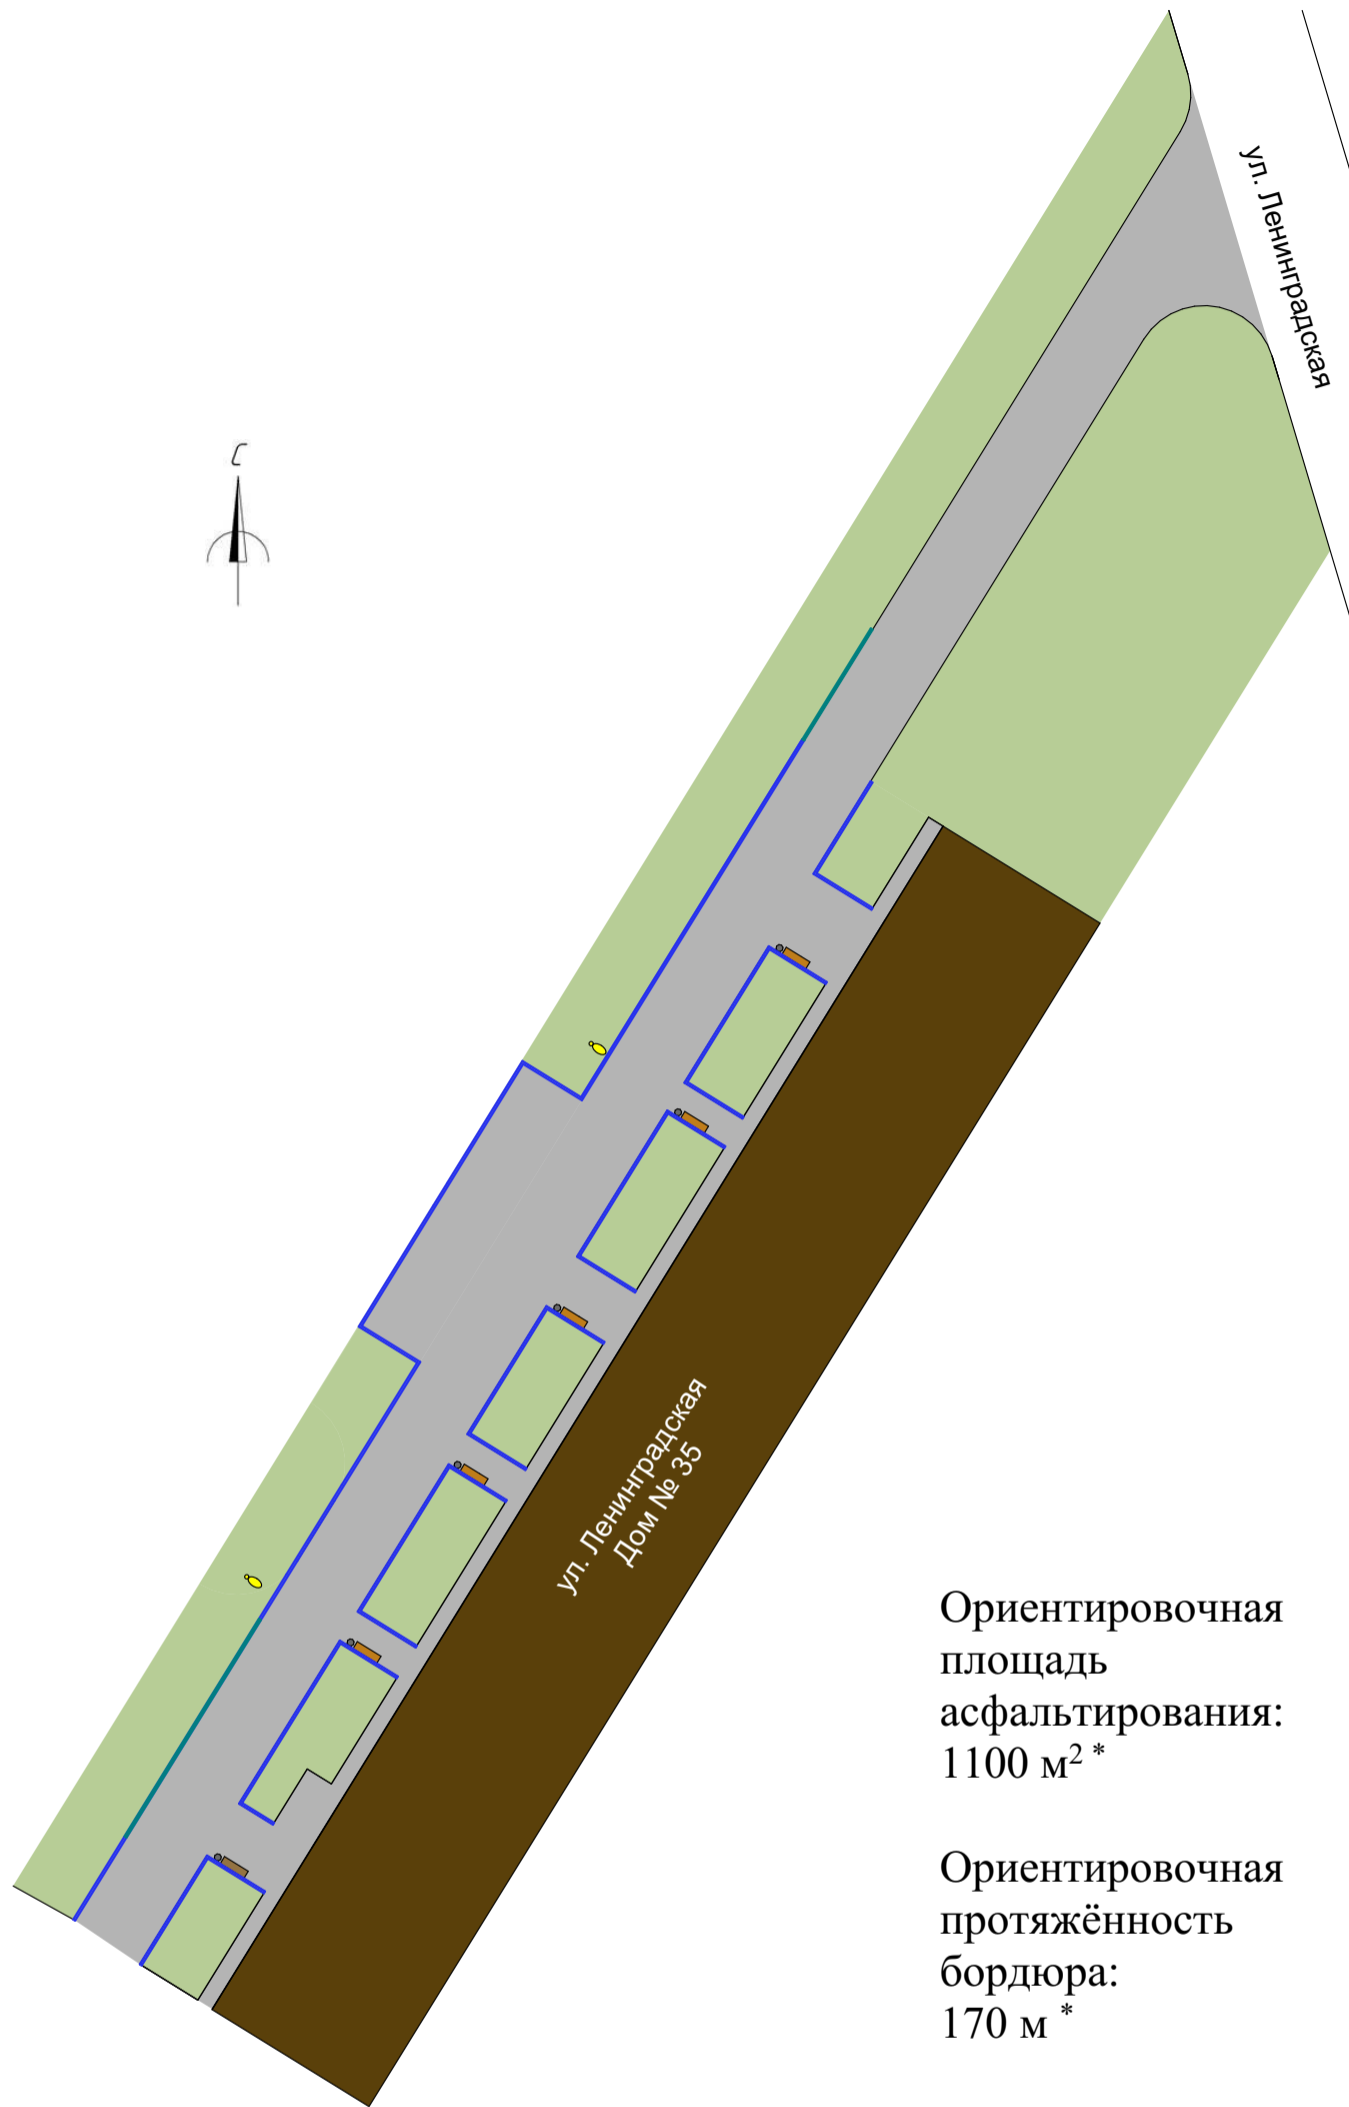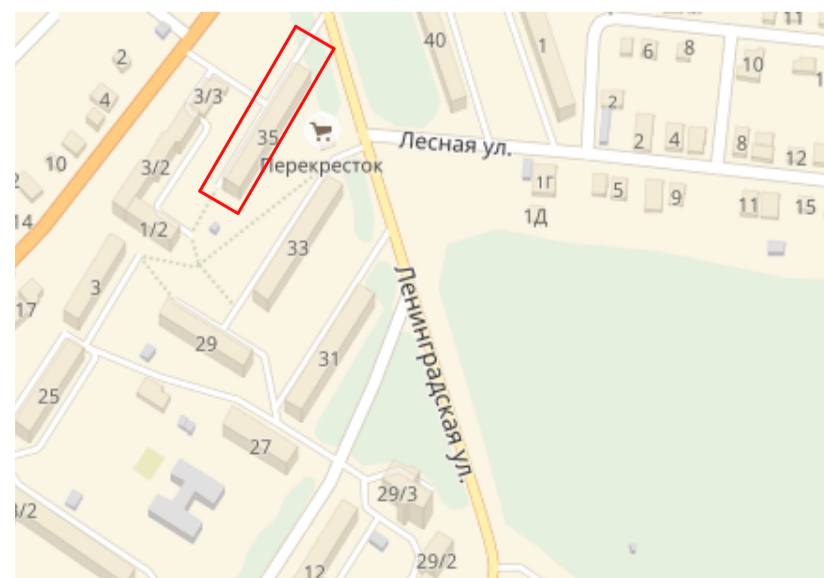

Ориентировочная  
площадь  
асфальтирования:  
1100 м<sup>2</sup> \*

Ориентировочная  
протяжённость  
бордюра:  
170 м \*



\* может уточняться в процессе выполнения работ