Дизайн-проект дворовой территории
ул. Трудовая, дом 41

СОГЛАСОВАНО:
Представитель собственников помещений
в многоквартирном доме, действующий
на основании решения общего собрания собственников
_____ / _____ /
(подпись) (инициалы, фамилия)
от «____»_____ 20__г.

УТВЕРЖДЕНО:
Постановлением администрации округа Муром
от «_____» _____ 20____г. № _____

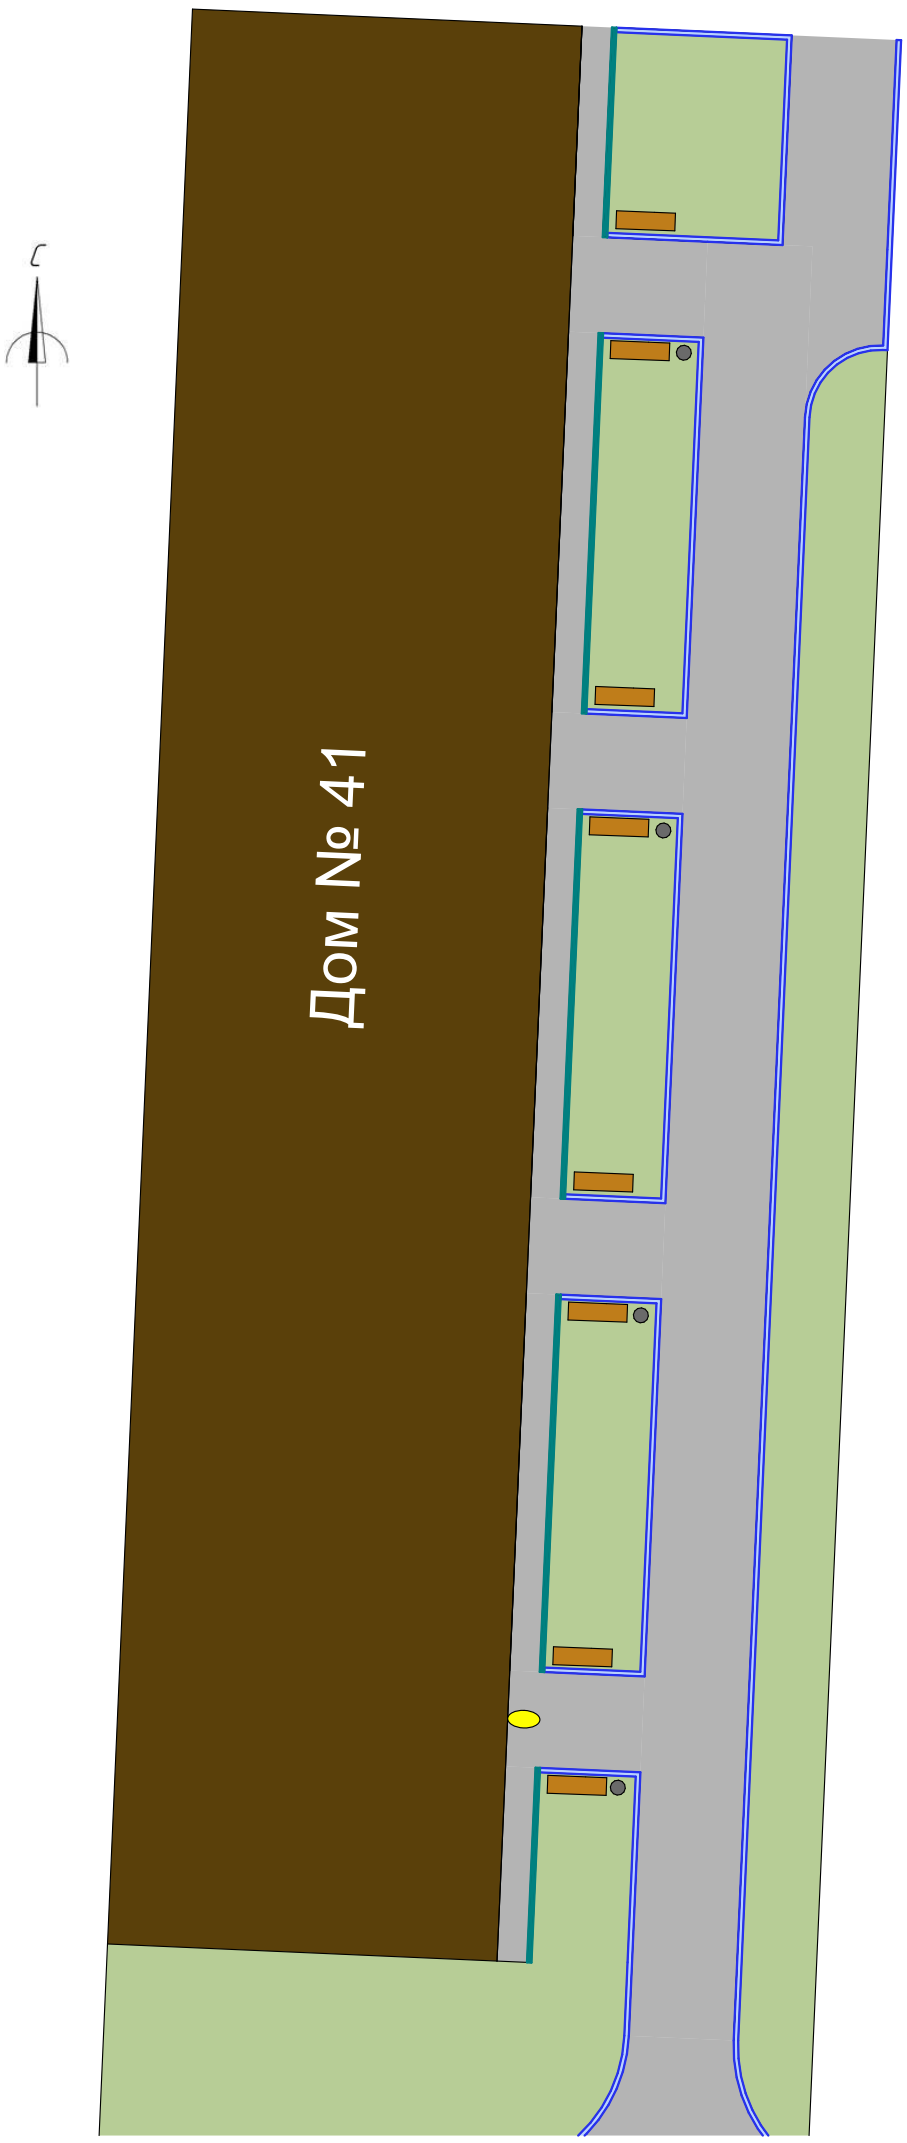

Условные обозначения:

- освещение на фасаде - 1 шт.
- урна - 4 шт.
- скамейка - 8 шт.
- асфальтовое покрытие
- бордюр
- граница участка
- заниженный бордюр

Ориентировочная площадь асфальтирования: 400 м^2 *

Ориентировочная протяжённость бордюра: 200 м *

Скамья

Фонарь фасадный

Урна

Ситуационная схема

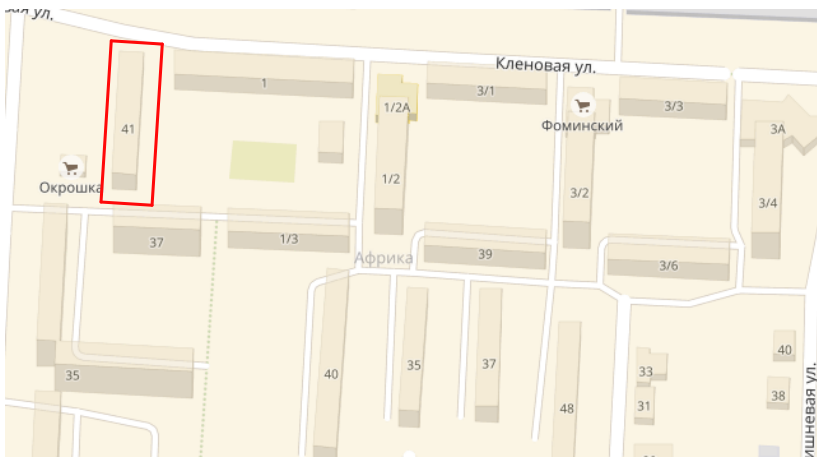

* может уточняться в процессе выполнения работ