


Дизайн-проект дворовой территории ул. Муромская, дом 1/2

СОГЛАСОВАНО:
Представитель собственников помещений
в многоквартирном доме, действующий
на основании решения общего собрания собственников
_____/_____/_____
(подпись) (инициалы, фамилия)
от «___» _____ 20__ г.

УТВЕРЖДЕНО:
Постановлением администрации округа Муром
от «___» _____ 20__ г. № _____

Условные обозначения:

-  - освещение на опоре 2 шт.
-  - урна - 2 шт.
-  - скамейка - 2 шт.
-  - асфальтовое покрытие
-  - бордюр
-  - граница участка
-  - поребрик

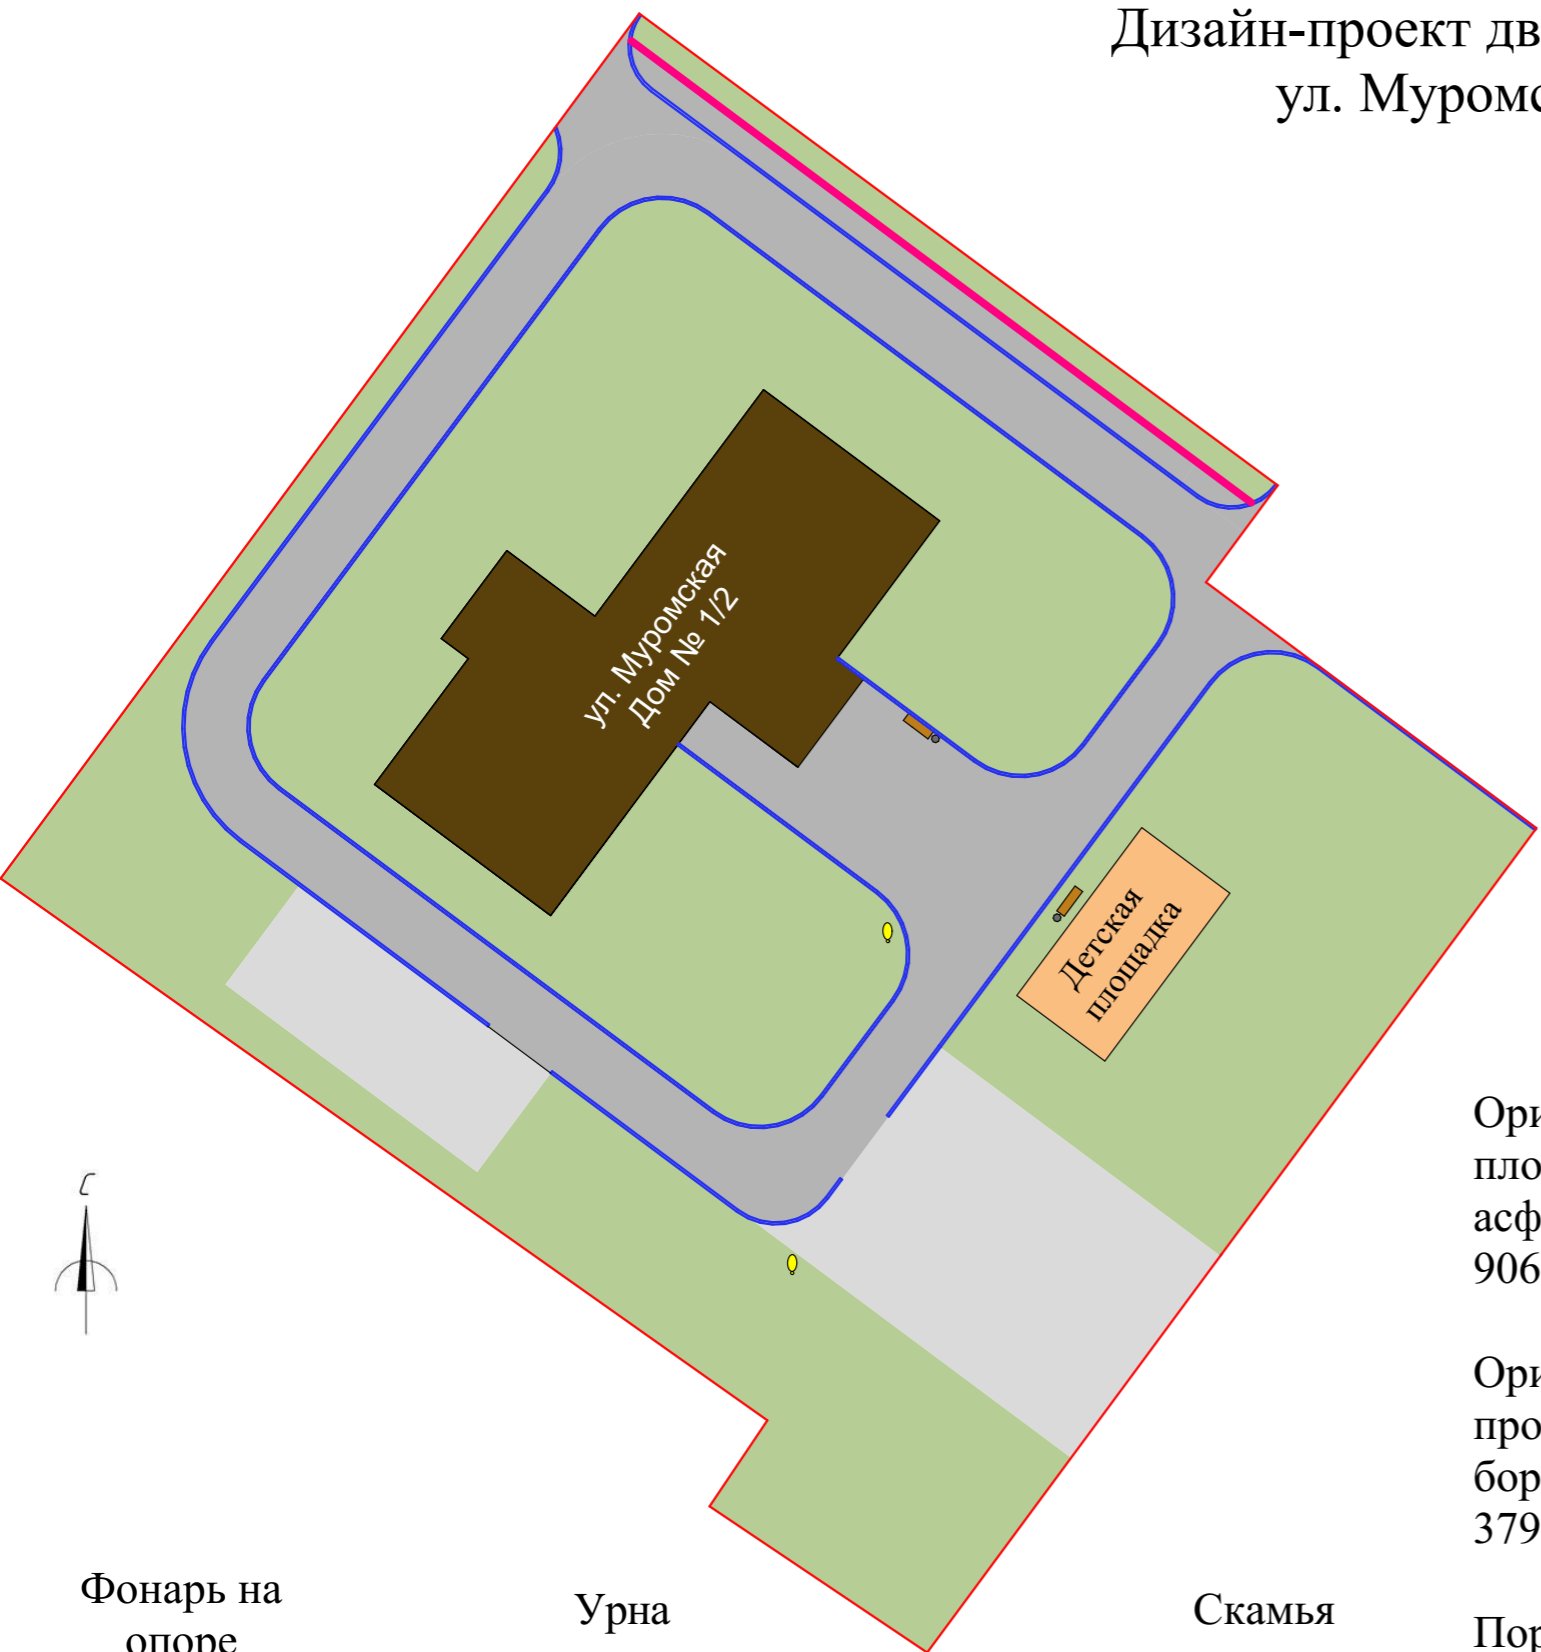


Ориентировочная
площадь
асфальтирования:
906 м² *

Ориентировочная
протяжённость
бордюра:
379 м *

Поребрик: 50 м*



Ситуационная схема

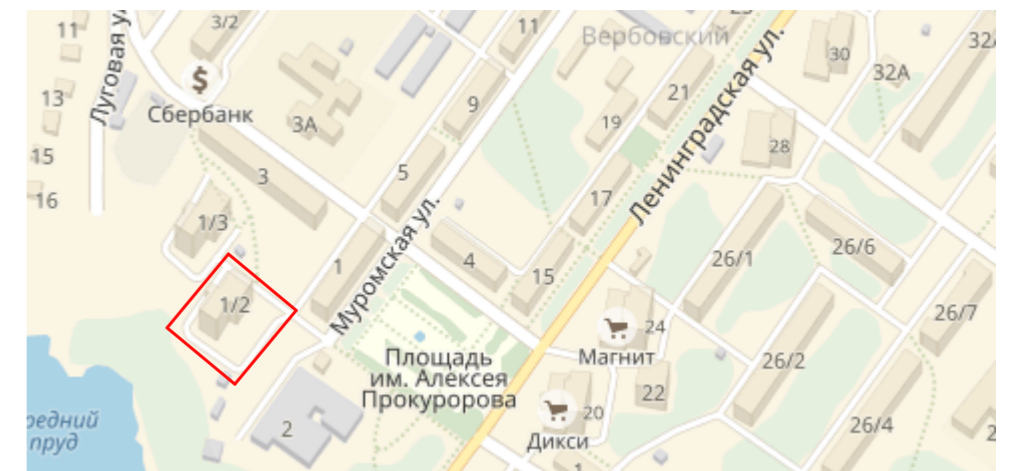

Фонарь на
опоре



Урна



Скамья



* может уточняться в процессе выполнения работ