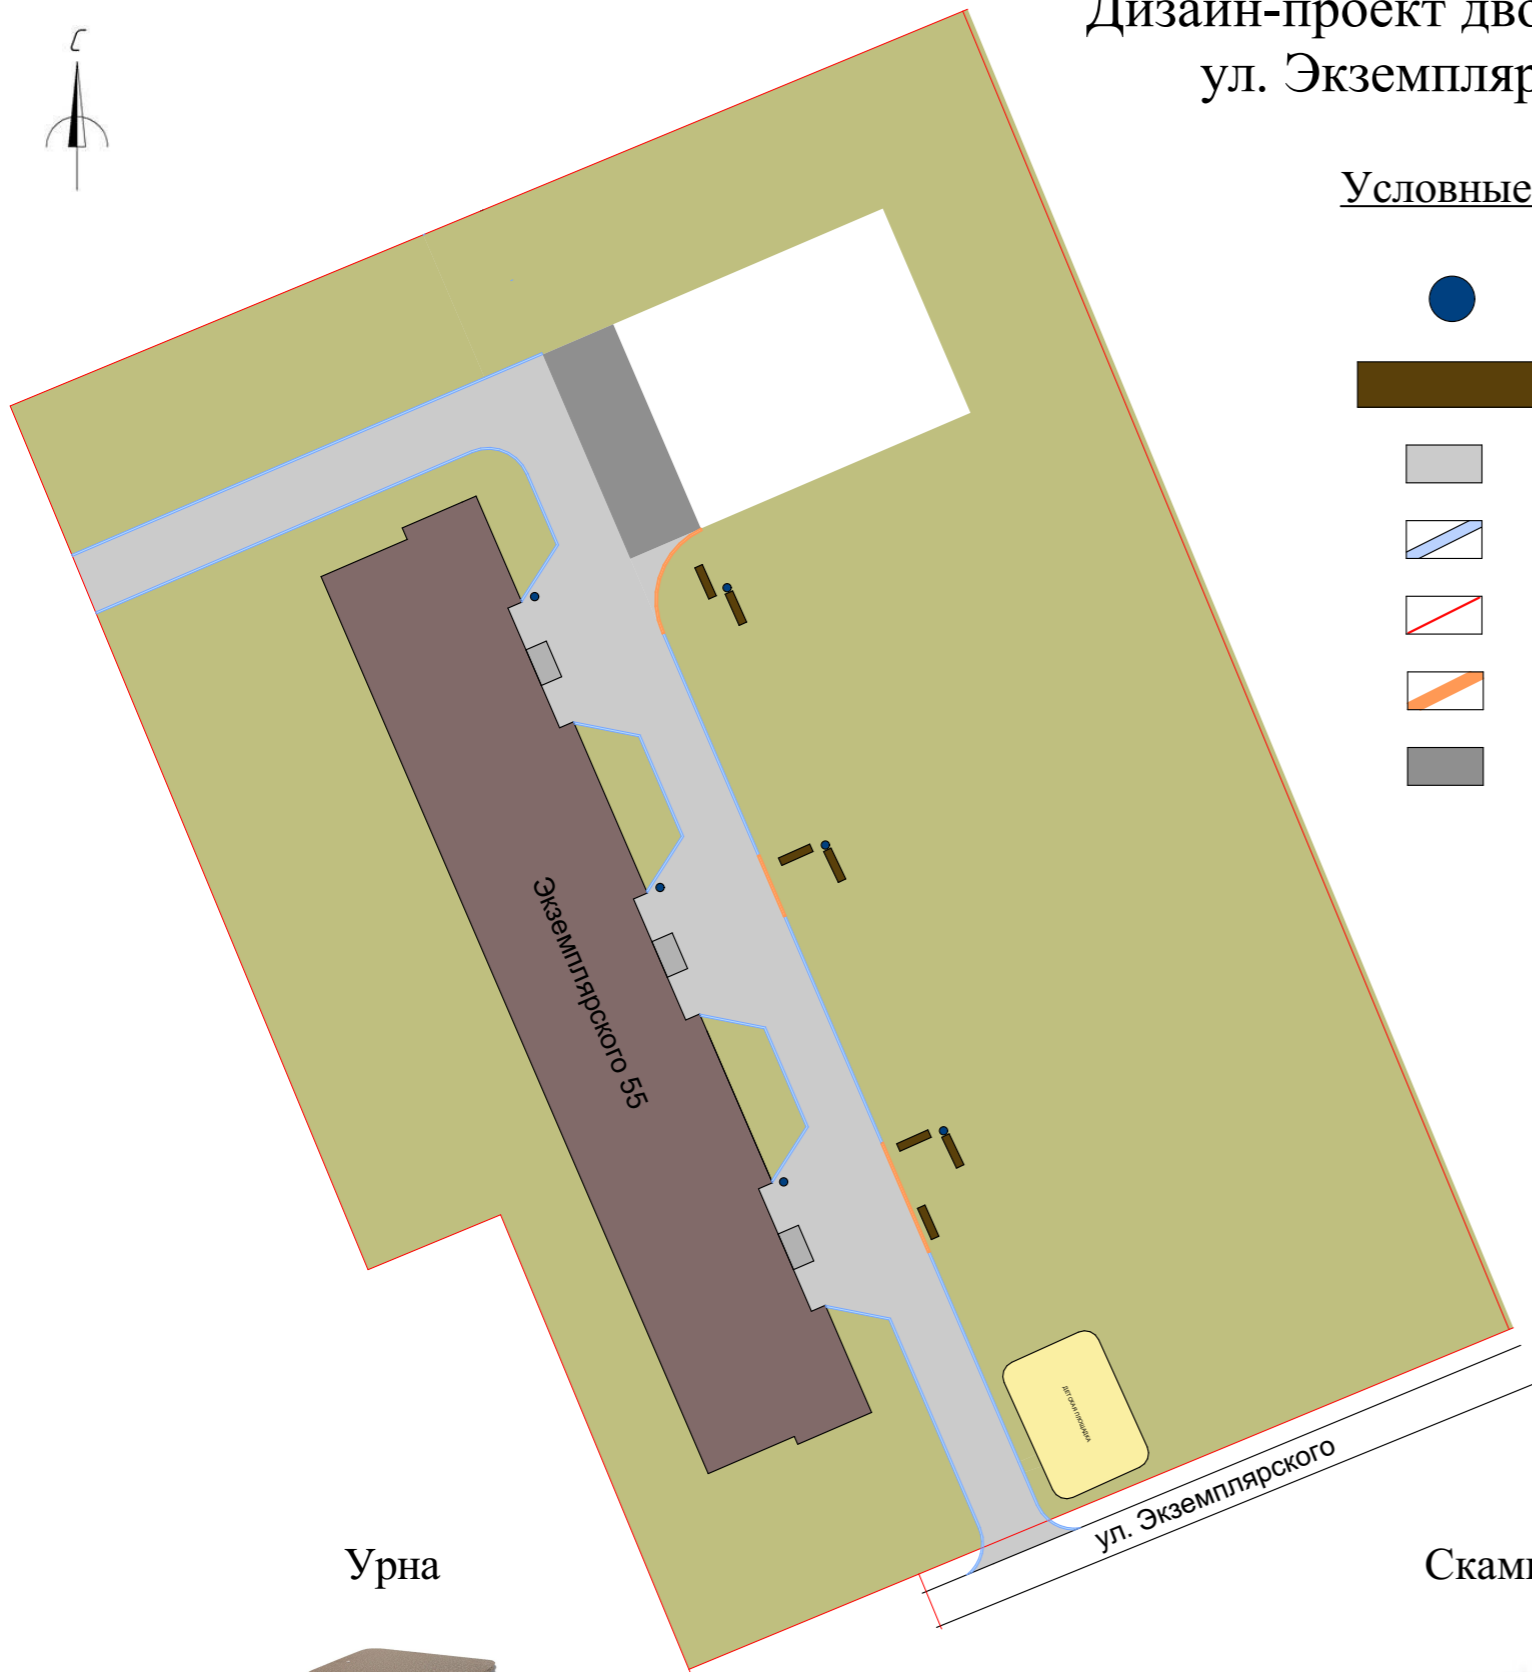

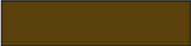

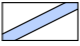
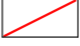




Дизайн-проект дворовой территории ул. Экземплярского, дом 55



Условные обозначения:

-  - урна - 6 шт.
-  - скамейка - 7 шт.
-  - асфальтовое покрытие
-  - бордюр
-  - граница участка
-  - бордюр заниженный (~ 3 см)
-  - парковка

СОГЛАСОВАНО:
Представитель собственников помещений
в многоквартирном доме, действующий
на основании решения общего собрания собственников
_____/_____/_____
(подпись) (инициалы, фамилия)
от «__» _____ 20__ г.

УТВЕРЖДЕНО:
Постановлением администрации округа Муром
от «__» _____ 20__ г. № _____

Ориентировочная площадь
асфальтирования: 823 м² *
Ориентировочная протяжённость
бордюра: 225 м *



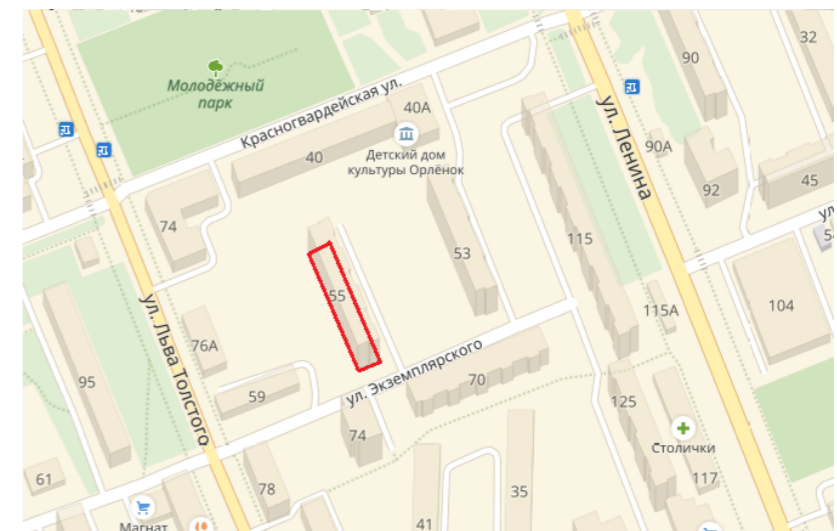
Урна



Скамья



Ситуационная схема



* может уточняться в процессе выполнения работ