


Дизайн-проект дворовой территории ул. Меленковская, дом 11

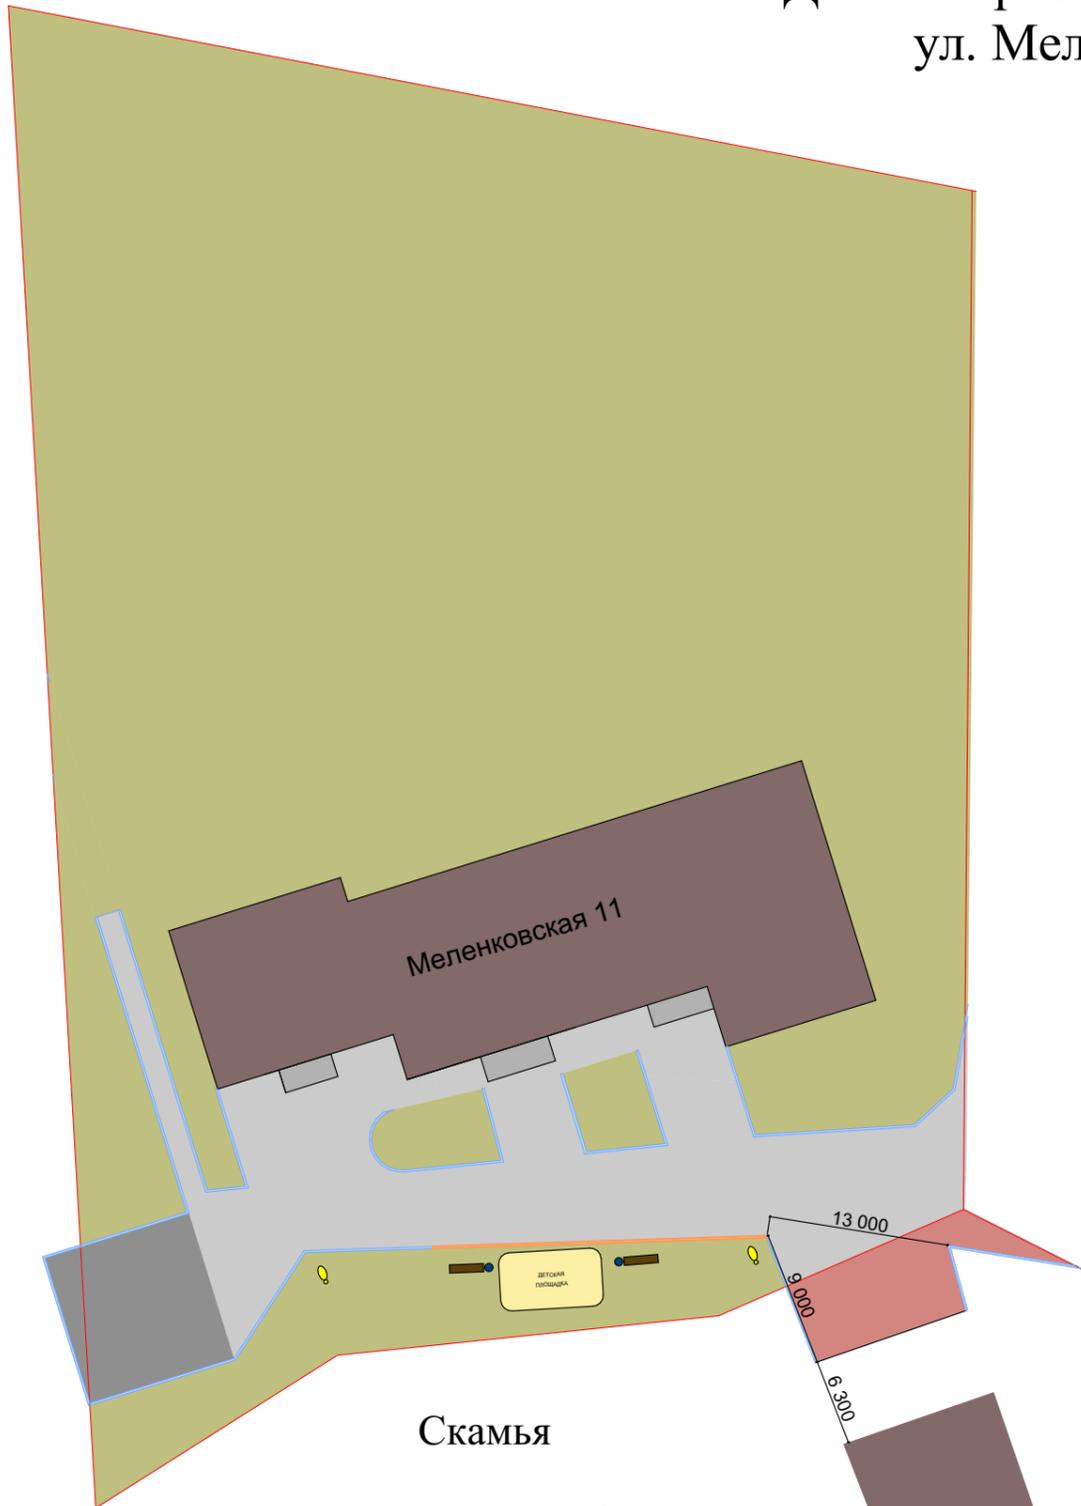

Условные обозначения:

-  - освещение на опоре - 2 шт.
-  - урна - 2 шт.
-  - скамейка - 2 шт.
-  - асфальтовое покрытие
-  - бордюр
-  - граница участка
-  - бордюр заниженный (~ 3 см)
-  - парковка
-  - дополнительная площадь асфальтирования

СОГЛАСОВАНО:
Представитель собственников помещений
в многоквартирном доме, действующий
на основании решения общего собрания собственников
_____/_____/_____
(подпись) (инициалы, фамилия)
от «___» _____ 20__ г.

УТВЕРЖДЕНО:
Постановлением администрации округа Муром
от «___» _____ 20__ г. № _____

Ориентировочная
площадь
асфальтирования:
893 м² *

Ориентировочная
протяжённость
бордюра:
238 м *

Урна



Фонарь на опоре



Ситуационная схема



Скамья



* может уточняться в процессе выполнения работ