








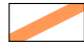


# Дизайн-проект дворовой территории ул. Ленинградская, дом 33

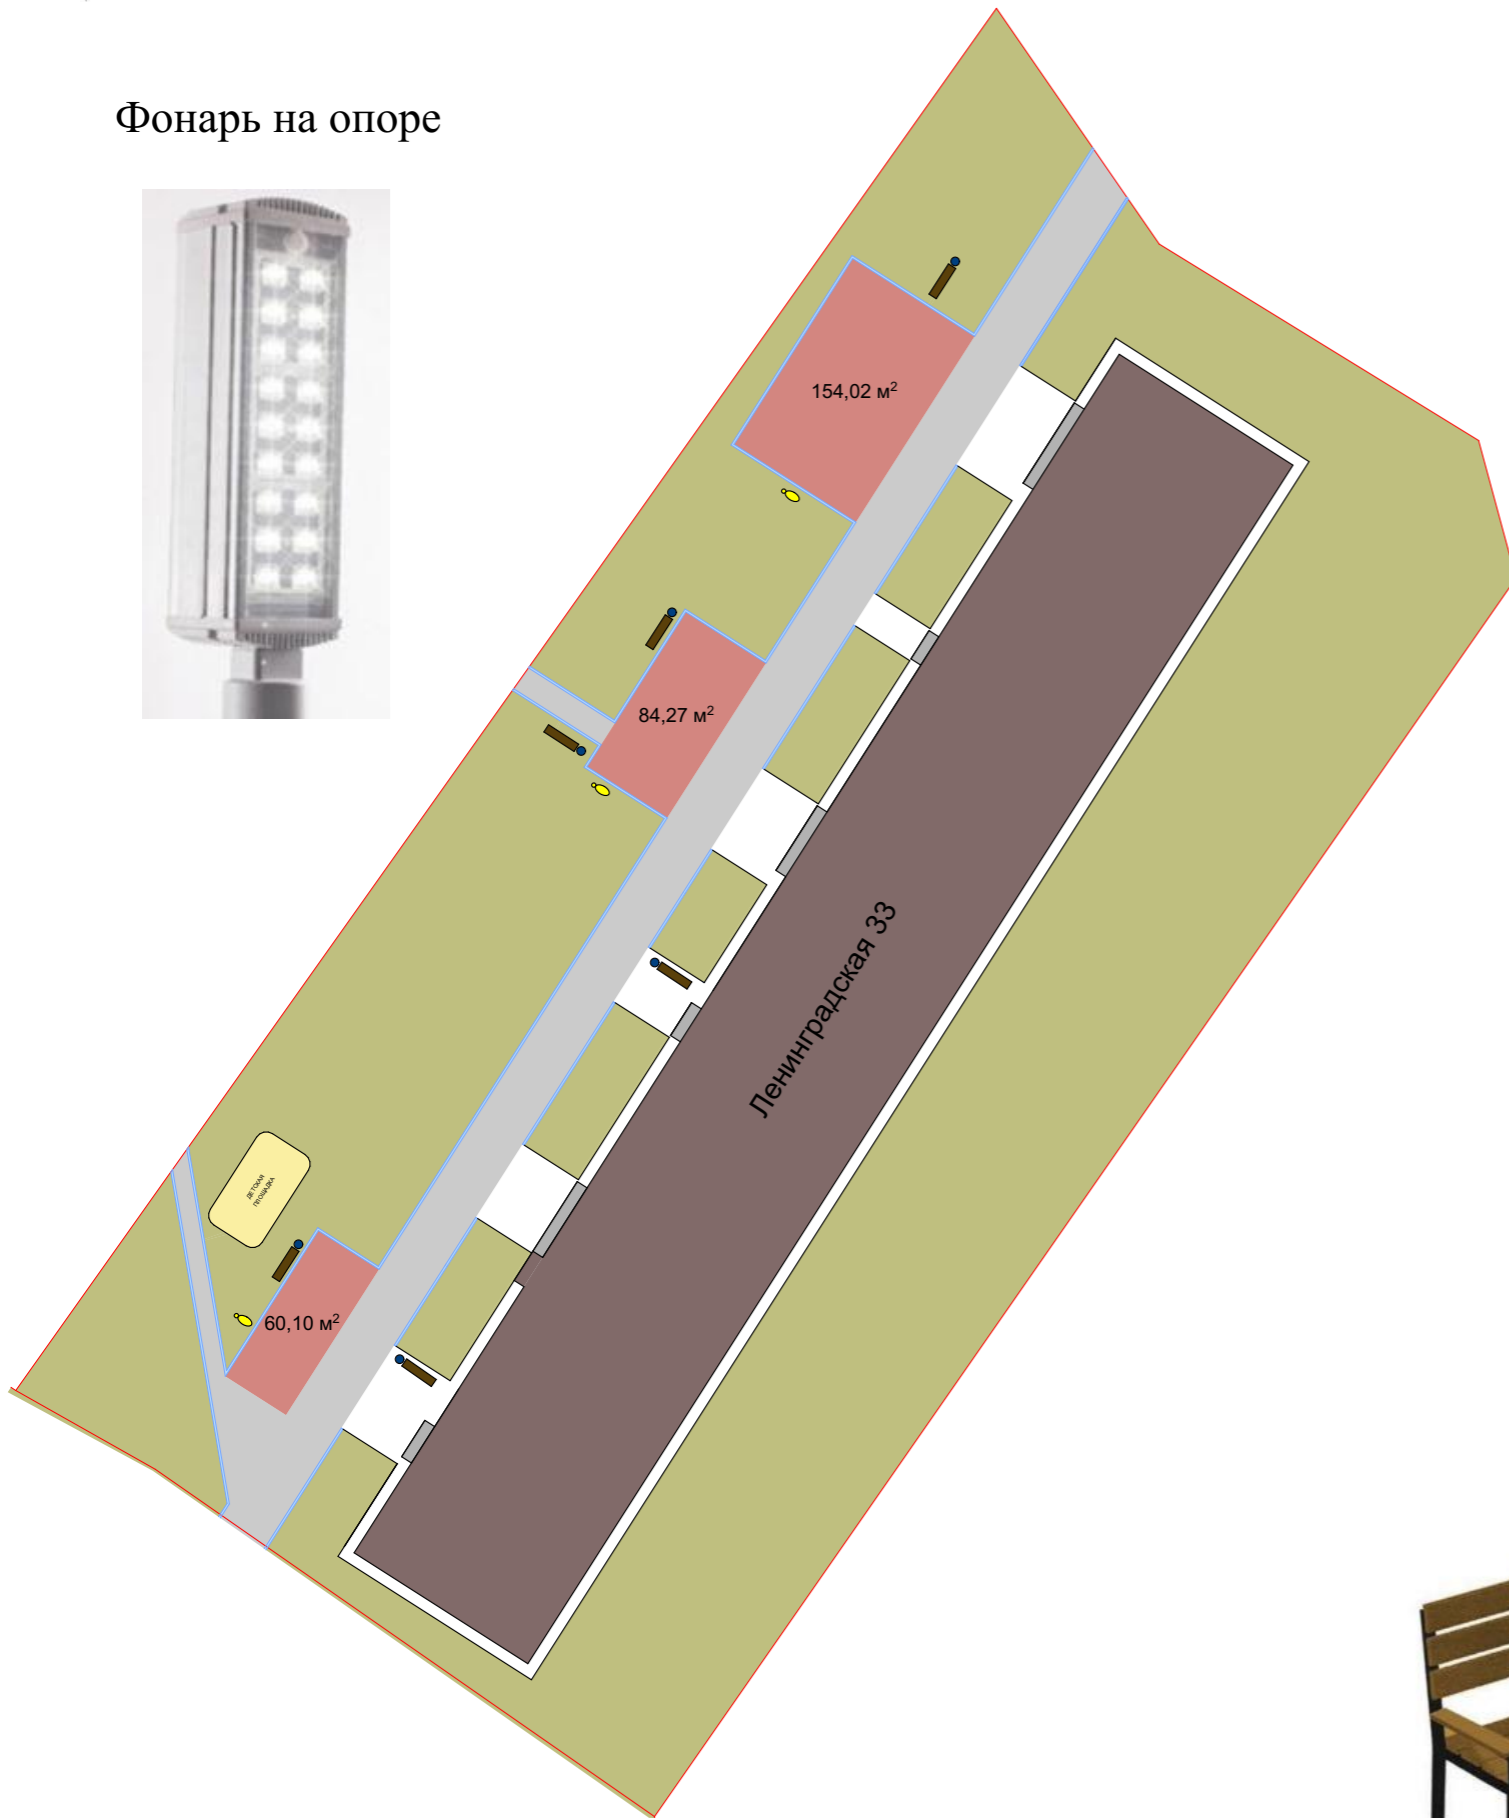

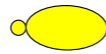Фонарь на опоре



## Условные обозначения:

-  - освещение на опоре - 3 шт.
-  - урна - 6 шт.
-  - скамейка - 6 шт.
-  - асфальтовое покрытие
-  - бордюр
-  - граница участка
-  - бордюр заниженный (~ 3 см)
-  - парковка
-  - дополнительная площадь асфальтирования

Урна



Скамья



СОГЛАСОВАНО:  
Представитель собственников помещений  
в многоквартирном доме, действующий  
на основании решения общего собрания собственников  
\_\_\_\_\_/\_\_\_\_\_  
(подпись) (инициалы, фамилия)  
от «\_\_\_» \_\_\_\_\_ 20\_\_ г.


УТВЕРЖДЕНО:  
Постановлением администрации округа Муром  
от «\_\_\_» \_\_\_\_\_ 20\_\_ г. № \_\_\_\_\_

Ориентировочная  
площадь  
асфальтирования:  
769 м<sup>2</sup>\*

Ориентировочная  
протяжённость  
бордюра:  
272 м\*



Ситуационная схема

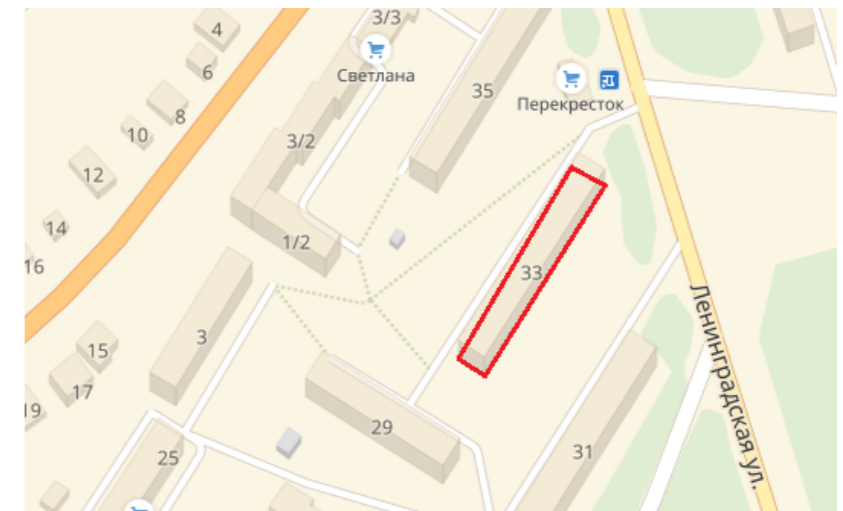

\* может уточняться в процессе выполнения работ