

# Дизайн-проект дворовой территории ул. Экземплярского, дом 74



## Условные обозначения:


-  - асфальтовое покрытие
-  - бордюр
-  - граница участка

СОГЛАСОВАНО:  
Представитель собственников помещений  
в многоквартирном доме, действующий  
на основании решения общего собрания собственников  
\_\_\_\_\_/\_\_\_\_\_/\_\_\_\_\_  
(подпись) (инициалы, фамилия)  
от «\_\_» \_\_\_\_\_ 20\_\_ г.


УТВЕРЖДЕНО:  
Постановлением администрации округа Муром  
от «\_\_» \_\_\_\_\_ 20\_\_ г. № \_\_\_\_\_

Ориентировочная  
площадь  
асфальтирования:  
209 м<sup>2</sup> \*

Ориентировочная  
протяжённость  
бордюра:  
77 м \*

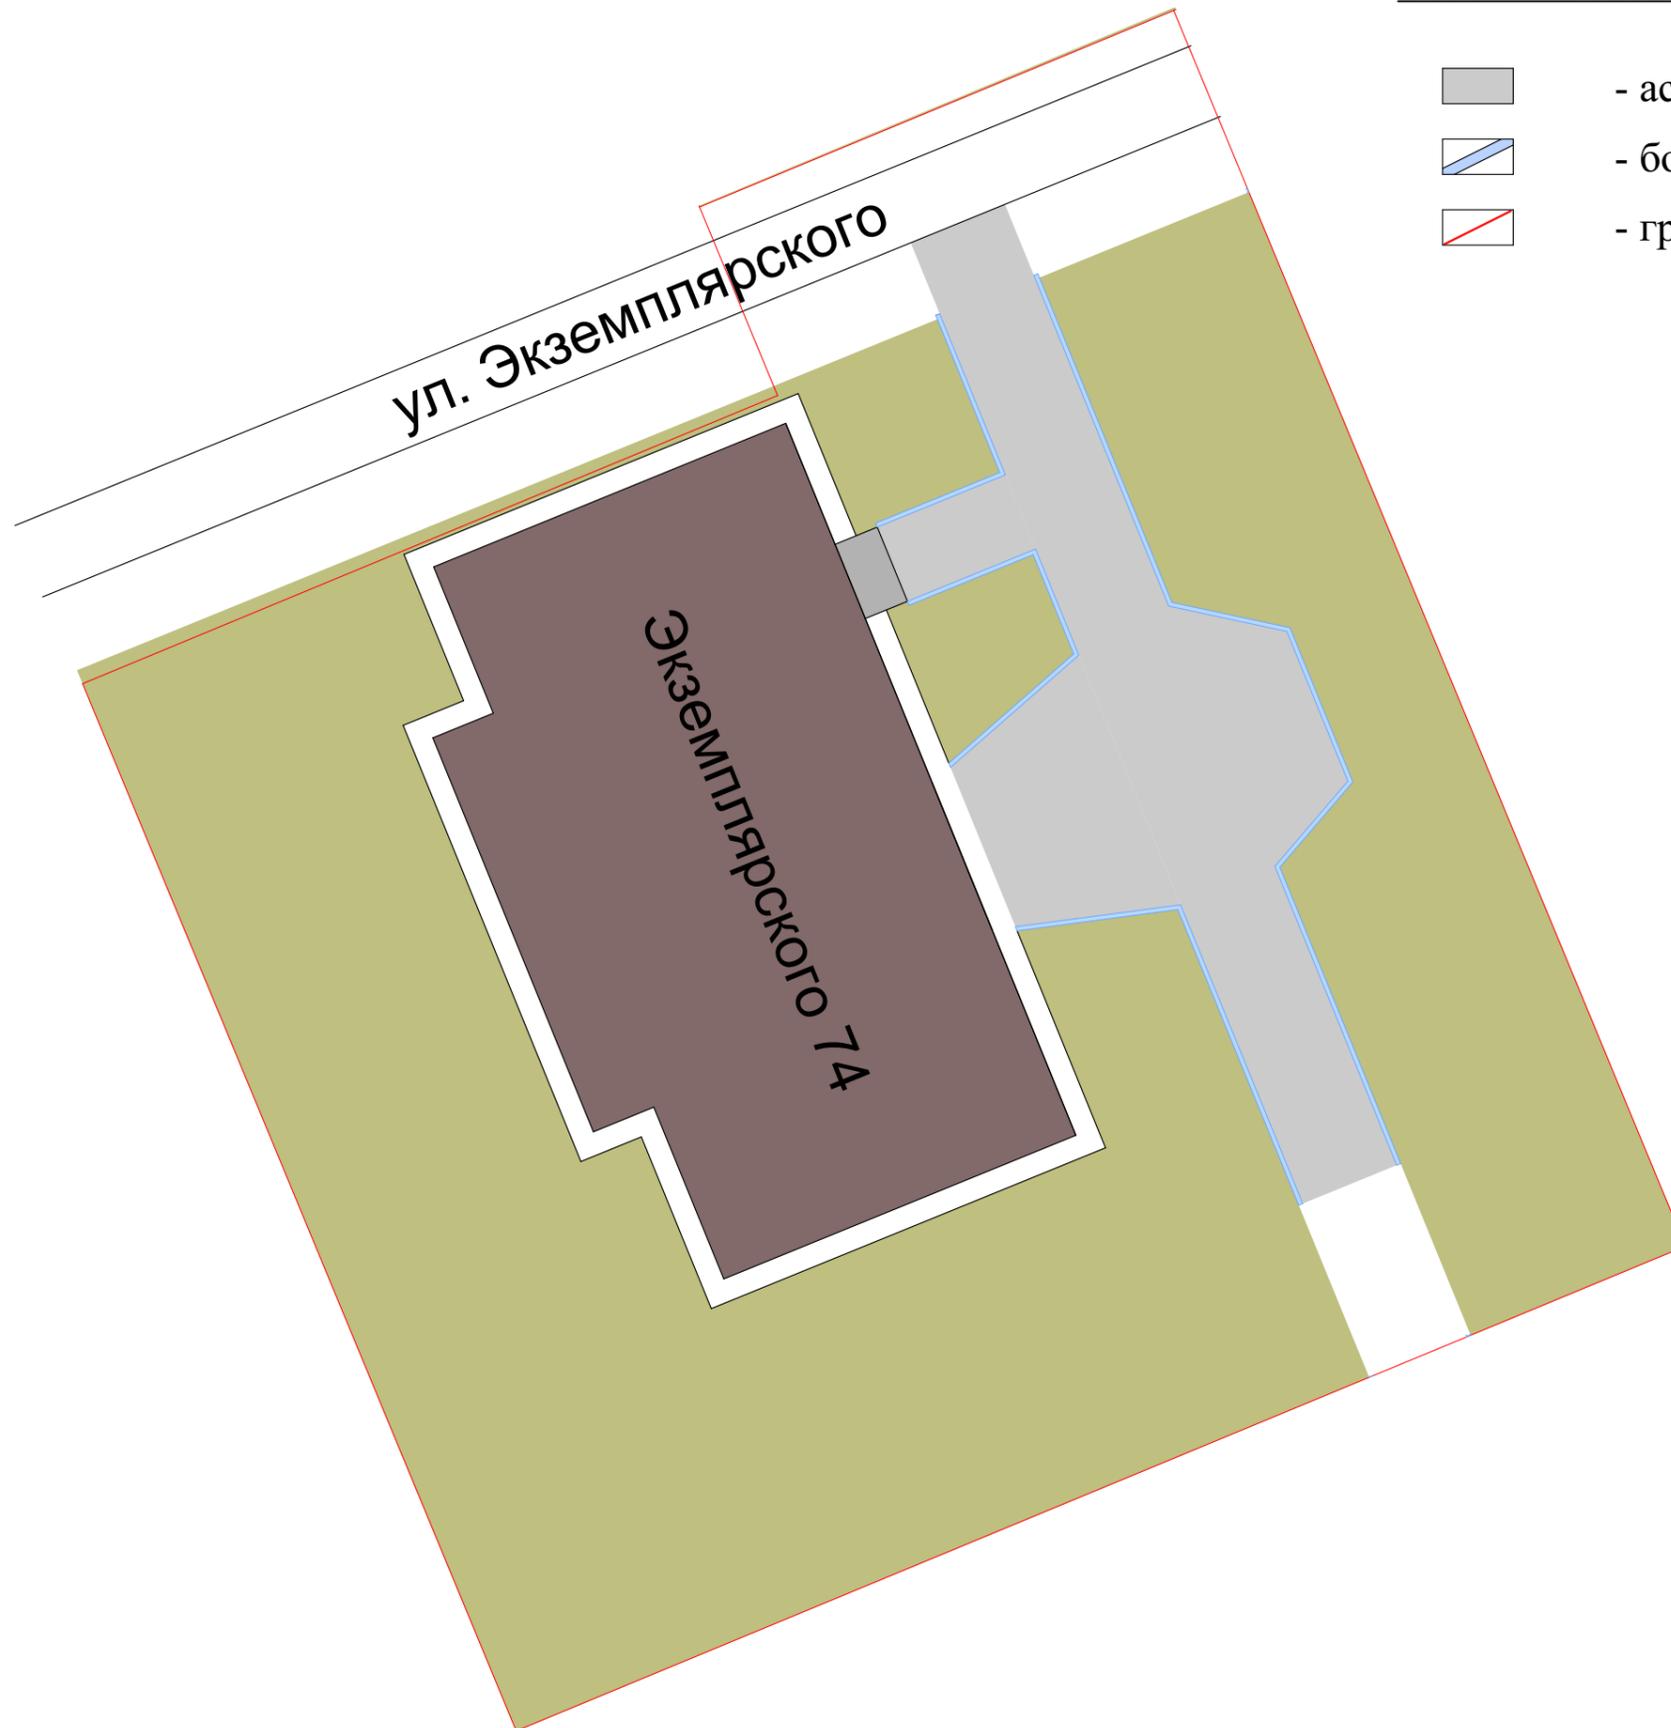

## Ситуационная схема

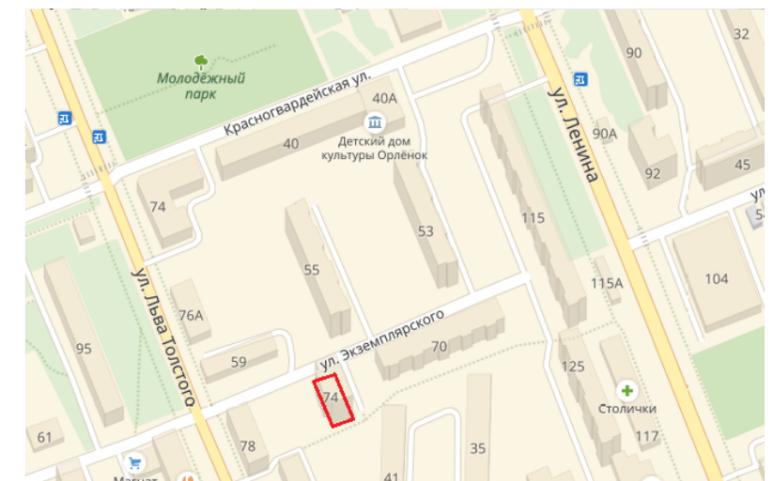

\* может уточняться в процессе выполнения работ