








Дизайн-проект дворовой территории ул. Владимирская, дом 7

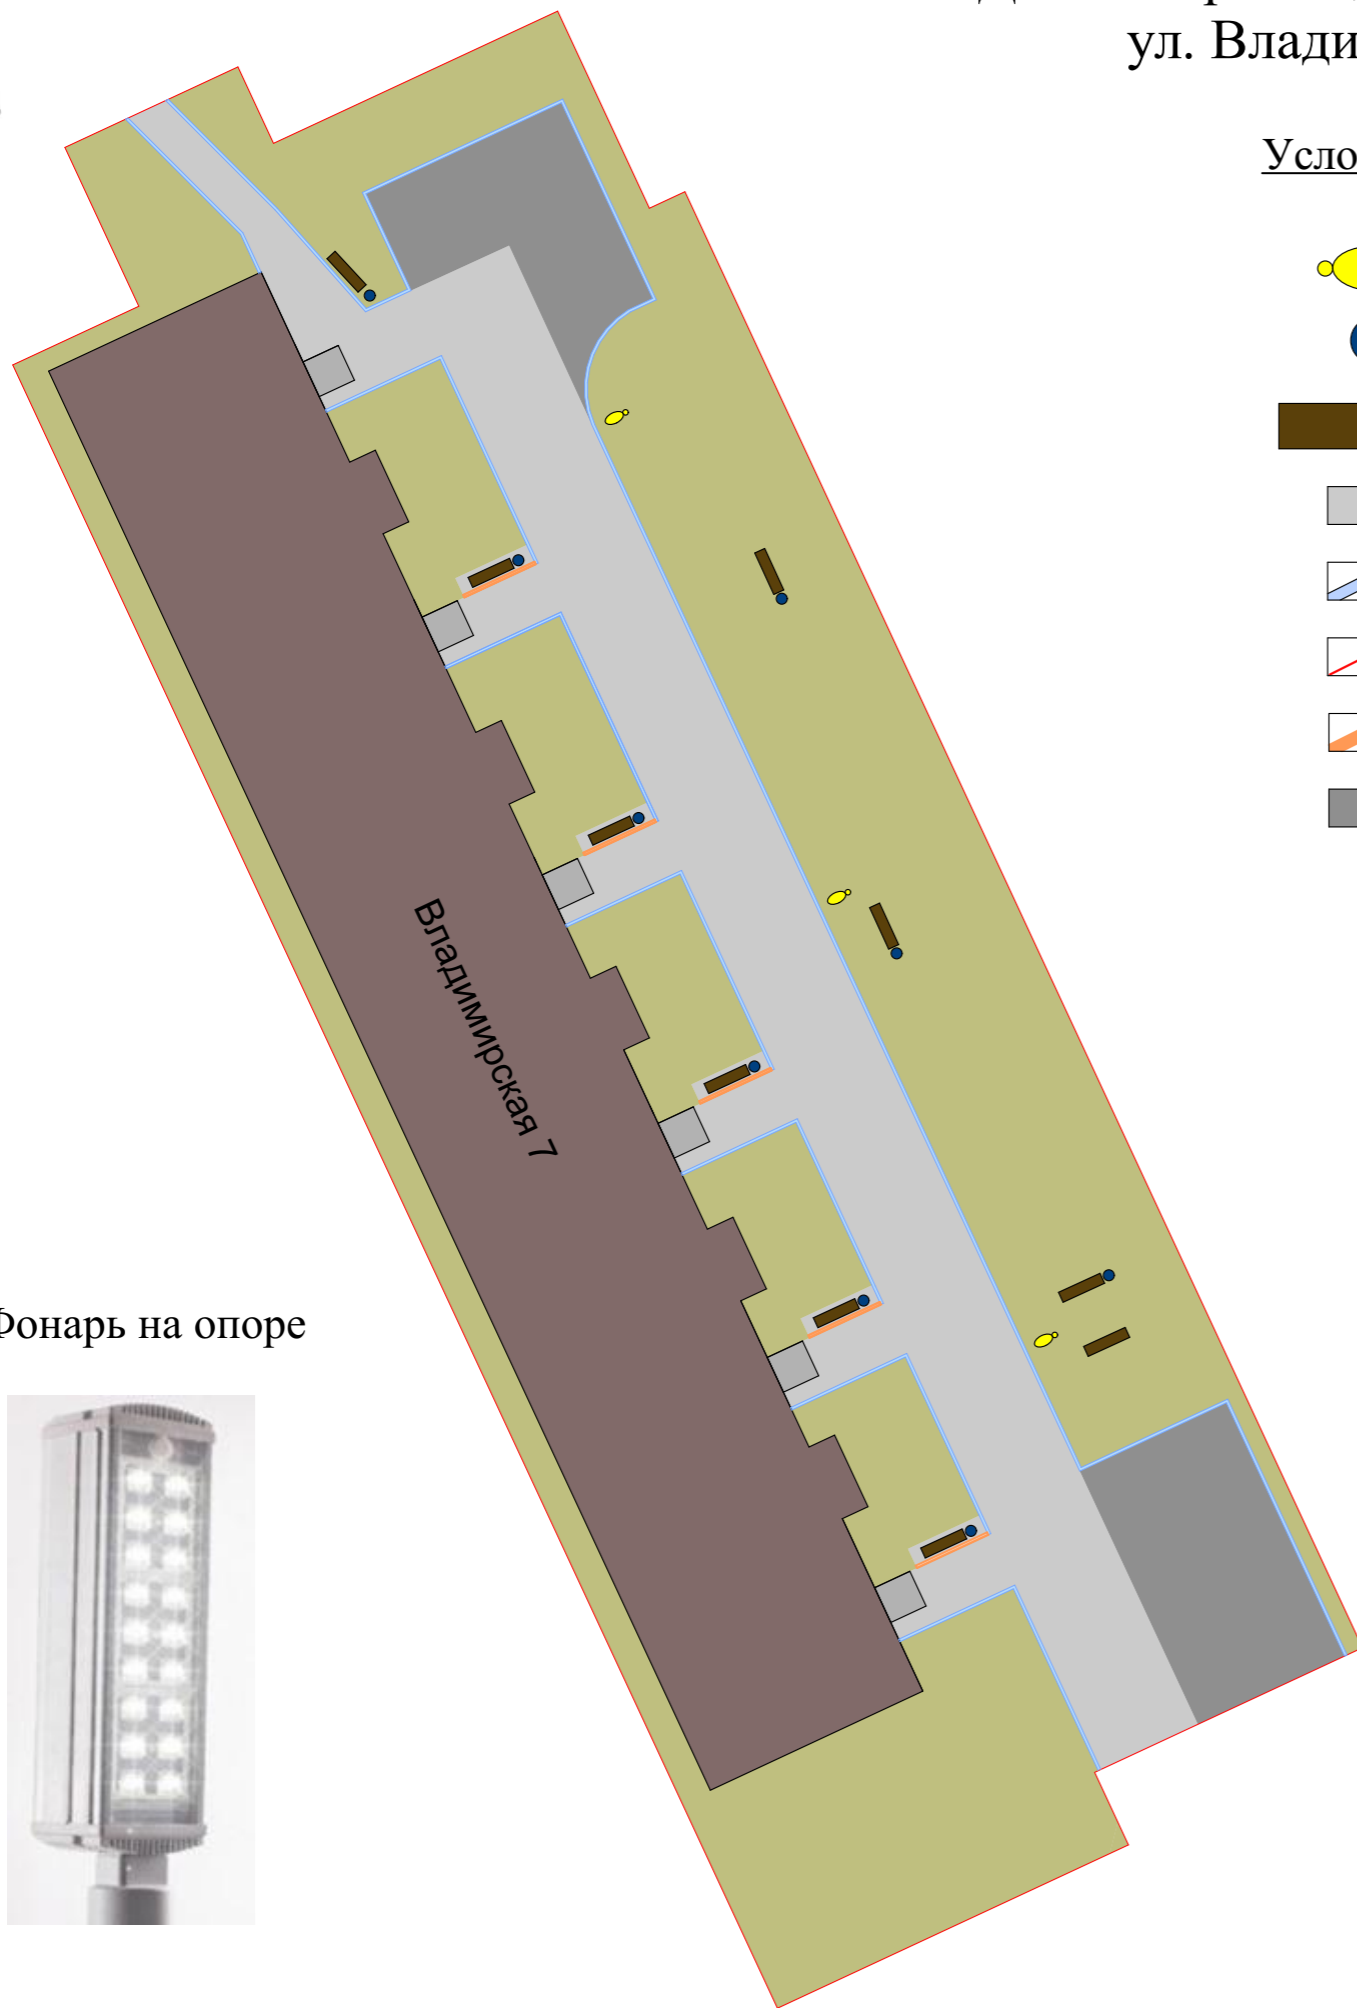

Условные обозначения:

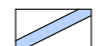-  - освещение на опоре - 3 шт.
-  - урна - 9 шт.
-  - скамейка - 10 шт.
-  - асфальтовое покрытие
-  - бордюр
-  - граница участка
-  - бордюр заниженный (~ 3 см)
-  - парковка

Фонарь на опоре



Урна



Скамья




СОГЛАСОВАНО:
Представитель собственников помещений
в многоквартирном доме, действующий
на основании решения общего собрания собственников
_____/_____/_____
(подпись) (инициалы, фамилия)
от «___» _____ 20__ г.

УТВЕРЖДЕНО:
Постановлением администрации округа Муром
от «___» _____ 20__ г. № _____

Ориентировочная площадь
асфальтирования: 829 м² *
Ориентировочная протяжённость
бордюра: 265 м *



Ситуационная схема

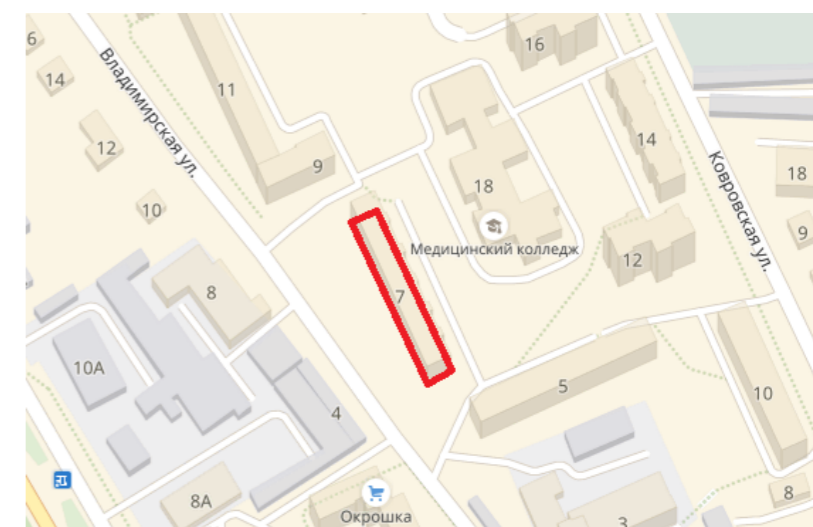

* может уточняться в процессе выполнения работ