

Дизайн-проект дворовой территории ул. Комсомольская, дом 7








СОГЛАСОВАНО:
Представитель собственников помещений
в многоквартирном доме, действующий
на основании решения общего собрания собственников
_____/_____/_____
(подпись) (инициалы, фамилия)
от «___» _____ 20__ г.

УТВЕРЖДЕНО:
Постановлением администрации округа Муром
от «___» _____ 20__ г. № _____

Ориентировочная
площадь
асфальтирования:
515 м²*

Ориентировочная
протяжённость
бордюра:
310 м*

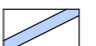Условные обозначения:

-  - освещение на фасаде - 2 шт.
-  - урна - 4 шт.
-  - скамейка - 4 шт.
-  - асфальтовое покрытие
-  - бордюр
-  - граница участка
-  - бордюр заниженный (~ 3 см)


Фонарь на фасаде




Скамья



Ситуационная схема

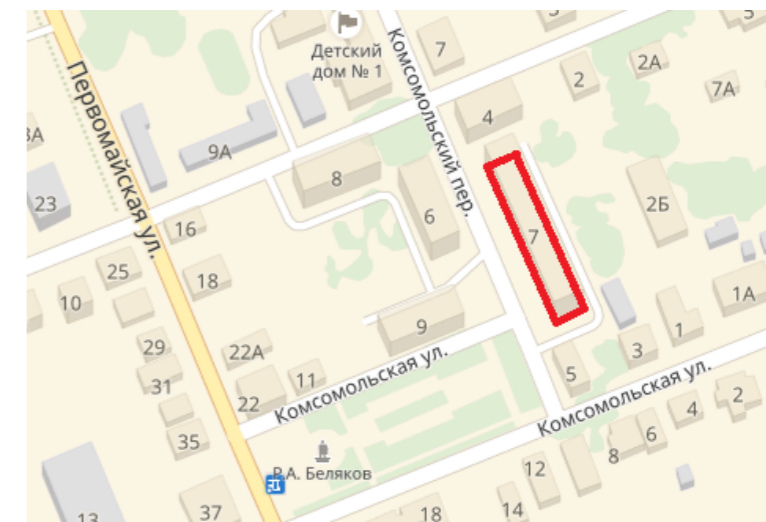

* может уточняться в процессе выполнения работ

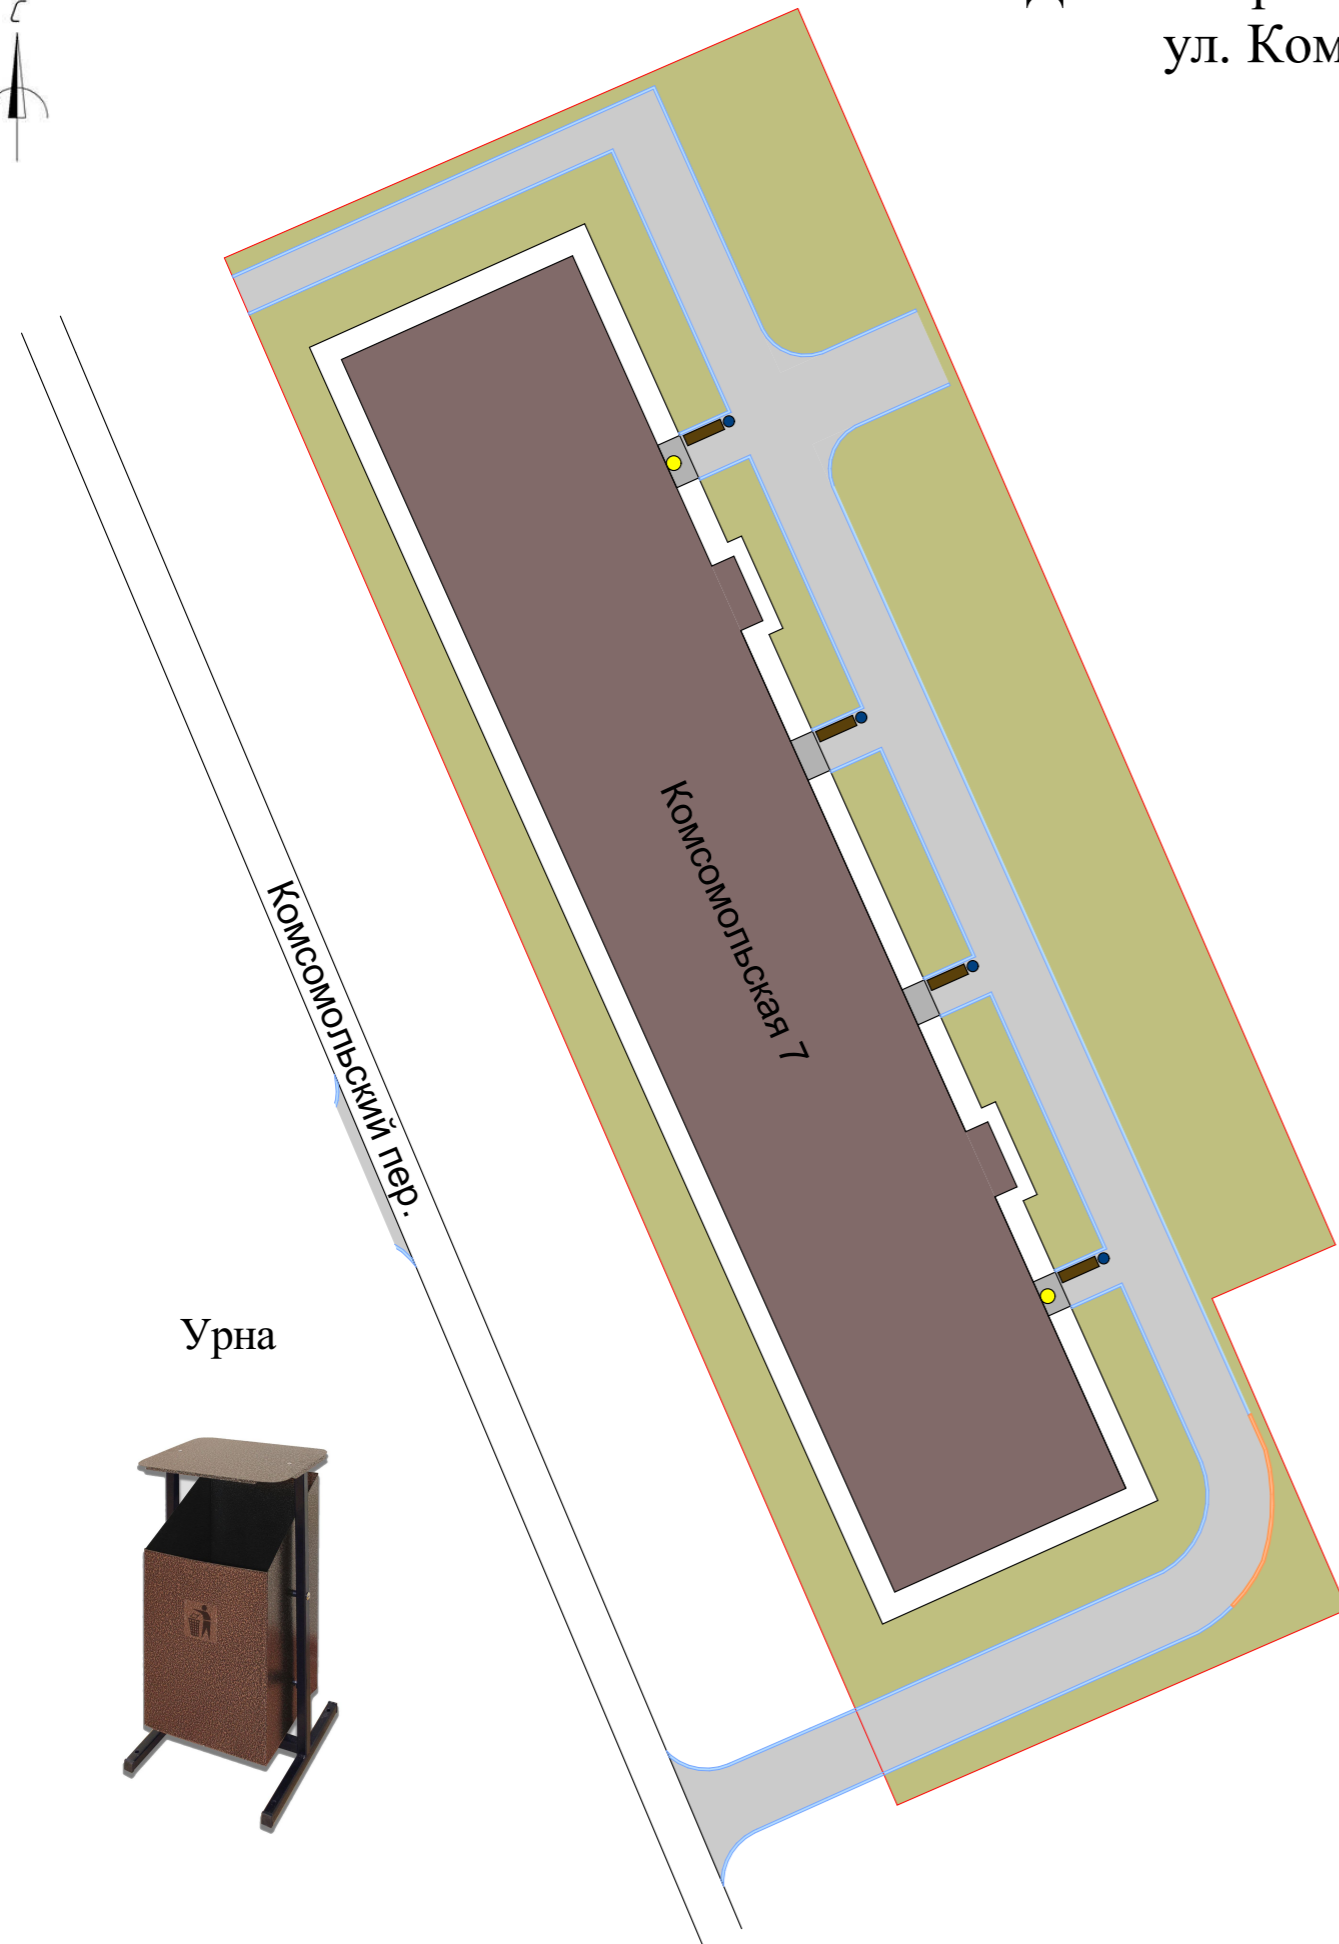

Урна

