









Дизайн-проект дворовой территории ул. Экземплярского, дом 53

Условные обозначения:

-  - урна - 4 шт.
-  - скамейка - 8 шт.
-  - асфальтовое покрытие
-  - бордюр
-  - граница участка
-  - бордюр заниженный (~ 3 см)
-  - парковка

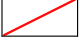

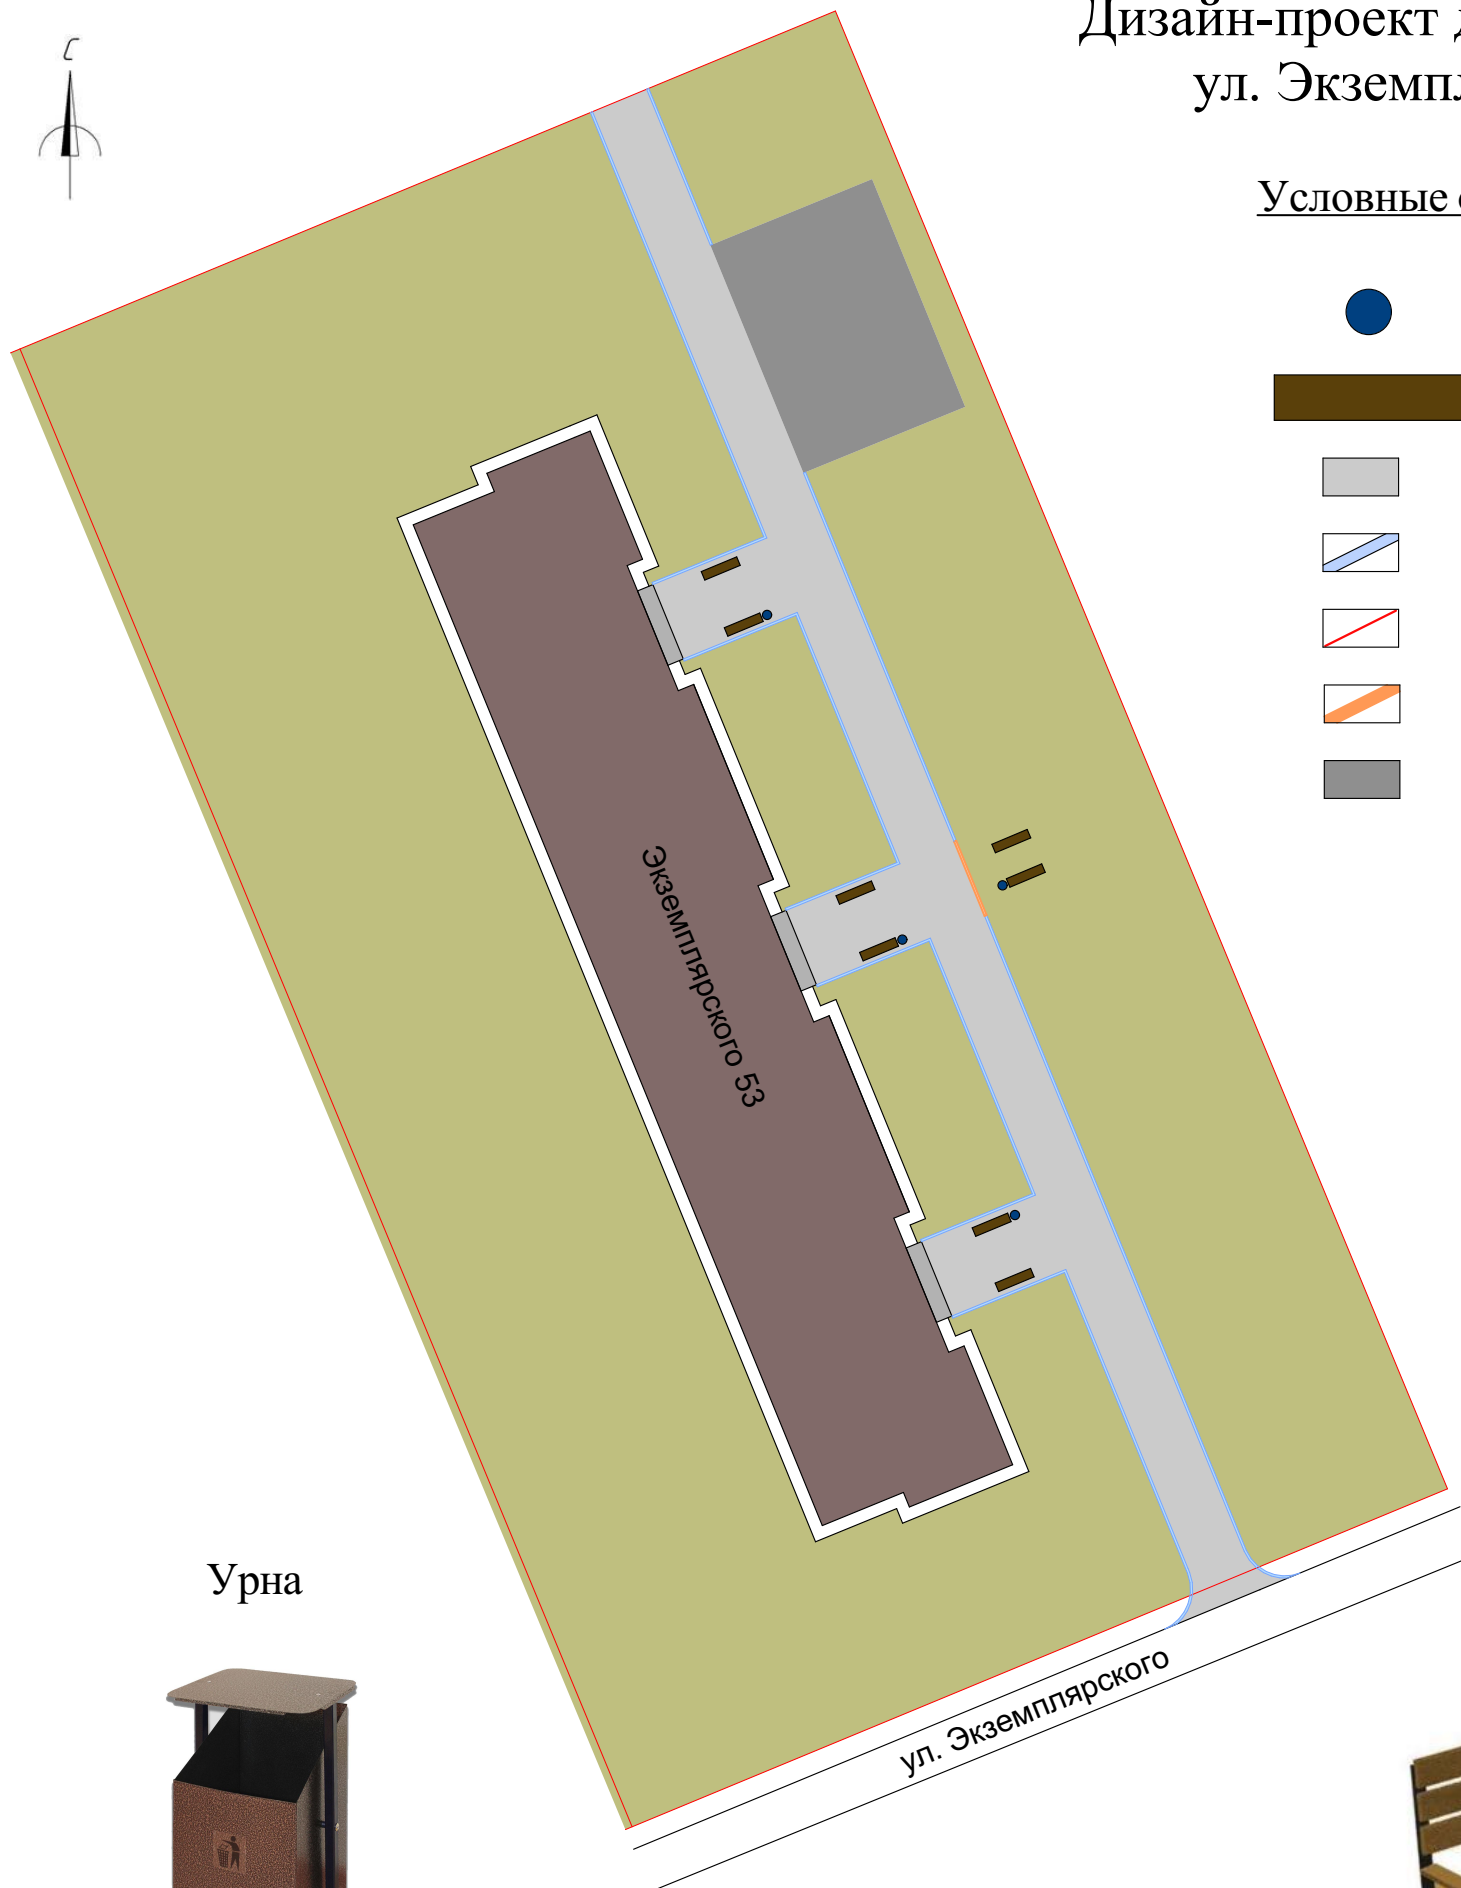СОГЛАСОВАНО:
Представитель собственников помещений
в многоквартирном доме, действующий
на основании решения общего собрания собственников
_____/_____/_____
(подпись) (инициалы, фамилия)
от «__» _____ 20__ г.

УТВЕРЖДЕНО:
Постановлением администрации округа Муром
от «__» _____ 20__ г. № _____

Ориентировочная площадь асфальтирования: 529 м ² *	Ориентировочная протяжённость бордюра: 229 м*
--	--



Урна



Скамья



Ситуационная схема



* может уточняться в процессе выполнения работ