


Дизайн-проект дворовой территории ул. Артёма, дом 29

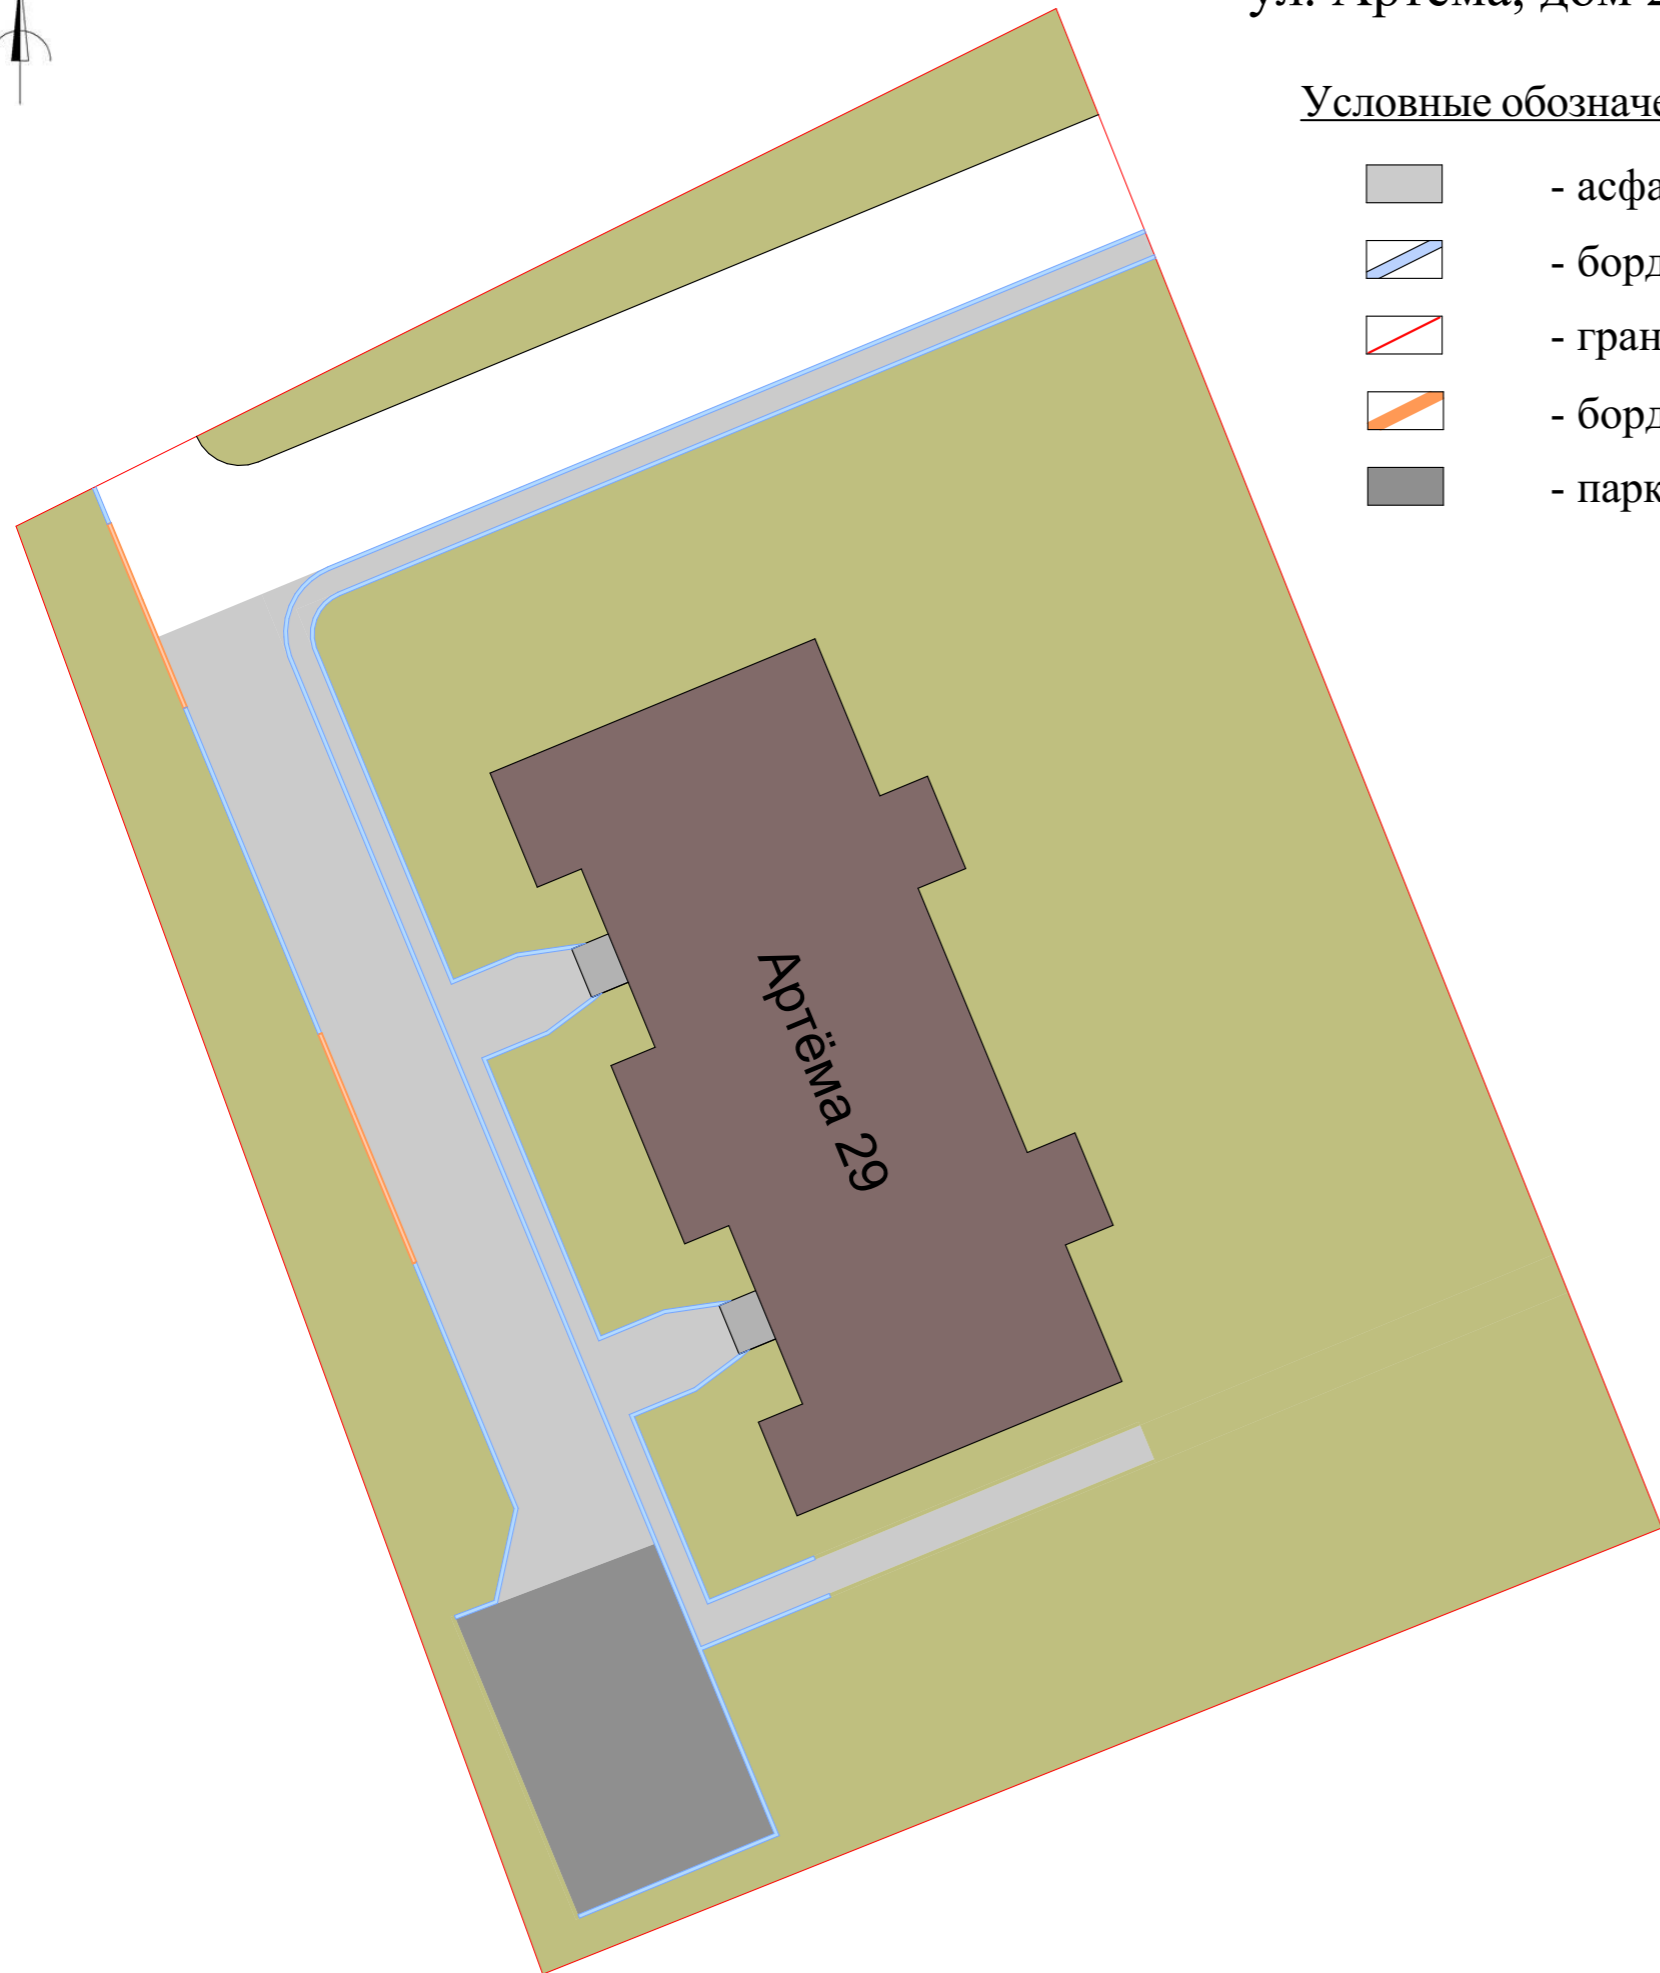

Условные обозначения:

- асфальтовое покрытие
- бордюр
- граница участка
- бордюр заниженный (~ 3 см)
- парковка

СОГЛАСОВАНО:
Представитель собственников помещений
в многоквартирном доме, действующий
на основании решения общего собрания собственников
_____/_____/_____
(подпись) (инициалы, фамилия)
от «___» _____ 20__ г.

УТВЕРЖДЕНО:
Постановлением администрации округа Муром
от «___» _____ 20__ г. № _____

Ориентировочная площадь
асфальтирования: 457 м² *
Ориентировочная протяжённость
бордюра: 278 м *



Ситуационная схема



* может уточняться в процессе выполнения работ