

# Дизайн-проект дворовой территории ул. Московская, дом 69





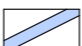
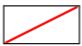


СОГЛАСОВАНО:  
Представитель собственников помещений  
в многоквартирном доме, действующий  
на основании решения общего собрания собственников  
\_\_\_\_\_/\_\_\_\_\_/\_\_\_\_\_  
(подпись) (инициалы, фамилия)  
от «\_\_\_» \_\_\_\_\_ 20\_\_ г.


УТВЕРЖДЕНО:  
Постановлением администрации округа Муром  
от «\_\_\_» \_\_\_\_\_ 20\_\_ г. № \_\_\_\_\_

Ориентировочная  
площадь  
асфальтирования:  
880 м<sup>2</sup>\*

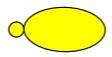Ориентировочная  
протяжённость  
бордюра:  
174 м\*

## Условные обозначения:

-  - освещение на опоре - 3 шт.
-  - урна - 4 шт.
-  - скамейка - 4 шт.
-  - асфальтовое покрытие
-  - бордюр
-  - граница участка
-  - бордюр заниженный (~ 3 см)
-  - дополнительная площадь асфальтирования

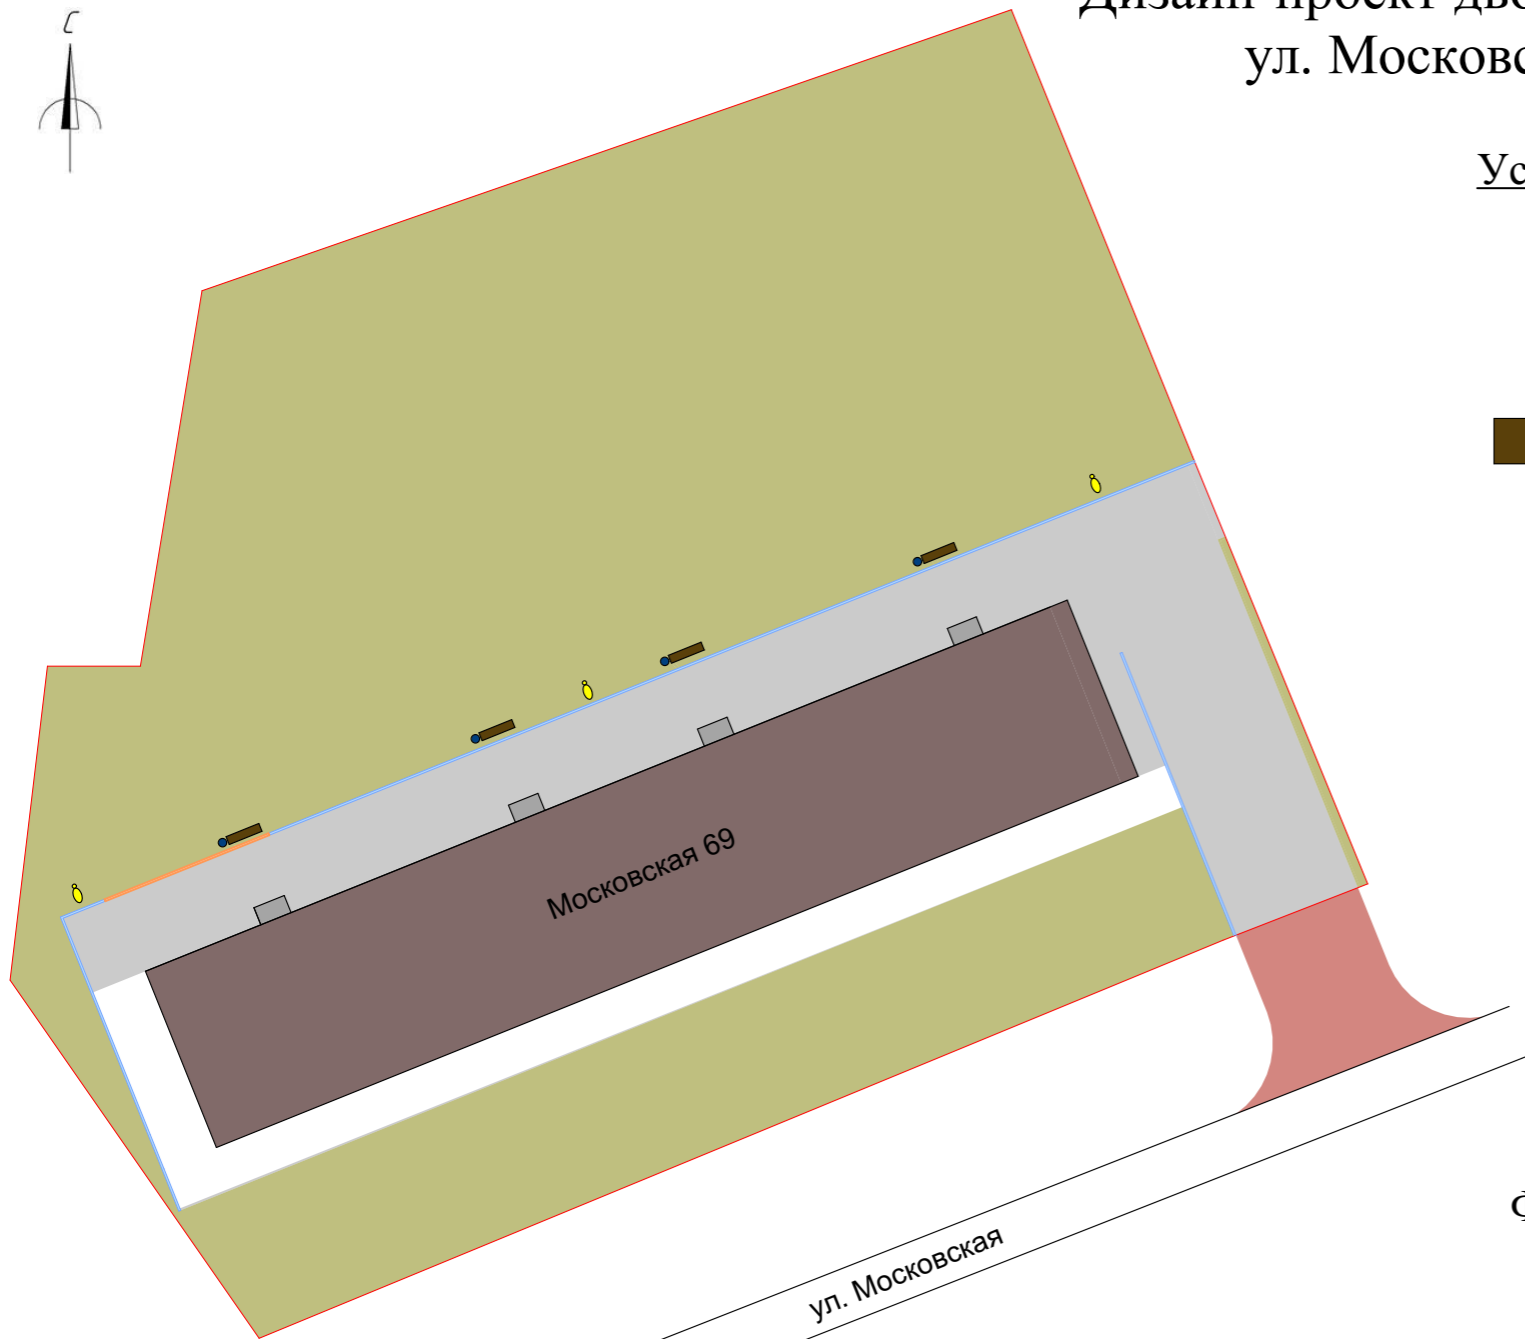

Фонарь на опоре



Ситуационная схема



Скамья



Урна



\* может уточняться в процессе выполнения работ