



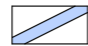





# Дизайн-проект дворовой территории ул. Кленовая, дом 26

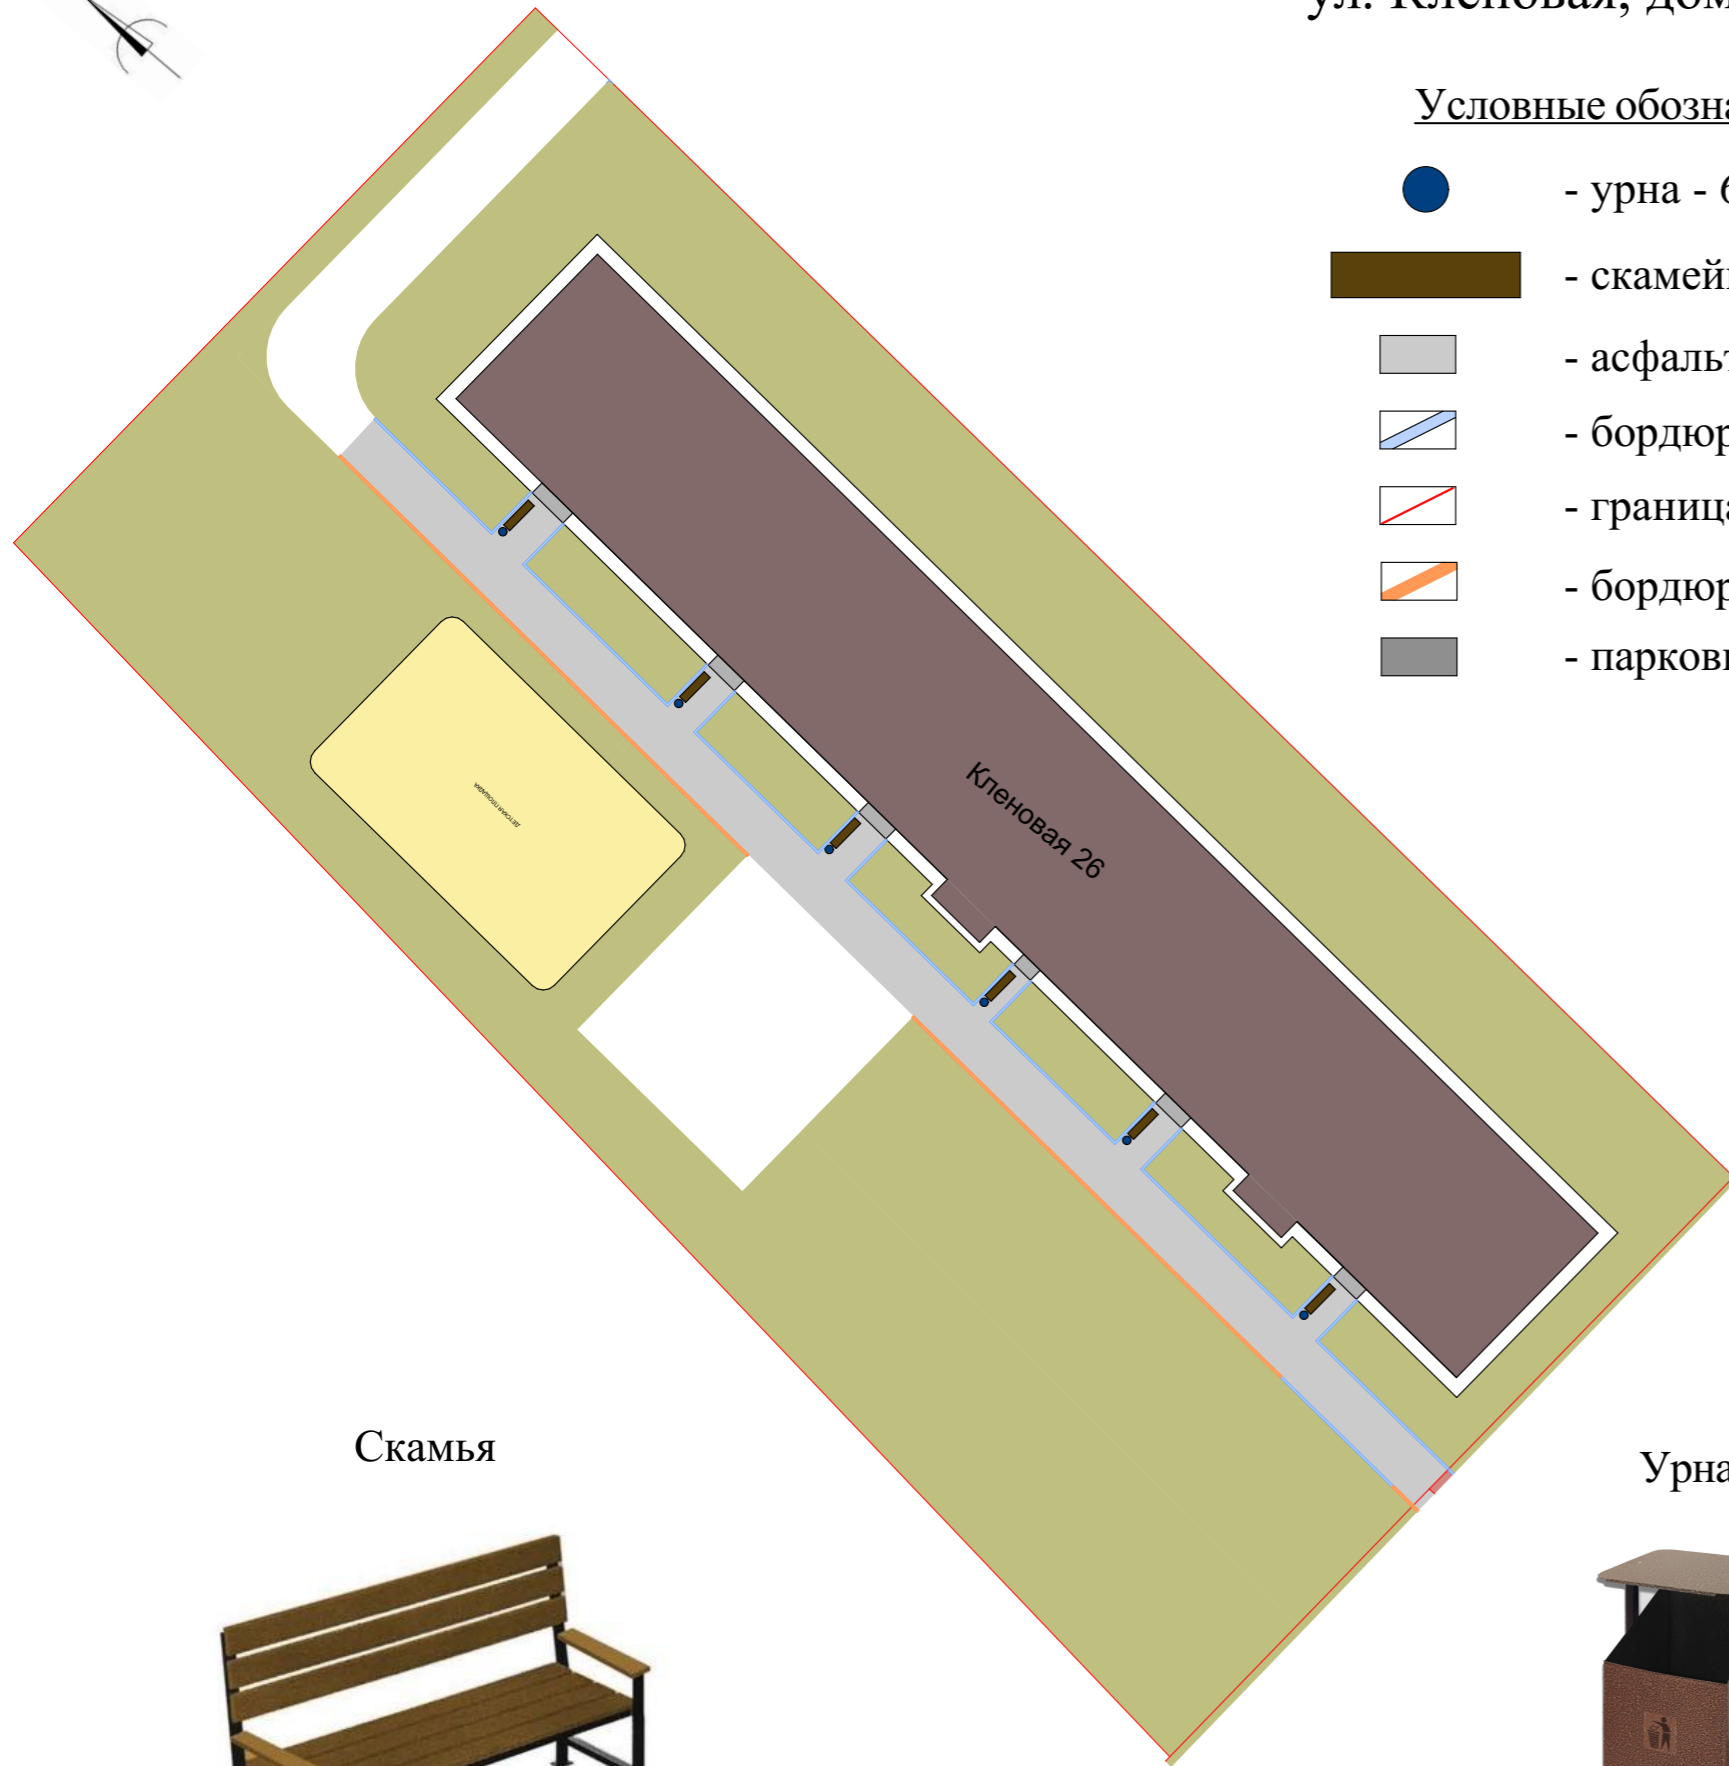

## Условные обозначения:

-  - урна - 6 шт.
-  - скамейка - 6 шт.
-  - асфальтовое покрытие
-  - бордюр
-  - граница участка
-  - бордюр заниженный (~ 3 см)
-  - парковка

СОГЛАСОВАНО:  
Представитель собственников помещений  
в многоквартирном доме, действующий  
на основании решения общего собрания собственников  
\_\_\_\_\_/\_\_\_\_\_/\_\_\_\_\_  
(подпись) (инициалы, фамилия)  
от «\_\_» \_\_\_\_\_ 20\_\_ г.

УТВЕРЖДЕНО:  
Постановлением администрации округа Муром  
от «\_\_» \_\_\_\_\_ 20\_\_ г. № \_\_\_\_\_

Ориентировочная площадь асфальтирования: 439 м <sup>2</sup> *	Ориентировочная протяжённость бордюра: 184 м *
--	---




Скамья



Урна



Ситуационная схема

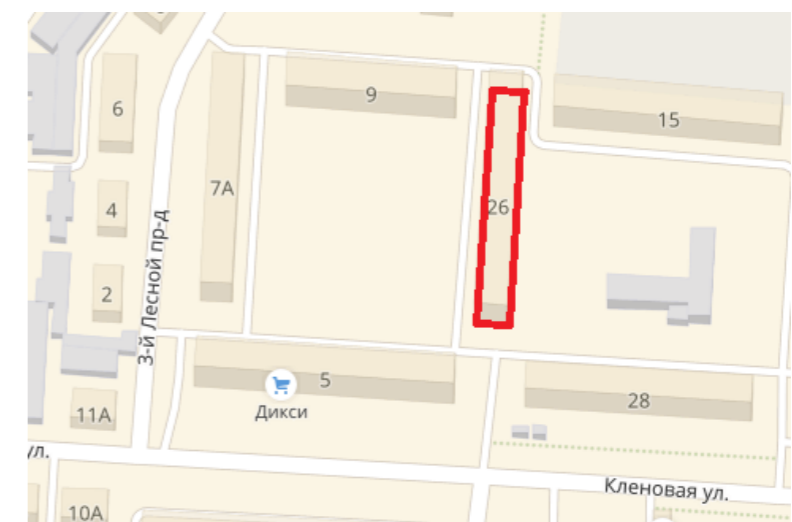

\* может уточняться в процессе выполнения работ