

Дизайн-проект дворовой территории ул. Красногвардейская, дом 50




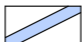



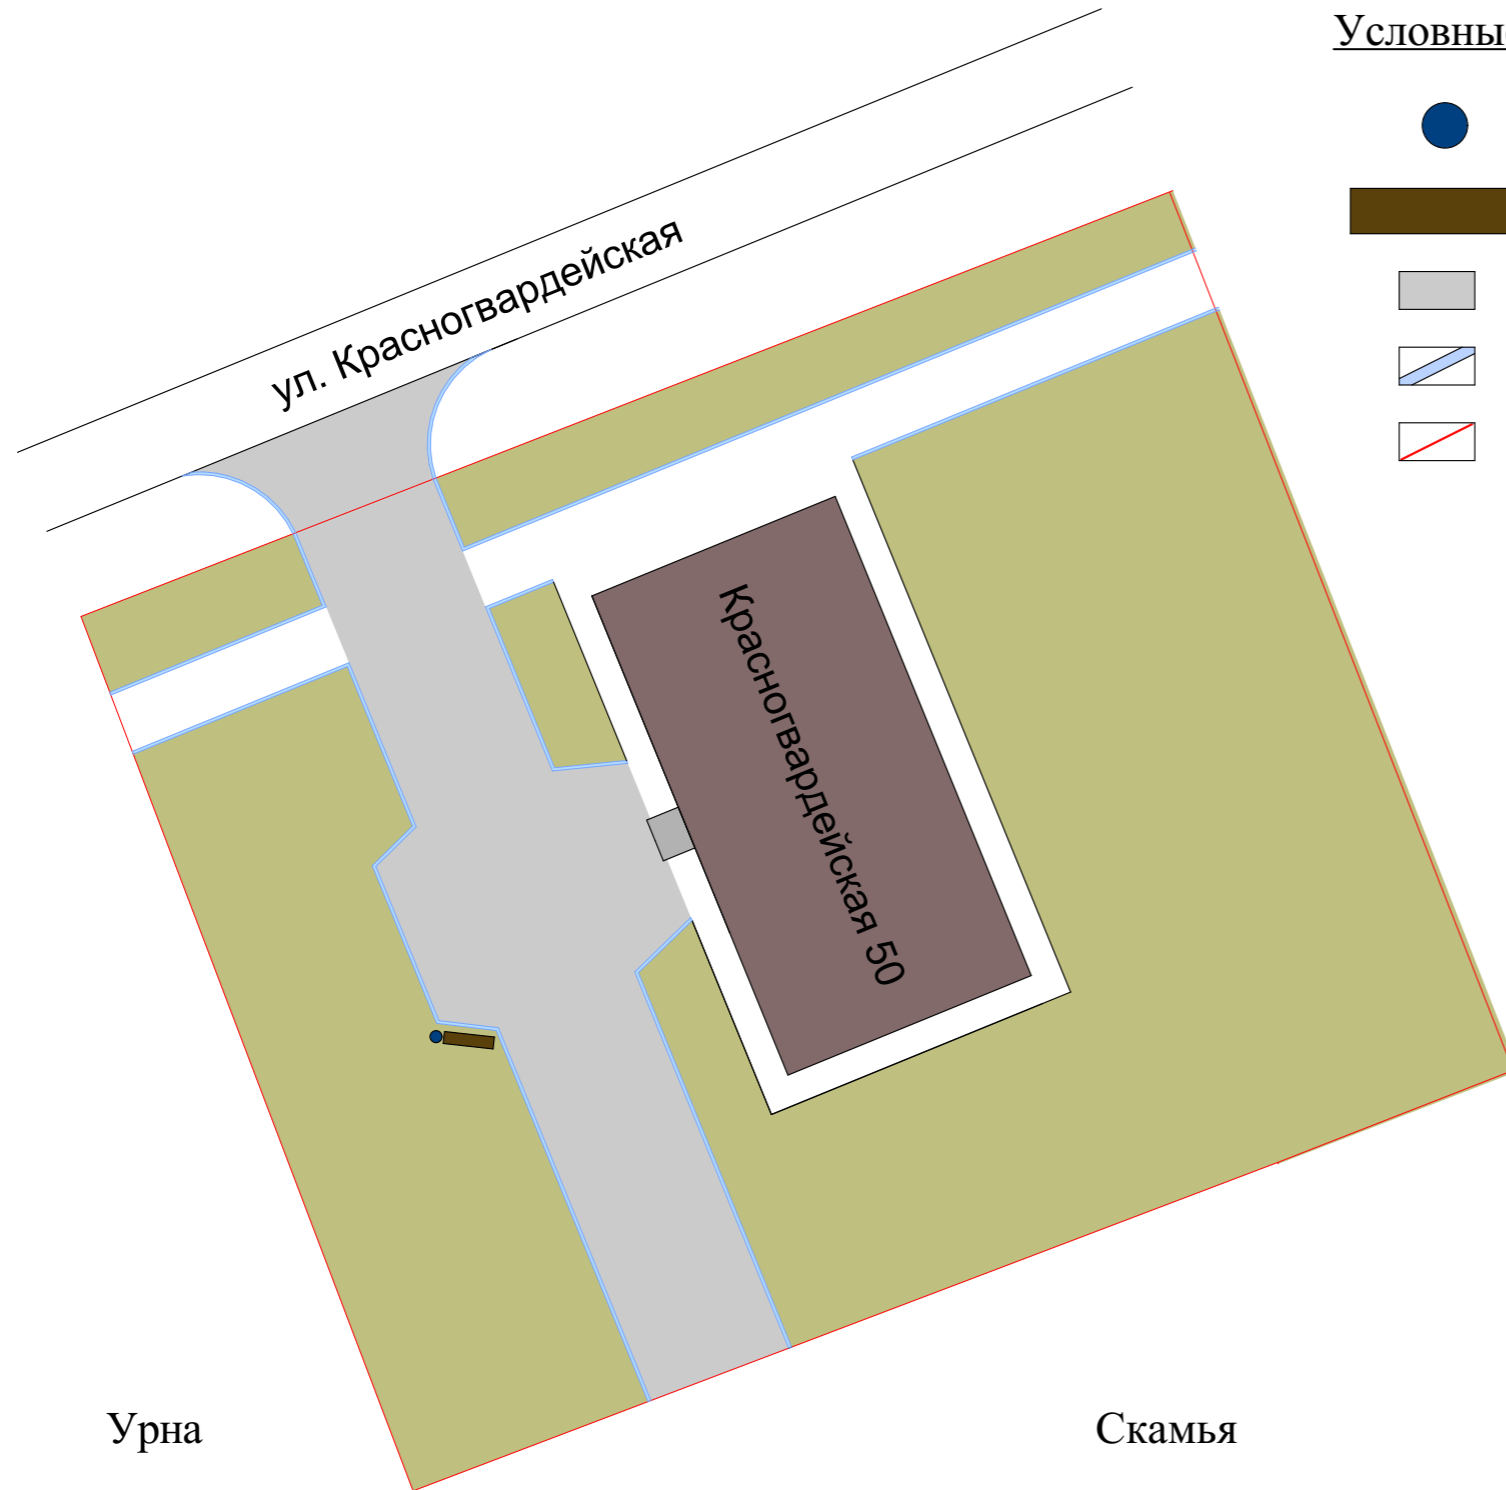
СОГЛАСОВАНО:
Представитель собственников помещений
в многоквартирном доме, действующий
на основании решения общего собрания собственников
_____/_____/_____
(подпись) (инициалы, фамилия)
от «__» _____ 20__ г.

УТВЕРЖДЕНО:
Постановлением администрации округа Муром
от «__» _____ 20__ г. № _____

Ориентировочная
площадь
асфальтирования:
448 м² *
Ориентировочная
протяжённость
бордюра:
88 м *

Условные обозначения:

-  - урна - 1 шт.
-  - скамейка - 1 шт.
-  - асфальтовое покрытие
-  - бордюр
-  - граница участка



Урна



Скамья



Ситуационная схема



* может уточняться в процессе выполнения работ