

Дизайн-проект дворовой территории ул. Московская, дом 85



СОГЛАСОВАНО:
Представитель собственников помещений
в многоквартирном доме, действующий
на основании решения общего собрания собственников
_____/_____/_____
(подпись) (инициалы, фамилия)
от «___» _____ 20__ г.

УТВЕРЖДЕНО:
Постановлением администрации округа Муром
от «___» _____ 20__ г. № _____

Ориентировочная
площадь
асфальтирования:
809 м² *
Ориентировочная
протяжённость
бордюра:
229 м *

Условные обозначения:

 - освещение на
фасаде - 2 шт.


 - урна - 1 шт.

 - скамейка - 1 шт.

 - асфальтовое покрытие

 - бордюр

 - граница участка

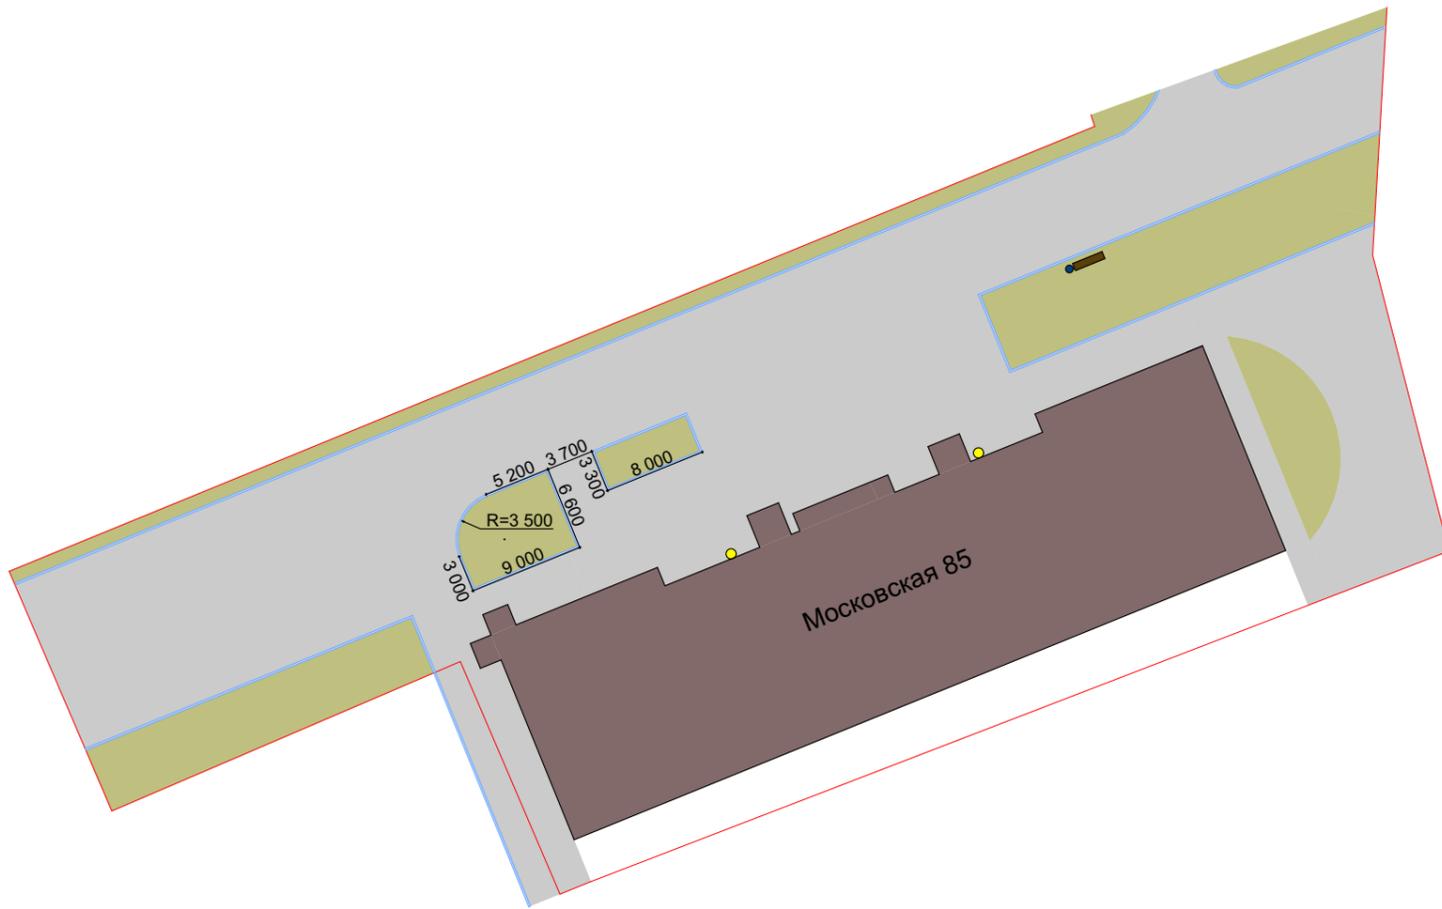

Урна




Скамья



Фонарь на фасаде



Ситуационная схема

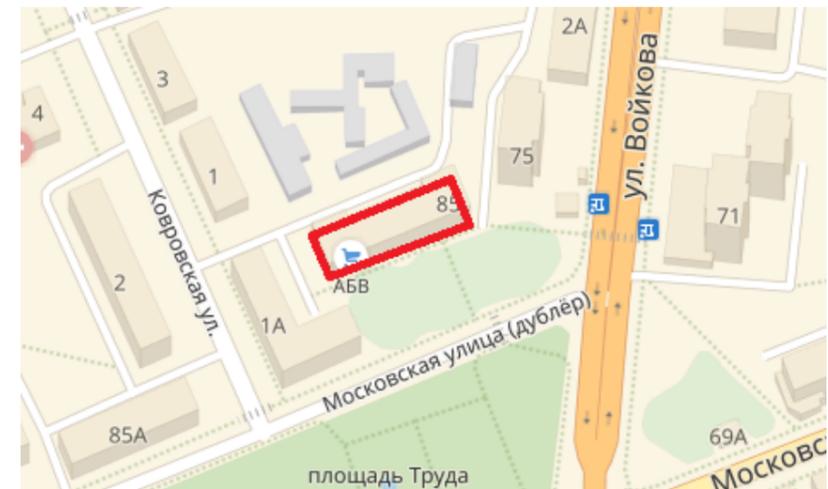

* может уточняться в процессе выполнения работ