
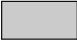
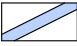
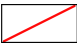






# Дизайн-проект дворовой территории ул. Кооперативный проезд, дом 2

СОГЛАСОВАНО:  
Представитель собственников помещений  
в многоквартирном доме, действующий  
на основании решения общего собрания собственников  
\_\_\_\_\_/\_\_\_\_\_/\_\_\_\_\_  
(подпись) (инициалы, фамилия)  
от «\_\_» \_\_\_\_\_ 20\_\_ г.


## Условные обозначения:

-  - урна - 6 шт.
-  - асфальтовое покрытие
-  - бордюр
-  - граница участка
-  - парковка
-  - дополнительная площадь асфальтирования

УТВЕРЖДЕНО:  
Постановлением администрации округа Муром  
от «\_\_» \_\_\_\_\_ 20\_\_ г. № \_\_\_\_\_

Ориентировочная  
площадь  
асфальтирования:  
706 м<sup>2</sup> \*

Ориентировочная  
протяжённость  
бордюра:  
230 м \*

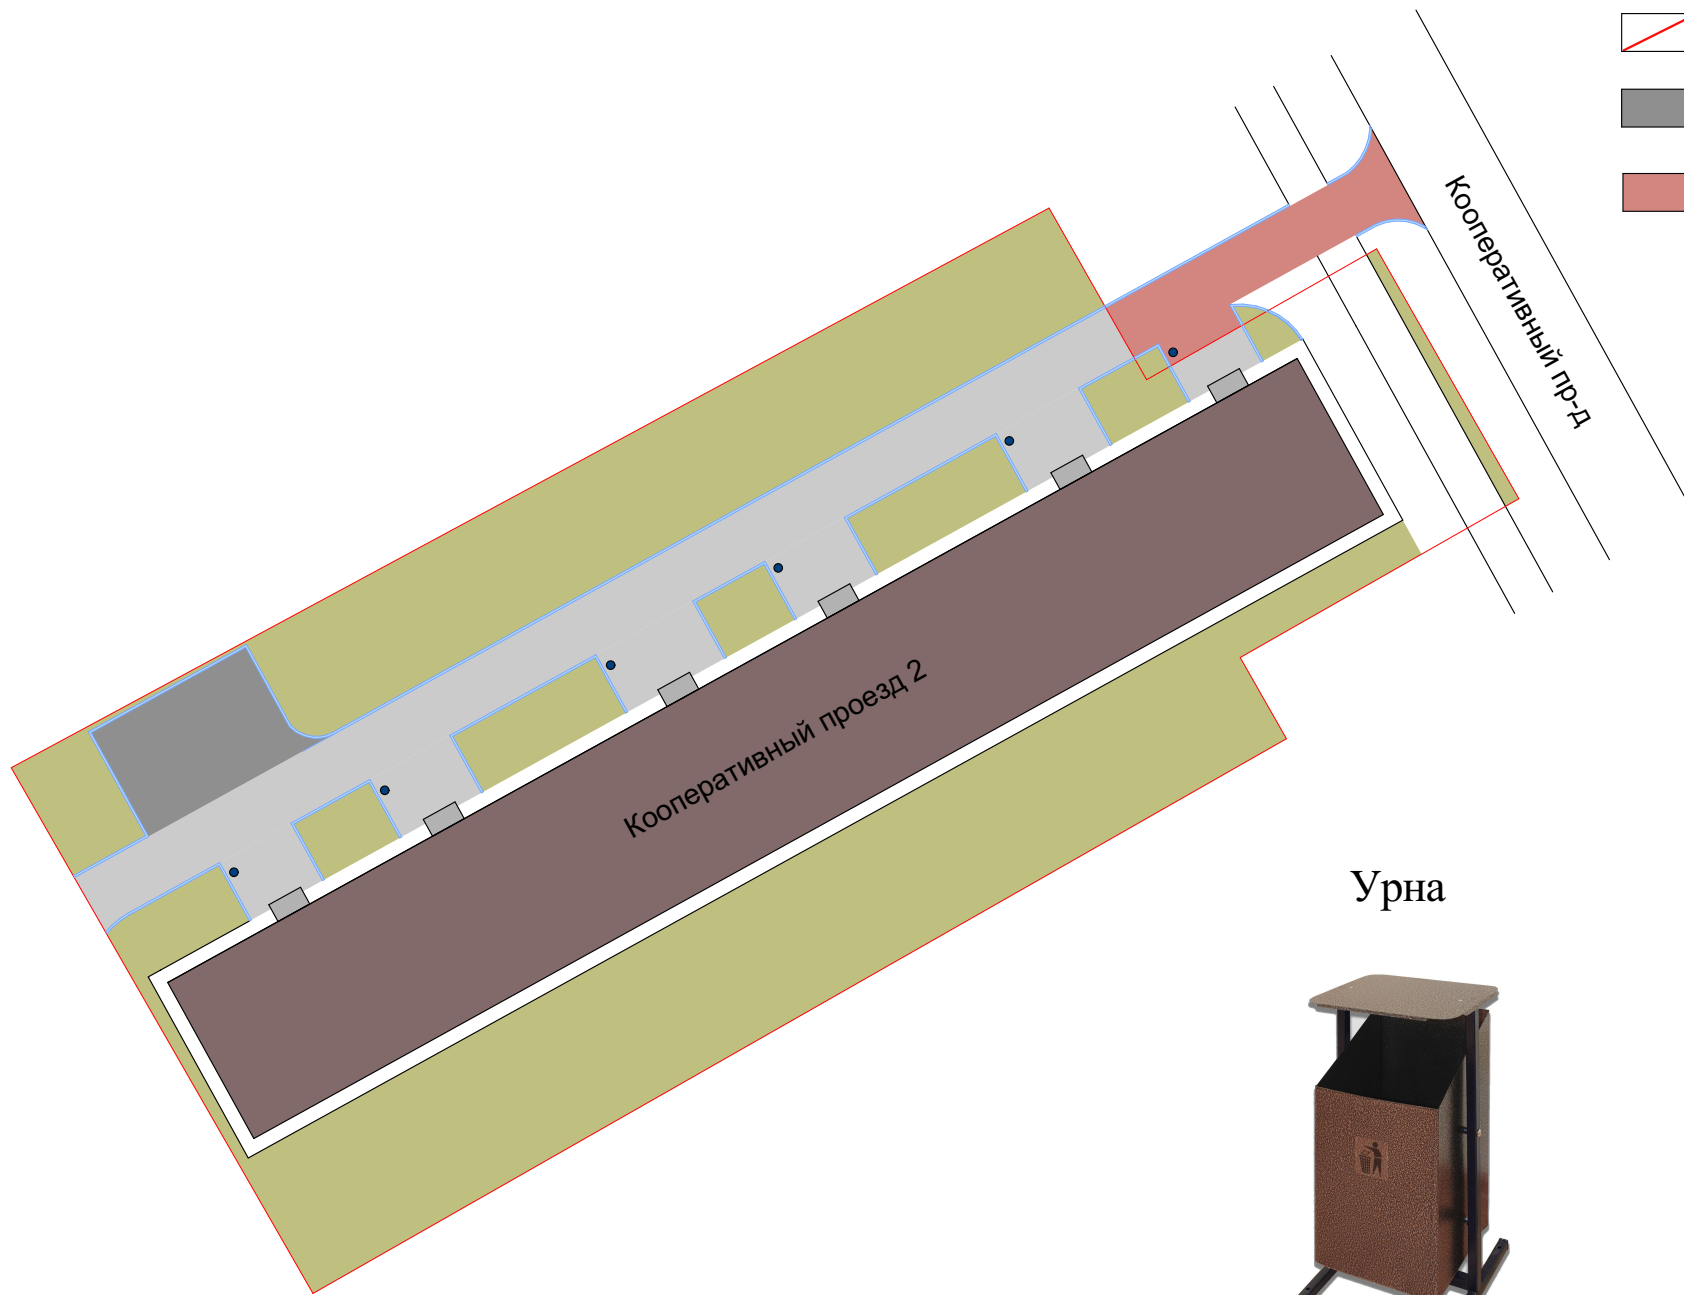

Урна



Ситуационная схема



\* может уточняться в процессе выполнения работ