







Дизайн-проект дворовой территории ул. Кооперативный проезд, дом 6



СОГЛАСОВАНО:
Представитель собственников помещений
в многоквартирном доме, действующий
на основании решения общего собрания собственников
_____/_____/_____
(подпись) (инициалы, фамилия)
от «__» _____ 20__ г.

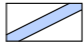
Условные обозначения:

-  - урна - 6 шт.
-  - асфальтовое покрытие
-  - бордюр
-  - граница участка
-  - бордюр заниженный (~ 3 см)
-  - дополнительная площадь асфальтирования

УТВЕРЖДЕНО:
Постановлением администрации округа Муром
от «__» _____ 20__ г. № _____

Ориентировочная
площадь
асфальтирования:
660 м²*

Ориентировочная
протяжённость
бордюра:
291 м*

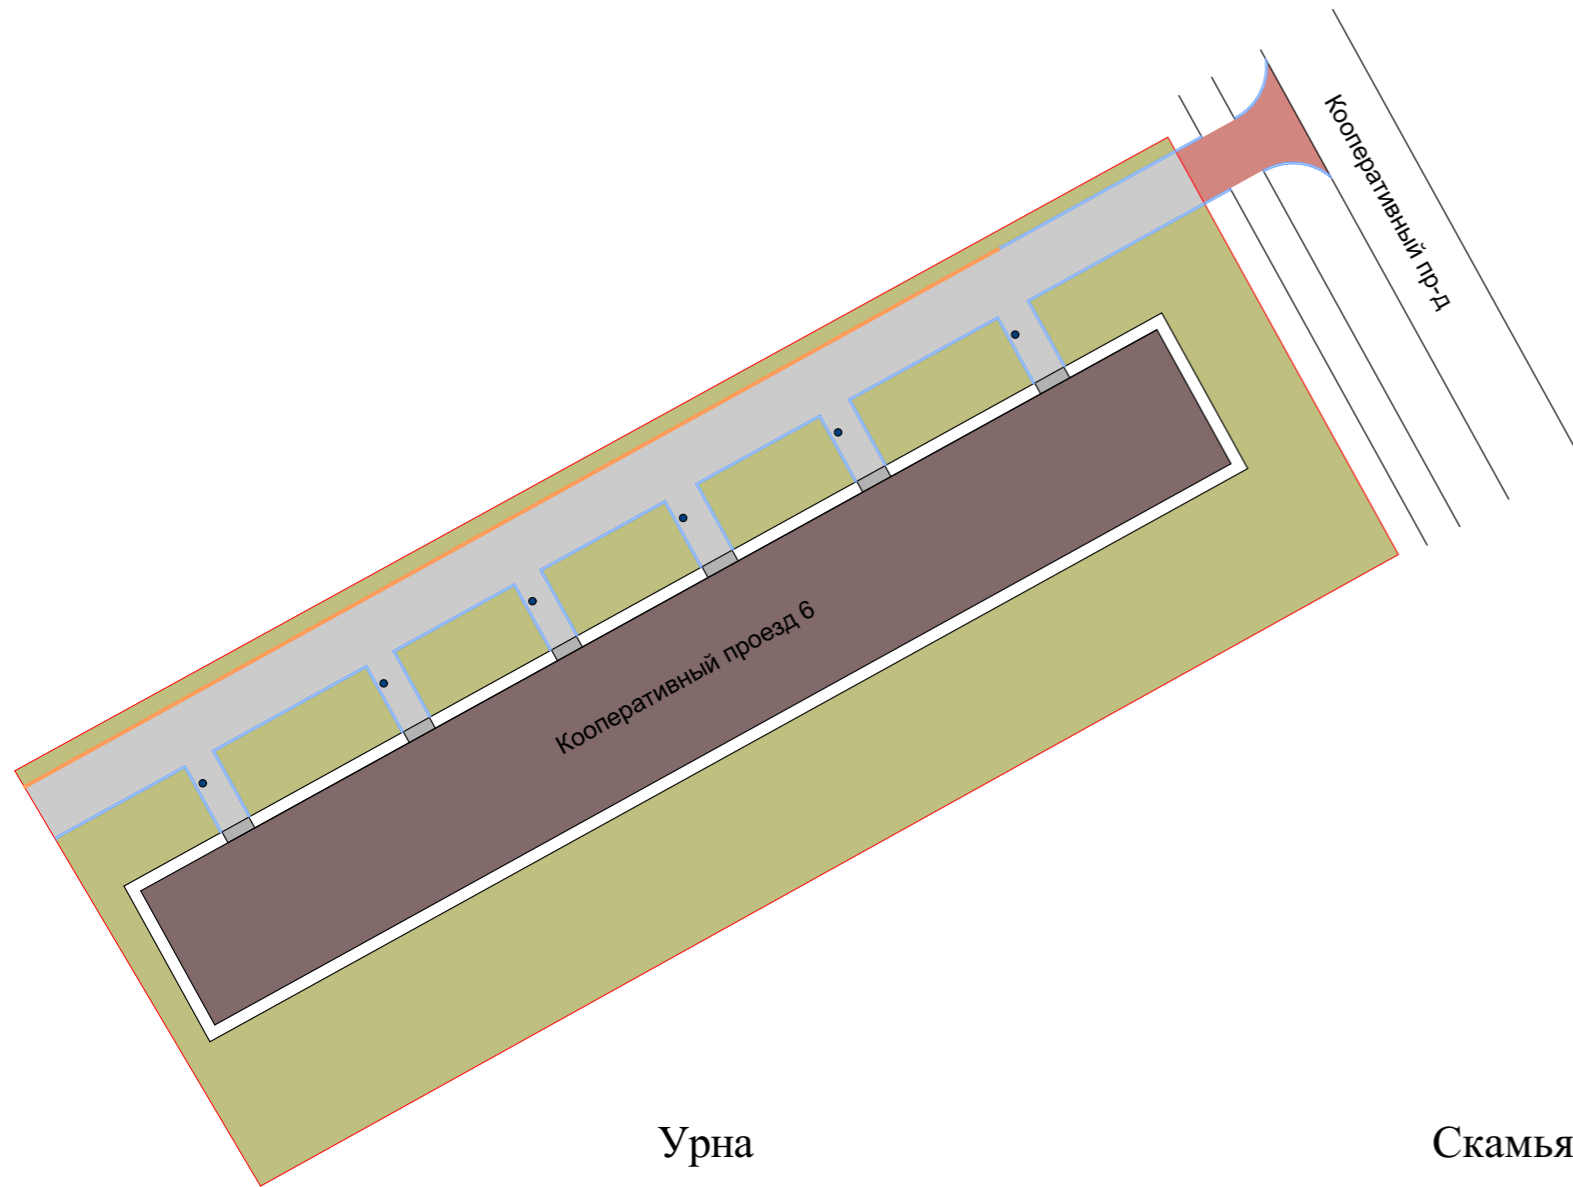

Урна



Скамья



Ситуационная схема



* может уточняться в процессе выполнения работ