


Дизайн-проект дворовой территории ул. Московская, дом 98

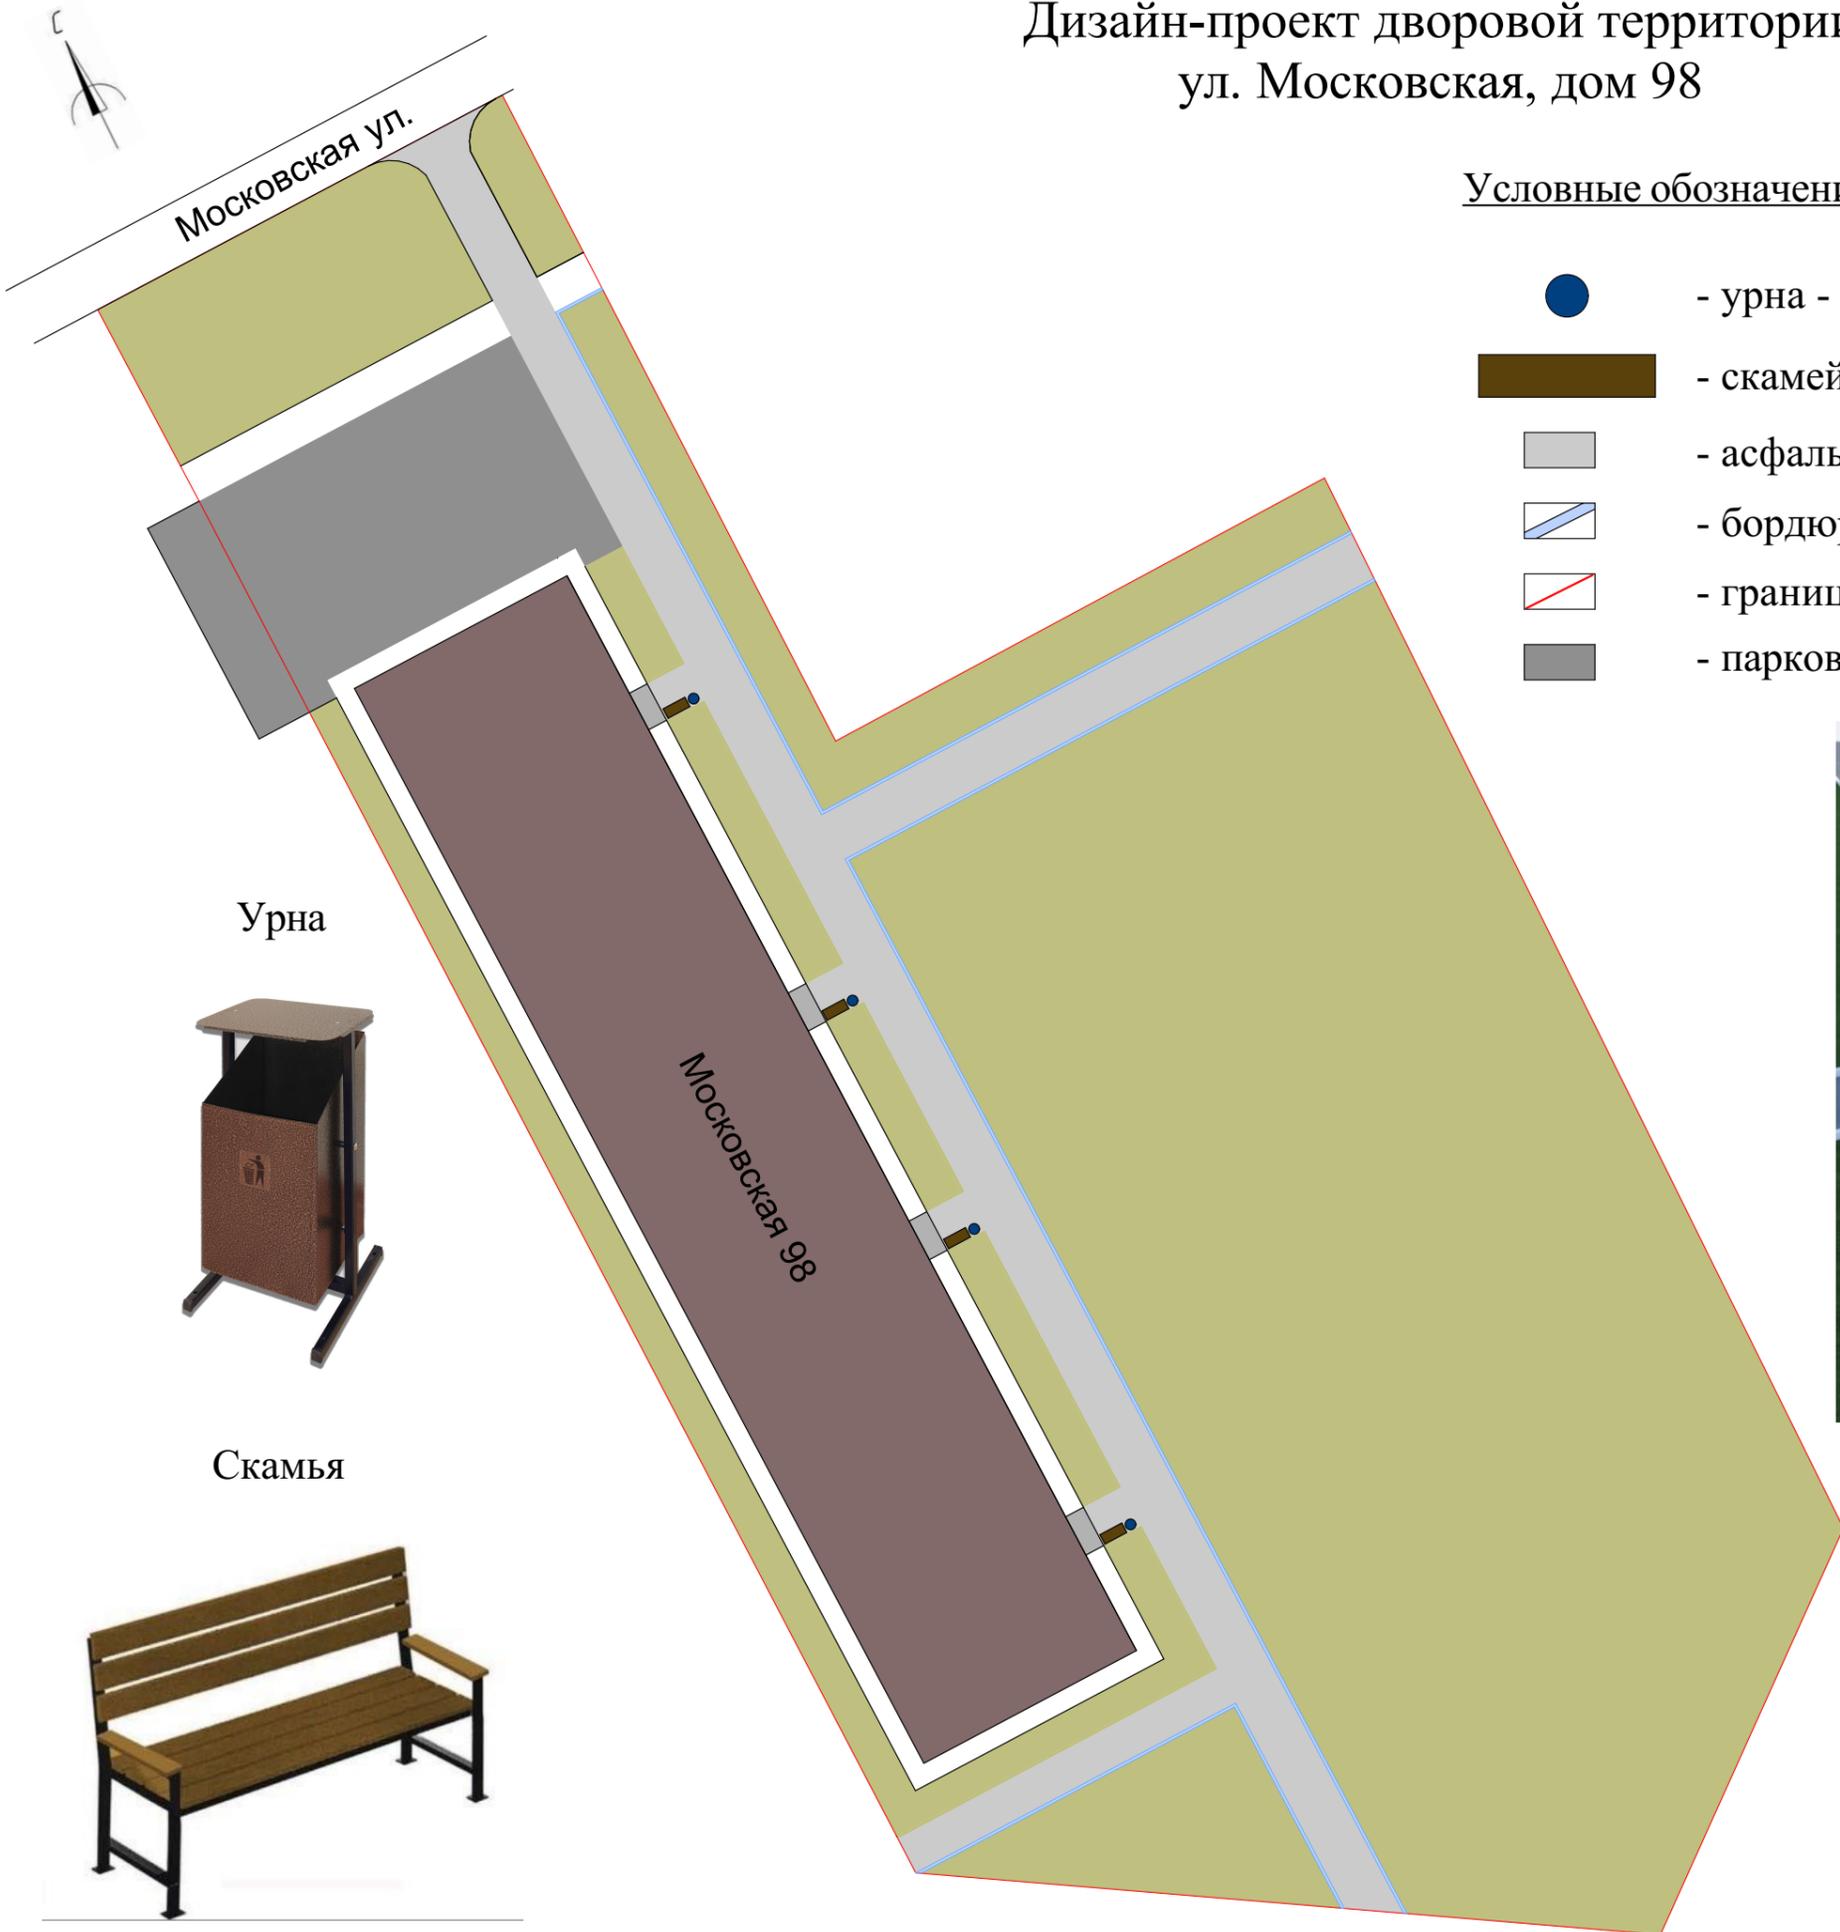

Условные обозначения:

-  - урна - 3 шт.
-  - скамейка - 3 шт.
-  - асфальтовое покрытие
-  - бордюр
-  - граница участка
-  - парковка

Урна



Скамья



СОГЛАСОВАНО:
Представитель собственников помещений
в многоквартирном доме, действующий
на основании решения общего собрания собственников
_____/_____/_____
(подпись) (инициалы, фамилия)
от «__» _____ 20__ г.


УТВЕРЖДЕНО:
Постановлением администрации округа Муром
от «__» _____ 20__ г. № _____

Ориентировочная
площадь
асфальтирования:
766 м² *

Ориентировочная
протяжённость
бордюра:
201 м *



Ситуационная схема

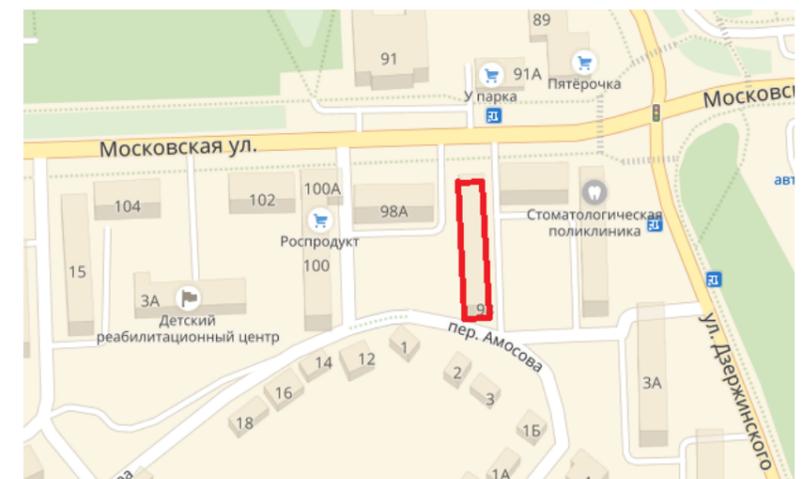

* может уточняться в процессе выполнения работ