









Дизайн-проект дворовой территории ул. Свердлова, дом 12




СОГЛАСОВАНО:
Представитель собственников помещений
в многоквартирном доме, действующий
на основании решения общего собрания собственников
_____/_____/_____
(подпись) (инициалы, фамилия)
от «___» _____ 20__ г.

УТВЕРЖДЕНО:
Постановлением администрации округа Муром
от «___» _____ 20__ г. № _____

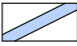Условные обозначения:

-  - освещение на фасаде - 1 шт.
-  - урна - 1 шт.
-  - скамейка - 1 шт.
-  - асфальтовое покрытие
-  - бордюр
-  - граница участка
-  - бордюр заниженный (~ 3 см)
-  - парковка

Ориентировочная
площадь
асфальтирования:
726 м² *
Ориентировочная
протяжённость
бордюра:
96 м *

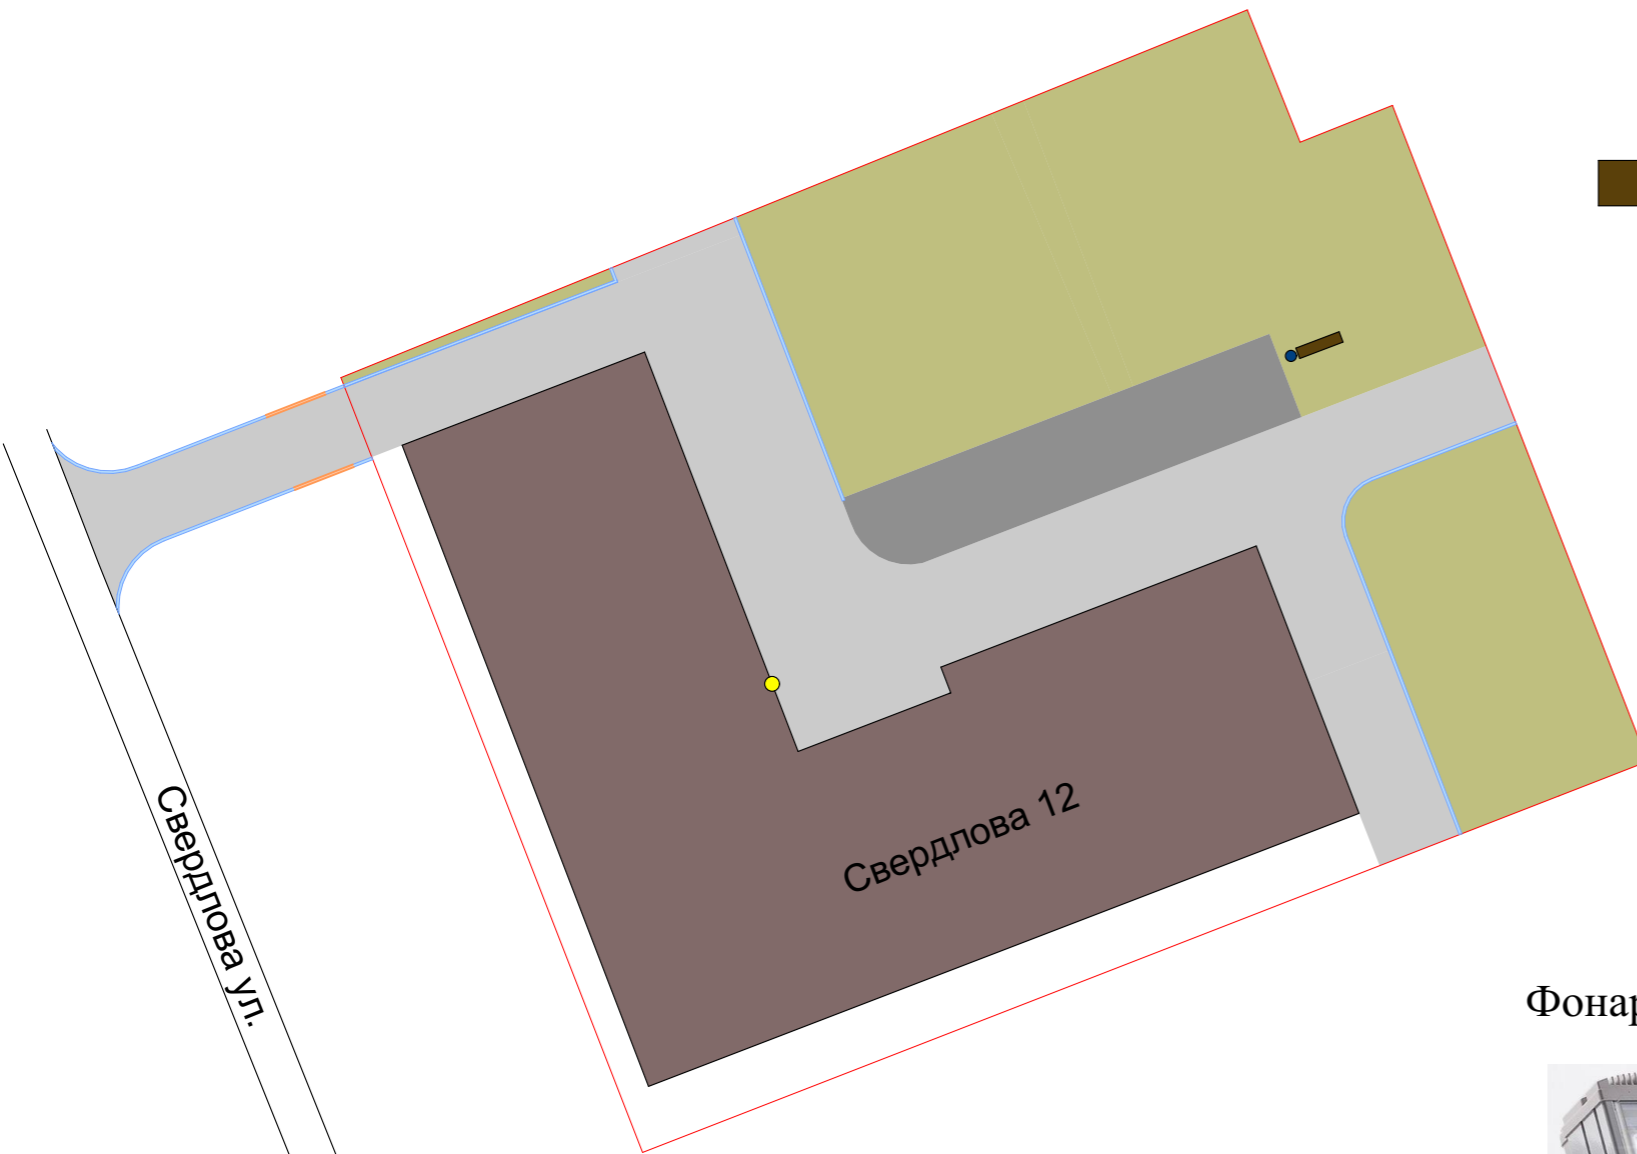

Фонарь на фасаде



Скамья



Урна



Ситуационная схема



* может уточняться в процессе выполнения работ