



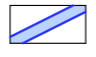
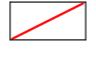



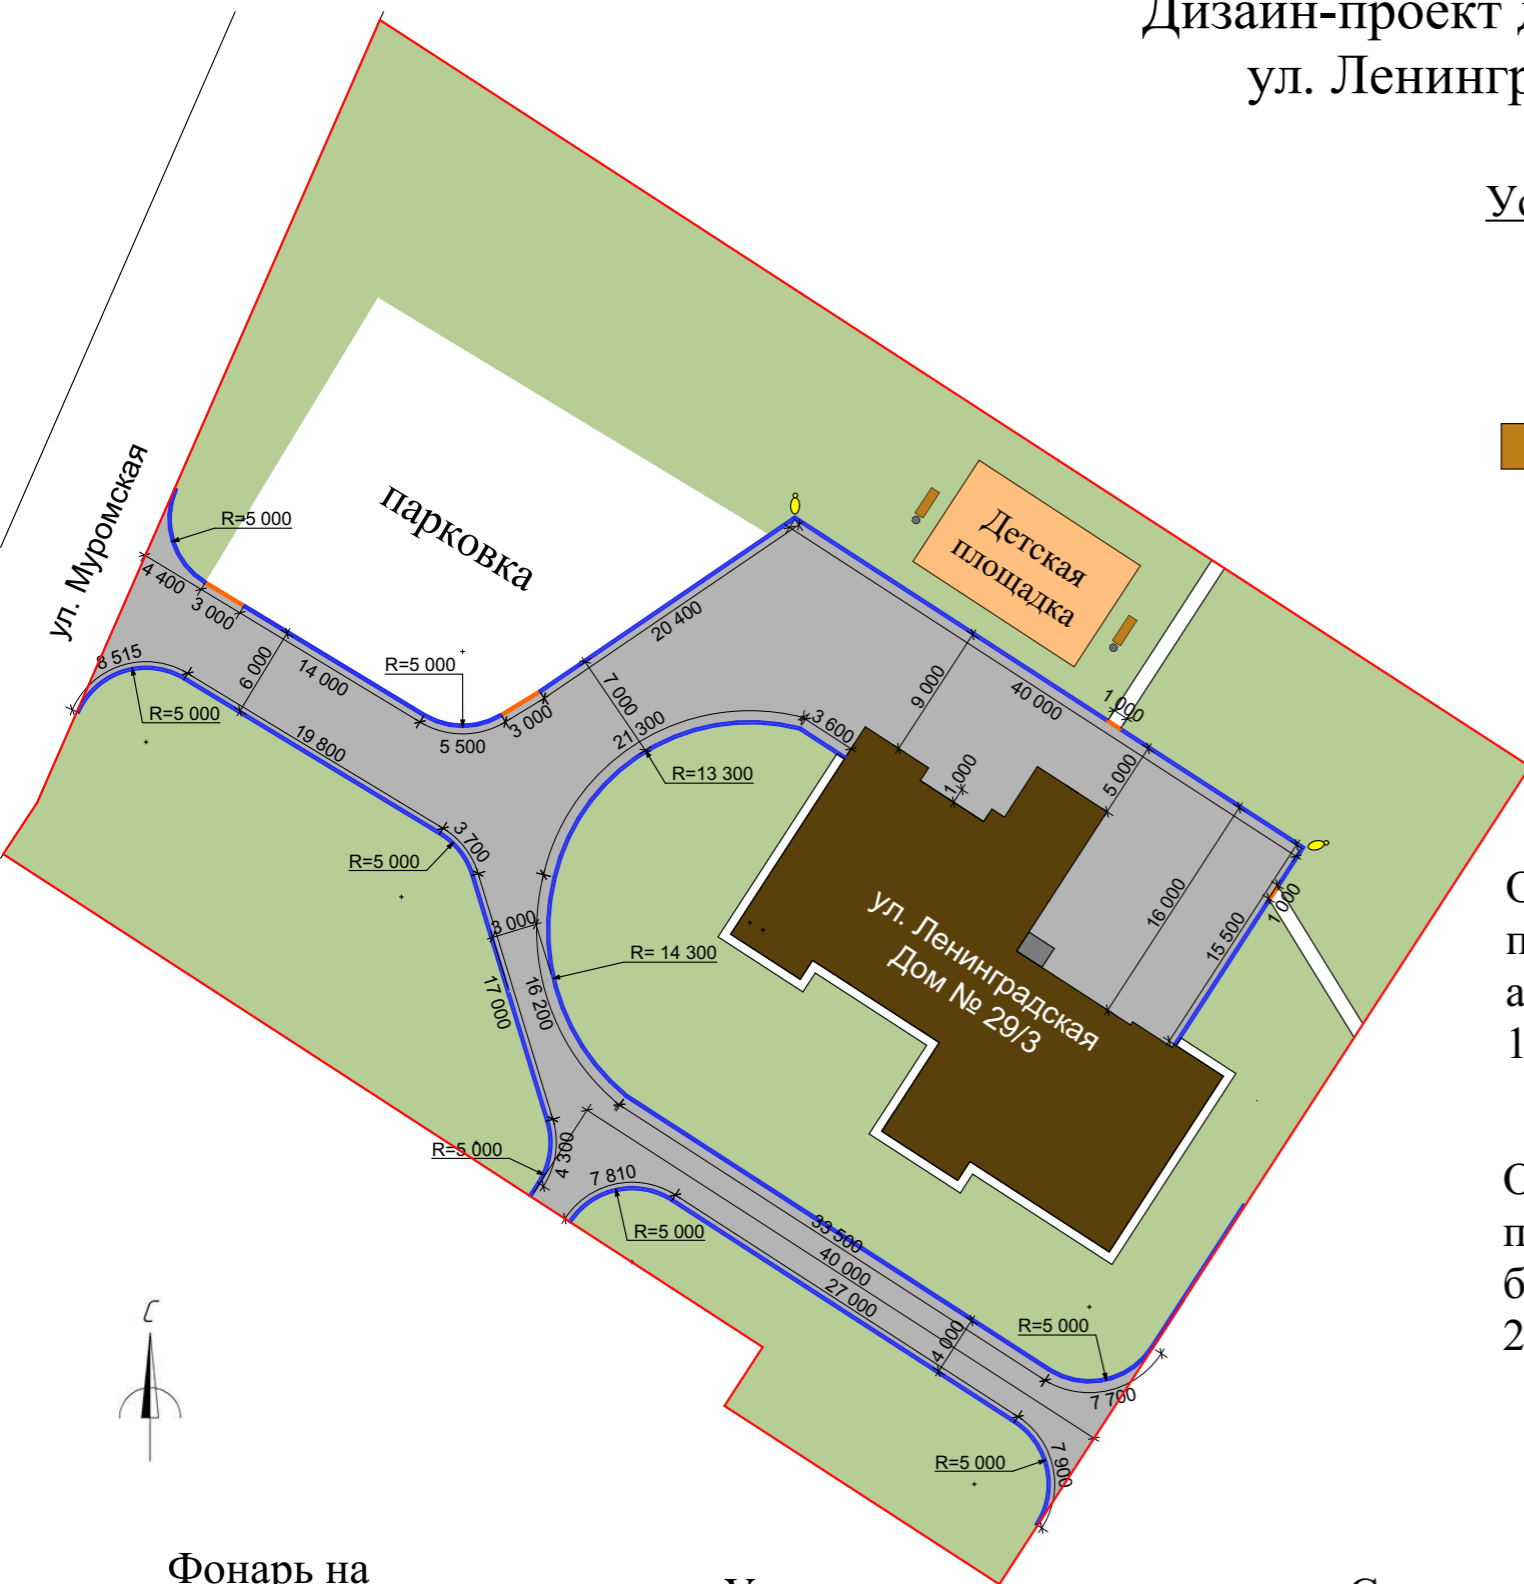
# Дизайн-проект дворовой территории ул. Ленинградская, дом 29/3

СОГЛАСОВАНО:  
Представитель собственников помещений  
в многоквартирном доме, действующий  
на основании решения общего собрания собственников  
\_\_\_\_\_/\_\_\_\_\_/\_\_\_\_\_  
(подпись) (инициалы, фамилия)  
от «\_\_\_» \_\_\_\_\_ 20\_\_ г.

УТВЕРЖДЕНО:  
Постановлением администрации округа Муром  
от «\_\_\_» \_\_\_\_\_ 20\_\_ г. № \_\_\_\_\_

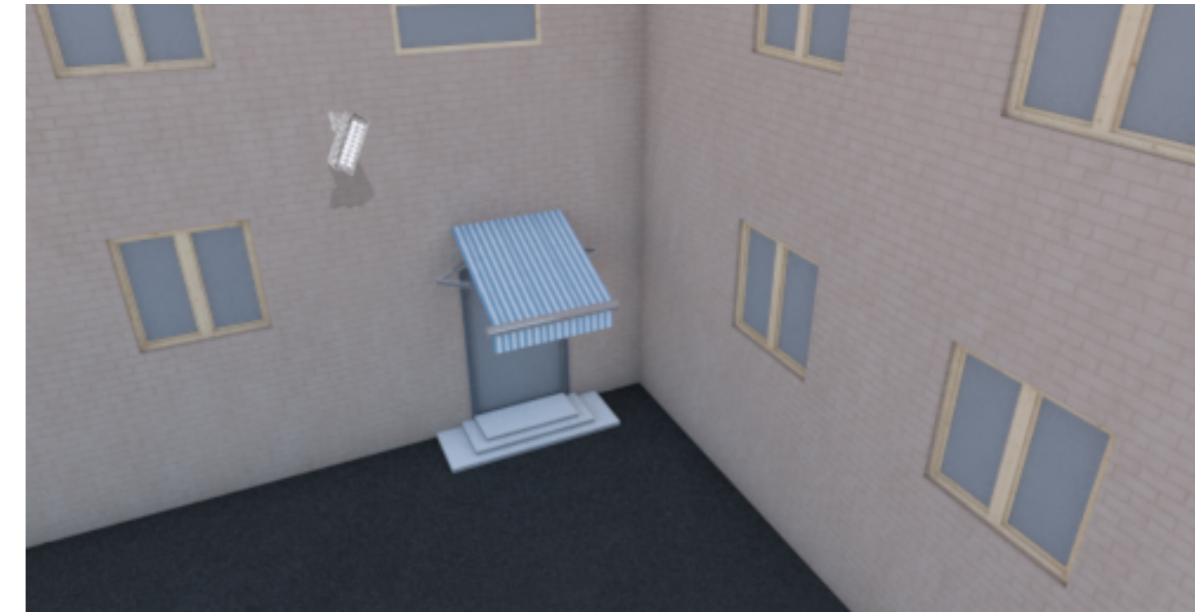
## Условные обозначения:

-  - освещение на опоре - 2 шт.
-  - урна - 2 шт.
-  - скамейка - 2 шт.
-  - асфальтовое покрытие
-  - бордюр
-  - граница участка
-  - заниженный бордюр



Ориентировочная  
площадь  
асфальтирования:  
1 050 м<sup>2</sup> \*

Ориентировочная  
протяжённость  
бордюра:  
282 м \*



## Ситуационная схема



Фонарь на  
опоре



Урна



Скамья



\* может уточняться в процессе выполнения работ