








Дизайн-проект дворовой территории ул. Ленинградская, дом 34/4

Фонарь на опоре

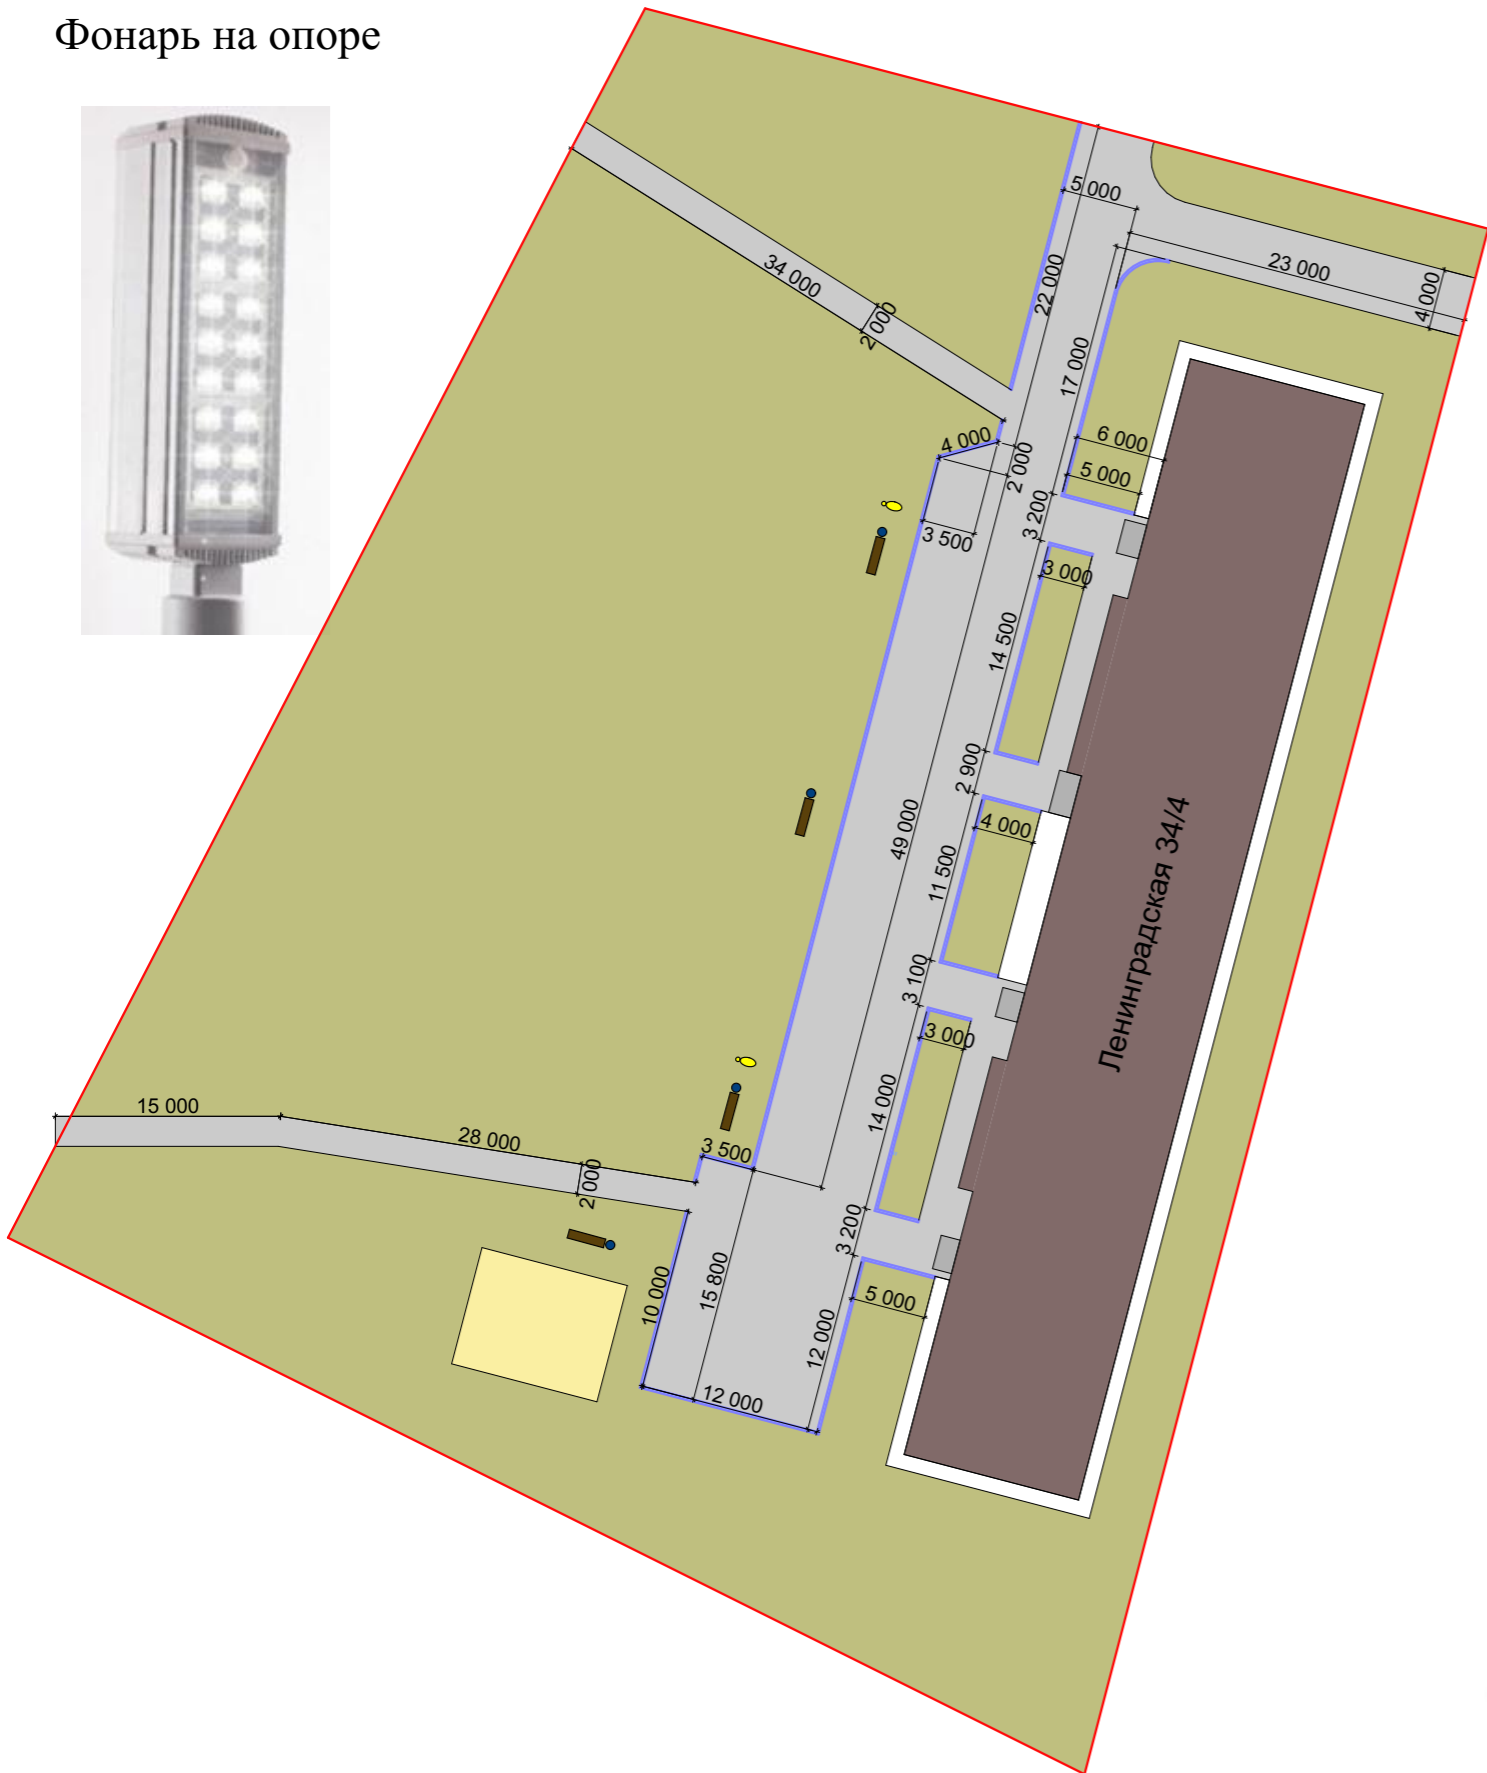

Условные обозначения:

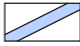-  - освещение на опоре - 2 шт.
-  - урна - 4 шт.
-  - скамейка - 4 шт.
-  - асфальтовое покрытие
-  - бордюр
-  - граница участка

Урна



Скамья



СОГЛАСОВАНО:
Представитель собственников помещений
в многоквартирном доме, действующий
на основании решения общего собрания собственников
_____/_____/_____
(подпись) (инициалы, фамилия)
от «___» _____ 20__ г.

УТВЕРЖДЕНО:
Постановлением администрации округа Муром
от «___» _____ 20__ г. № _____

Ориентировочная
площадь
асфальтирования:
1 100 м² *

Ориентировочная
протяжённость
бордюра:
200 м *



Ситуационная схема



* может уточняться в процессе выполнения работ