









# Дизайн-проект дворовой территории ул. Ленинградская, дом 30

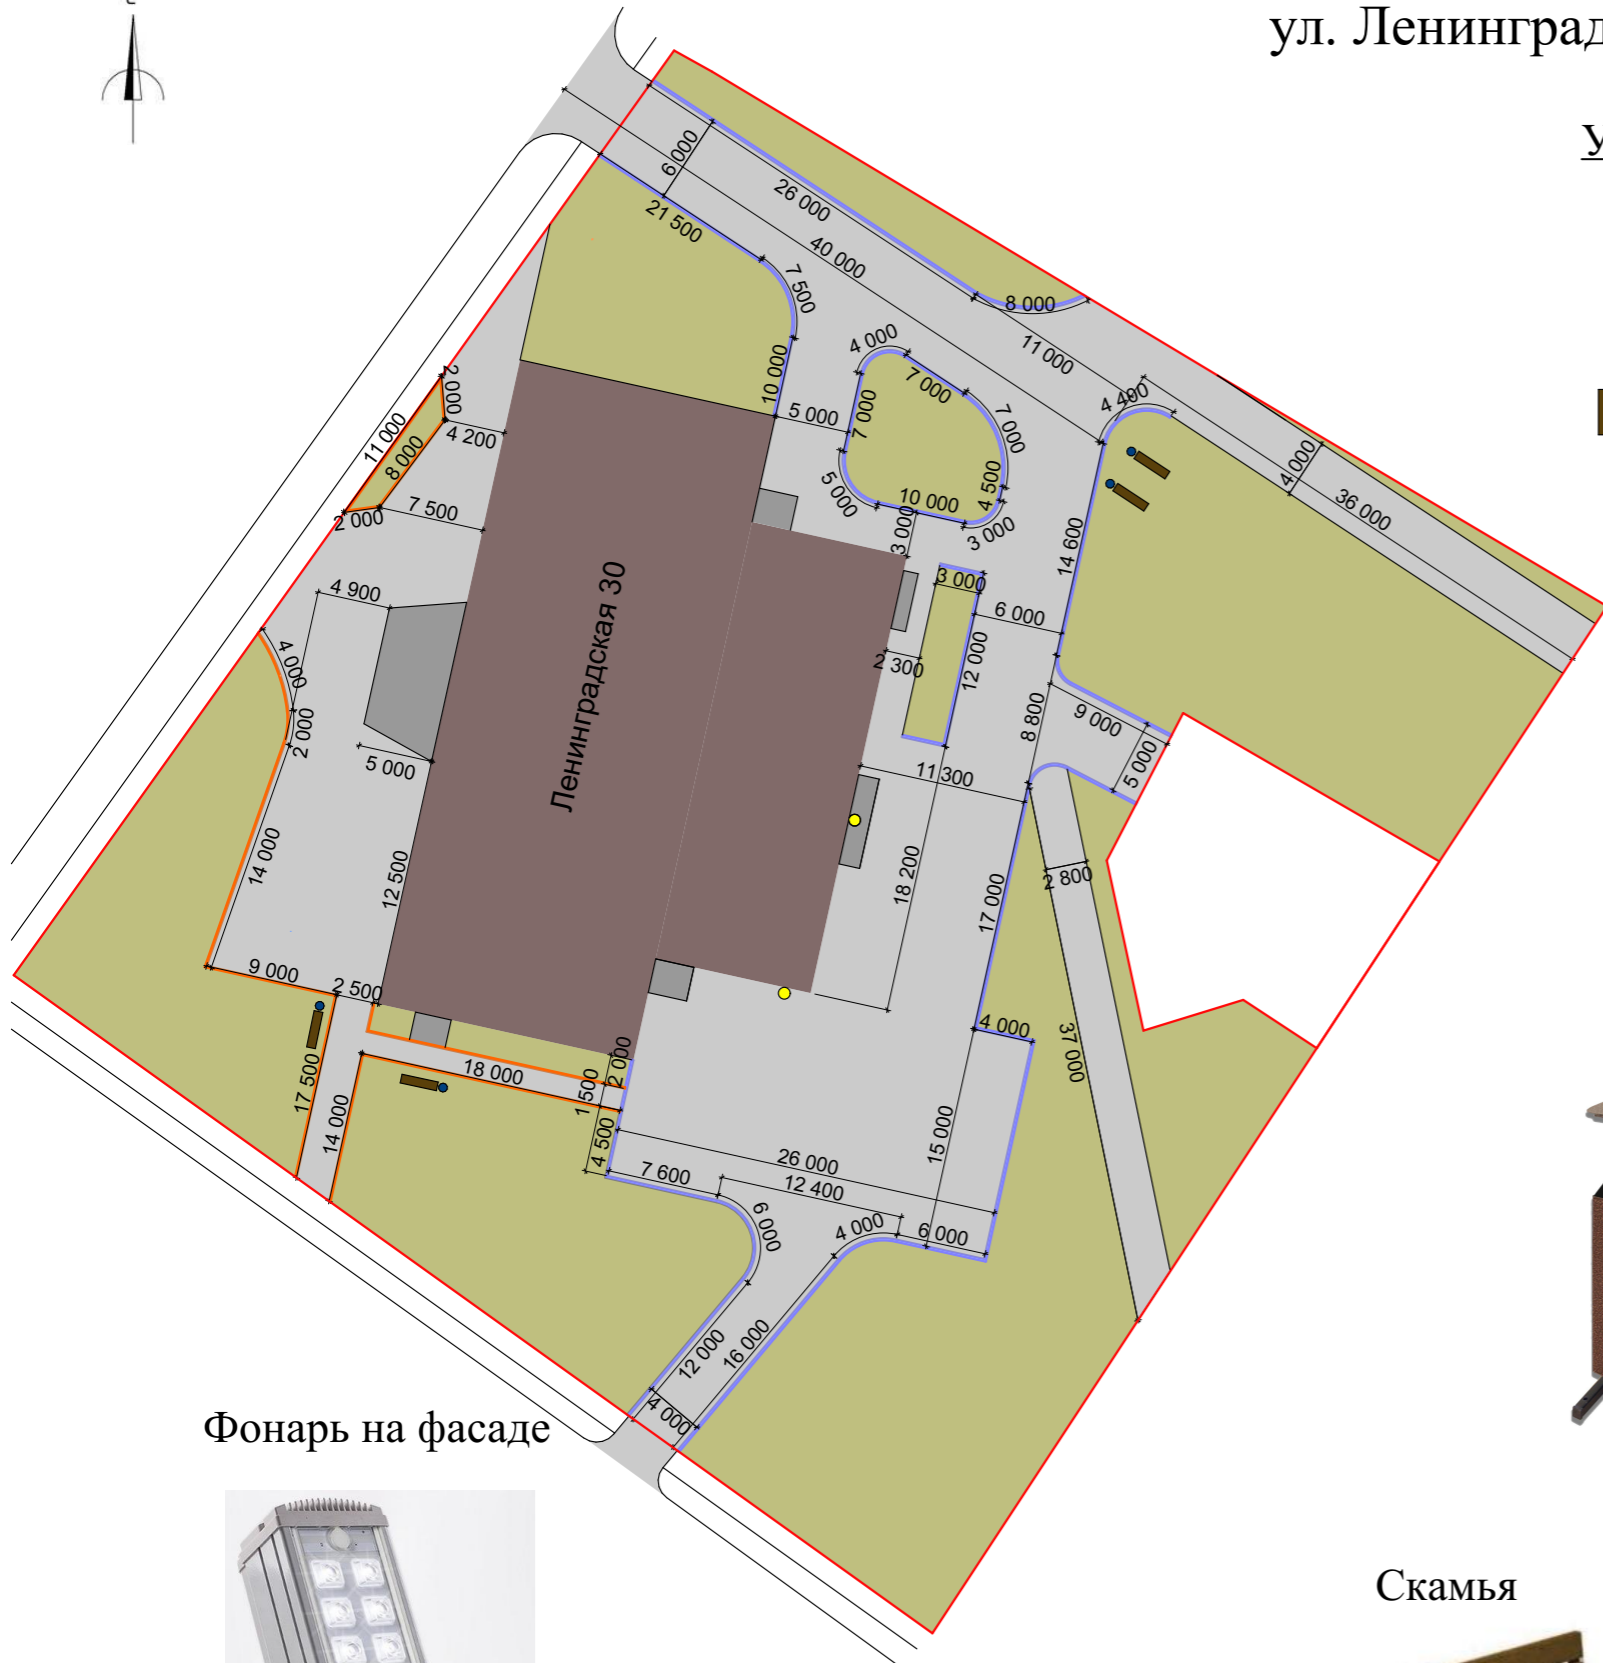

## Условные обозначения:

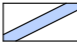-  - освещение на фасаде - 2 шт.
-  - урна - 4 шт.
-  - скамейка - 4 шт.
-  - асфальтовое покрытие
-  - бордюр (268 м\*)
-  - граница участка
-  - поребрик, (122 м\*)

СОГЛАСОВАНО:  
Представитель собственников помещений  
в многоквартирном доме, действующий  
на основании решения общего собрания собственников  
\_\_\_\_\_/\_\_\_\_\_/\_\_\_\_\_  
(подпись) (инициалы, фамилия)  
от «\_\_\_» \_\_\_\_\_ 20\_\_ г.

УТВЕРЖДЕНО:  
Постановлением администрации округа Муром  
от «\_\_\_» \_\_\_\_\_ 20\_\_ г. № \_\_\_\_\_

Ориентировочная площадь  
асфальтирования: 1 995 м<sup>2</sup> \*  
Ориентировочная протяжённость  
бордюра: 390 м \*

Фонарь на фасаде



Урна



Скамья



Ситуационная схема



\* может уточняться в процессе выполнения работ