





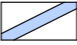


Дизайн-проект дворовой территории ул. Меленковская, дом 3



СОГЛАСОВАНО:
Представитель собственников помещений
в многоквартирном доме, действующий
на основании решения общего собрания собственников
_____/_____/_____
(подпись) (инициалы, фамилия)
от «___» _____ 20__ г.

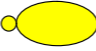
УТВЕРЖДЕНО:
Постановлением администрации округа Муром
от «___» _____ 20__ г. № _____

Условные обозначения:

-  - освещение на опоре - 2 шт.
-  - урна - 3 шт.
-  - скамейка - 3 шт.
-  - асфальтовое покрытие
-  - бордюр
-  - граница участка
-  - дополнительная площадь асфальтирования 386 м²*, бордюр - 130 м* (муниципальный з/у)

Ориентировочная
площадь
асфальтирования:
1 124 м²*

Ориентировочная
протяжённость
бордюра:
376 м*

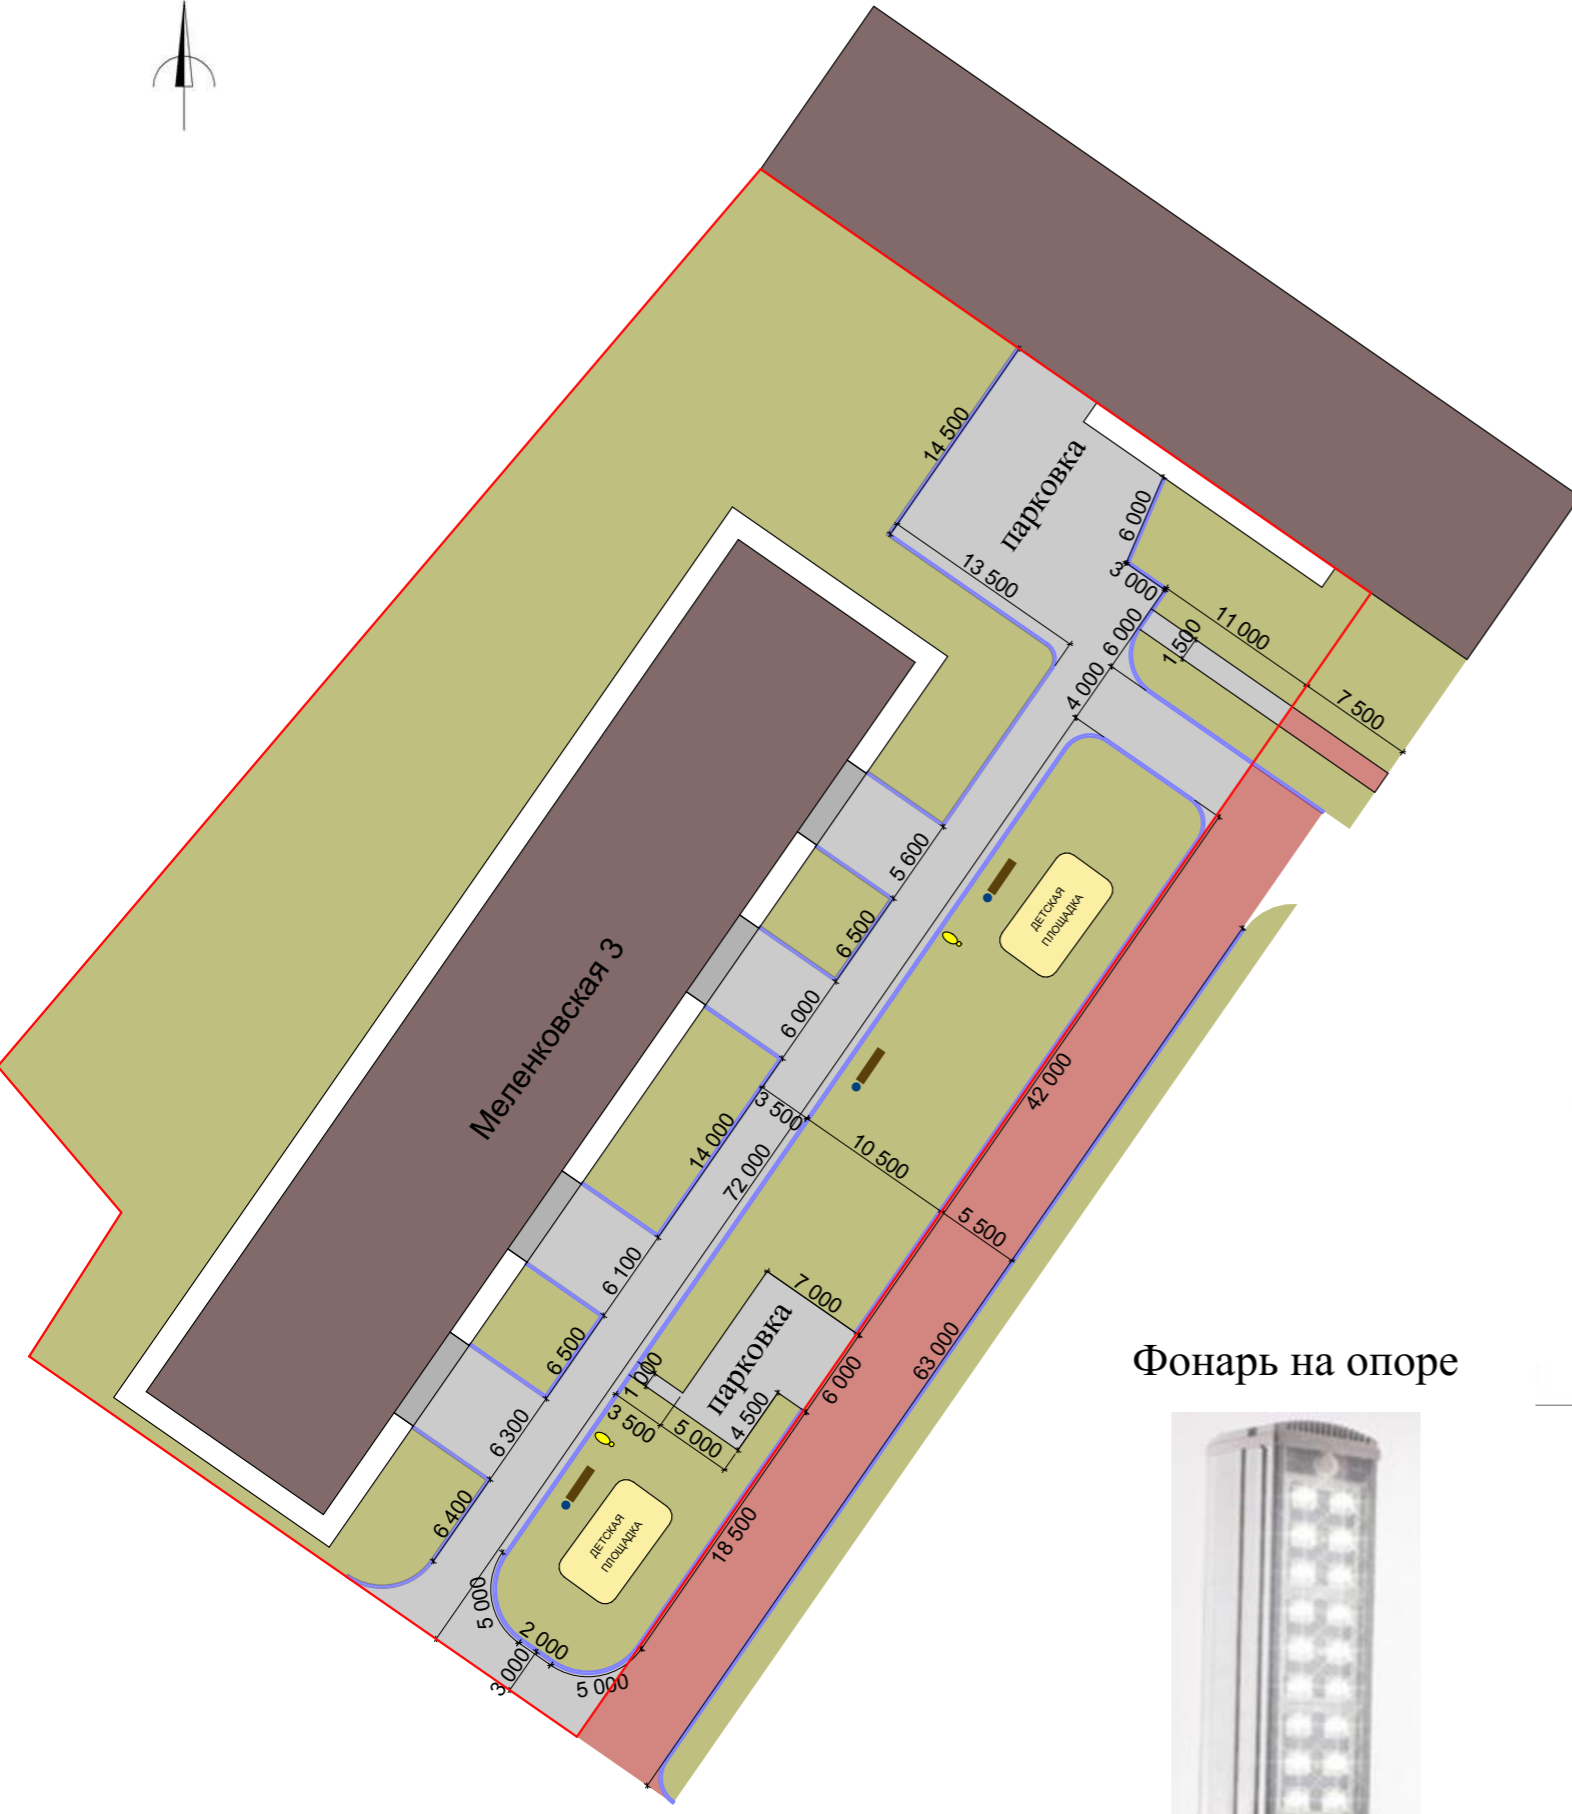

Скамья



Фонарь на опоре



Урна



Ситуационная схема



* может уточняться в процессе выполнения работ