


# Дизайн-проект дворовой территории ул. Ленинградская, дом 33

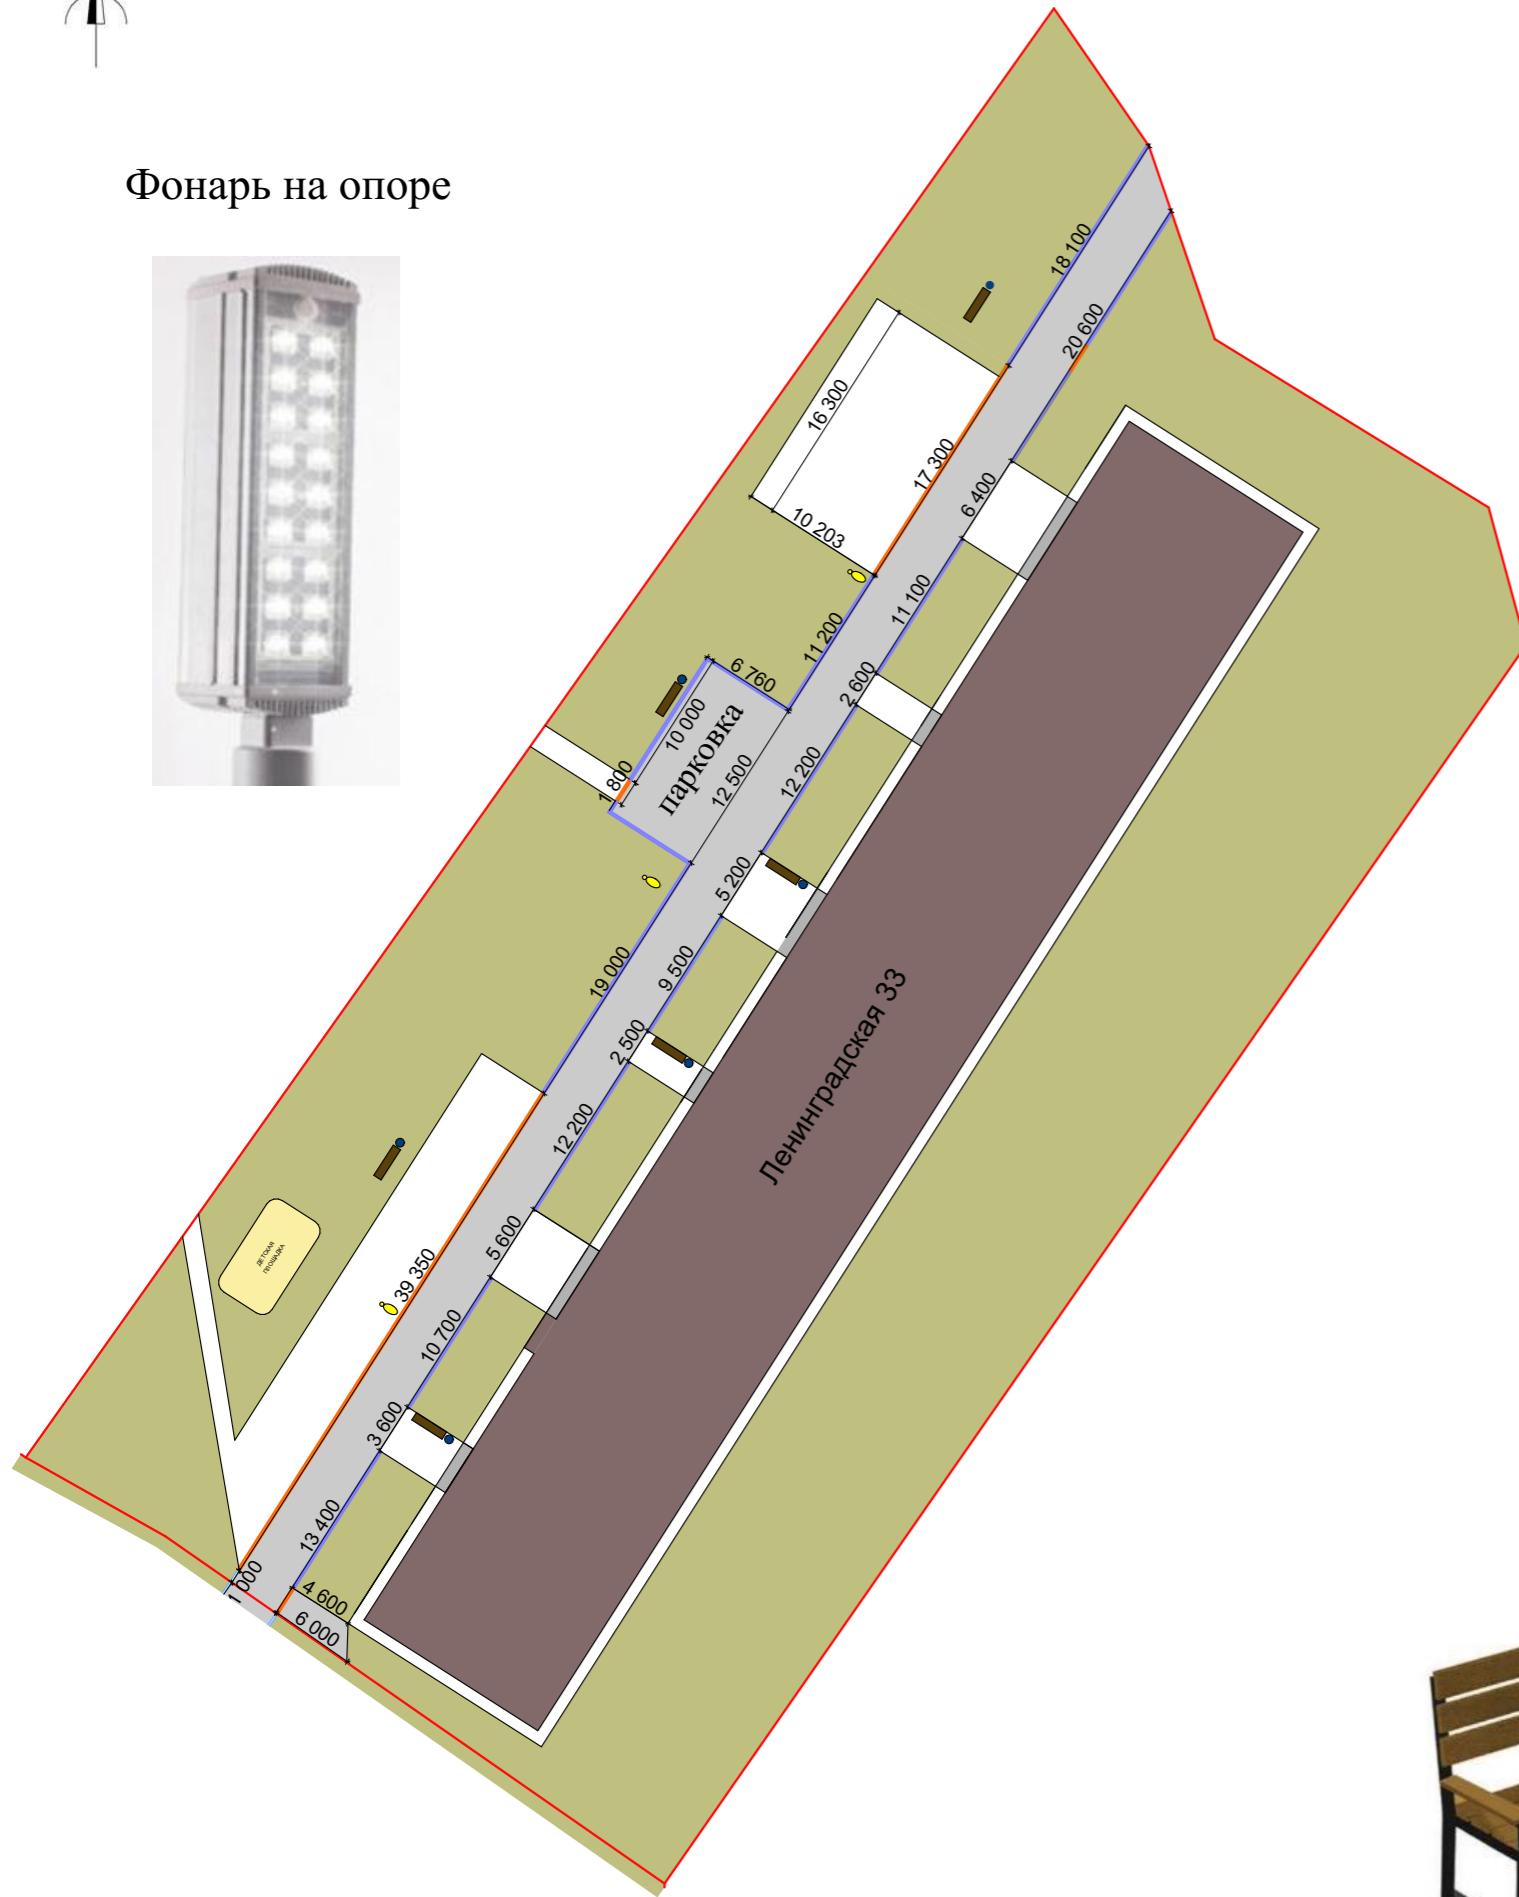

Фонарь на опоре



## Условные обозначения:

- освещение на опоре - 3 шт.
- урна - 6 шт.
- скамейка - 6 шт.
- асфальтовое покрытие
- бордюр
- граница участка
- бордюр заниженный (~ 3 см)

Урна



Скамья




СОГЛАСОВАНО:  
Представитель собственников помещений  
в многоквартирном доме, действующий  
на основании решения общего собрания собственников  
\_\_\_\_\_/\_\_\_\_\_  
(подпись) (инициалы, фамилия)  
от «\_\_\_» \_\_\_\_\_ 20\_\_ г.

УТВЕРЖДЕНО:  
Постановлением администрации округа Муром  
от «\_\_\_» \_\_\_\_\_ 20\_\_ г. № \_\_\_\_\_

Ориентировочная  
площадь  
асфальтирования: 550 м<sup>2</sup>\*  
Ориентировочная  
протяжённость  
бордюра: 225 м\*



Ситуационная схема

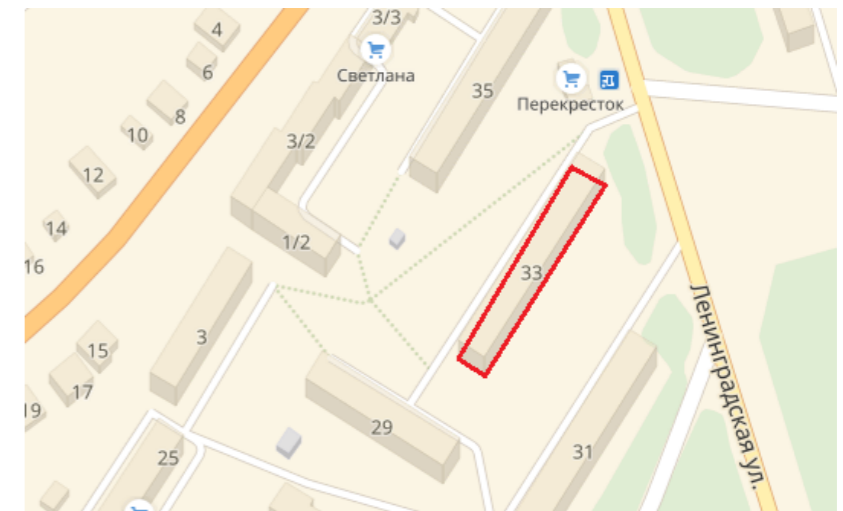

\* может уточняться в процессе выполнения работ