




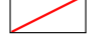


Дизайн-проект дворовой территории ул. Ленинградская, дом 12/2

Фонарь на фасаде




Условные обозначения:

-  - освещение на фасаде - 4 шт.
-  - урна - 3 шт.
-  - скамейка - 3 шт.
-  - асфальтовое покрытие
-  - бордюр
-  - граница участка

СОГЛАСОВАНО:
Представитель собственников помещений
в многоквартирном доме, действующий
на основании решения общего собрания собственников
_____/_____/_____
(подпись) (инициалы, фамилия)
от «___» _____ 20__ г.

УТВЕРЖДЕНО:
Постановлением администрации округа Муром
от «___» _____ 20__ г. № _____

Ориентировочная площадь
асфальтирования: 1 090 м² *
Ориентировочная протяжённость
бордюра: 205 м *

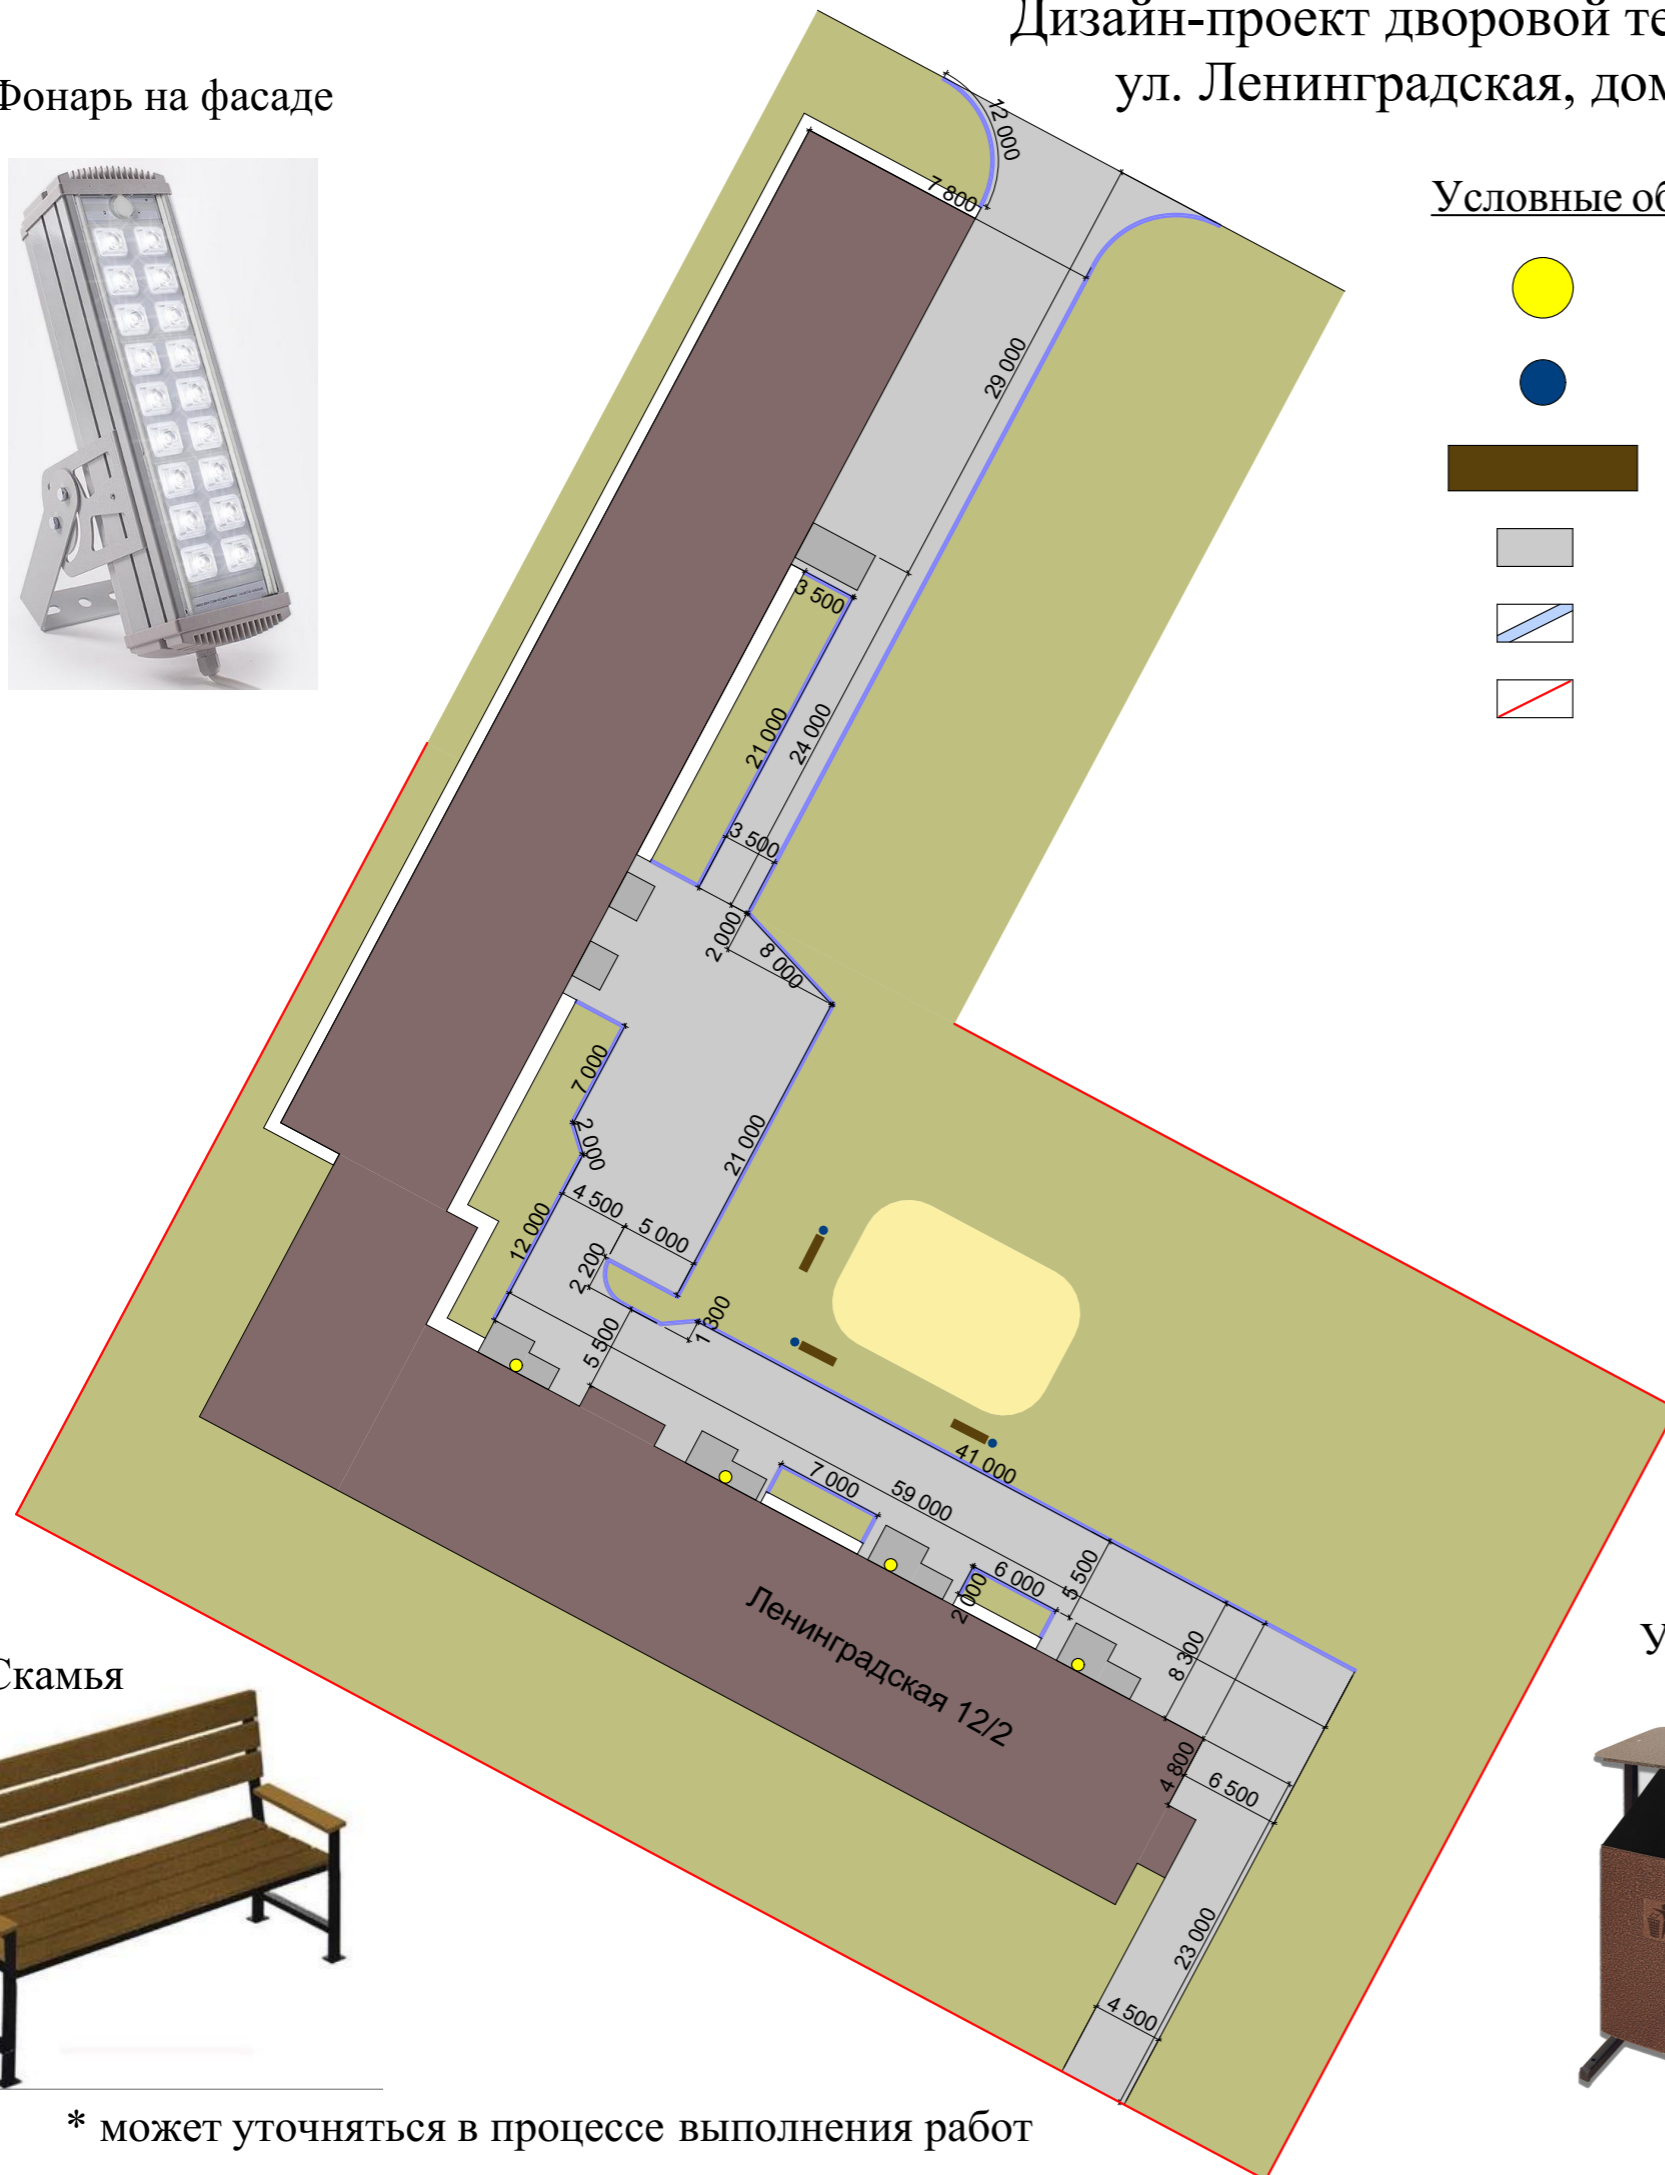

Скамья



Урна



Ситуационная схема



* может уточняться в процессе выполнения работ