







# Дизайн-проект дворовой территории ул. Мечтателей, дом 8


СОГЛАСОВАНО:  
Представитель собственников помещений  
в многоквартирном доме, действующий  
на основании решения общего собрания собственников  
\_\_\_\_\_/\_\_\_\_\_/\_\_\_\_\_  
(подпись) (инициалы, фамилия)  
от «\_\_» \_\_\_\_\_ 20\_\_ г.

УТВЕРЖДЕНО:  
Постановлением администрации округа Муром  
от «\_\_» \_\_\_\_\_ 20\_\_ г. № \_\_\_\_\_

Ориентировочная  
площадь  
асфальтирования:  
957 м<sup>2</sup> \*  
Ориентировочная  
протяжённость  
бордюра:  
205 м \*

## Условные обозначения:

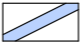-  - освещение на опоре - 3 шт.
-  - урна - 3 шт.
-  - скамейка - 3 шт.
-  - асфальтовое покрытие
-  - бордюр
-  - граница участка

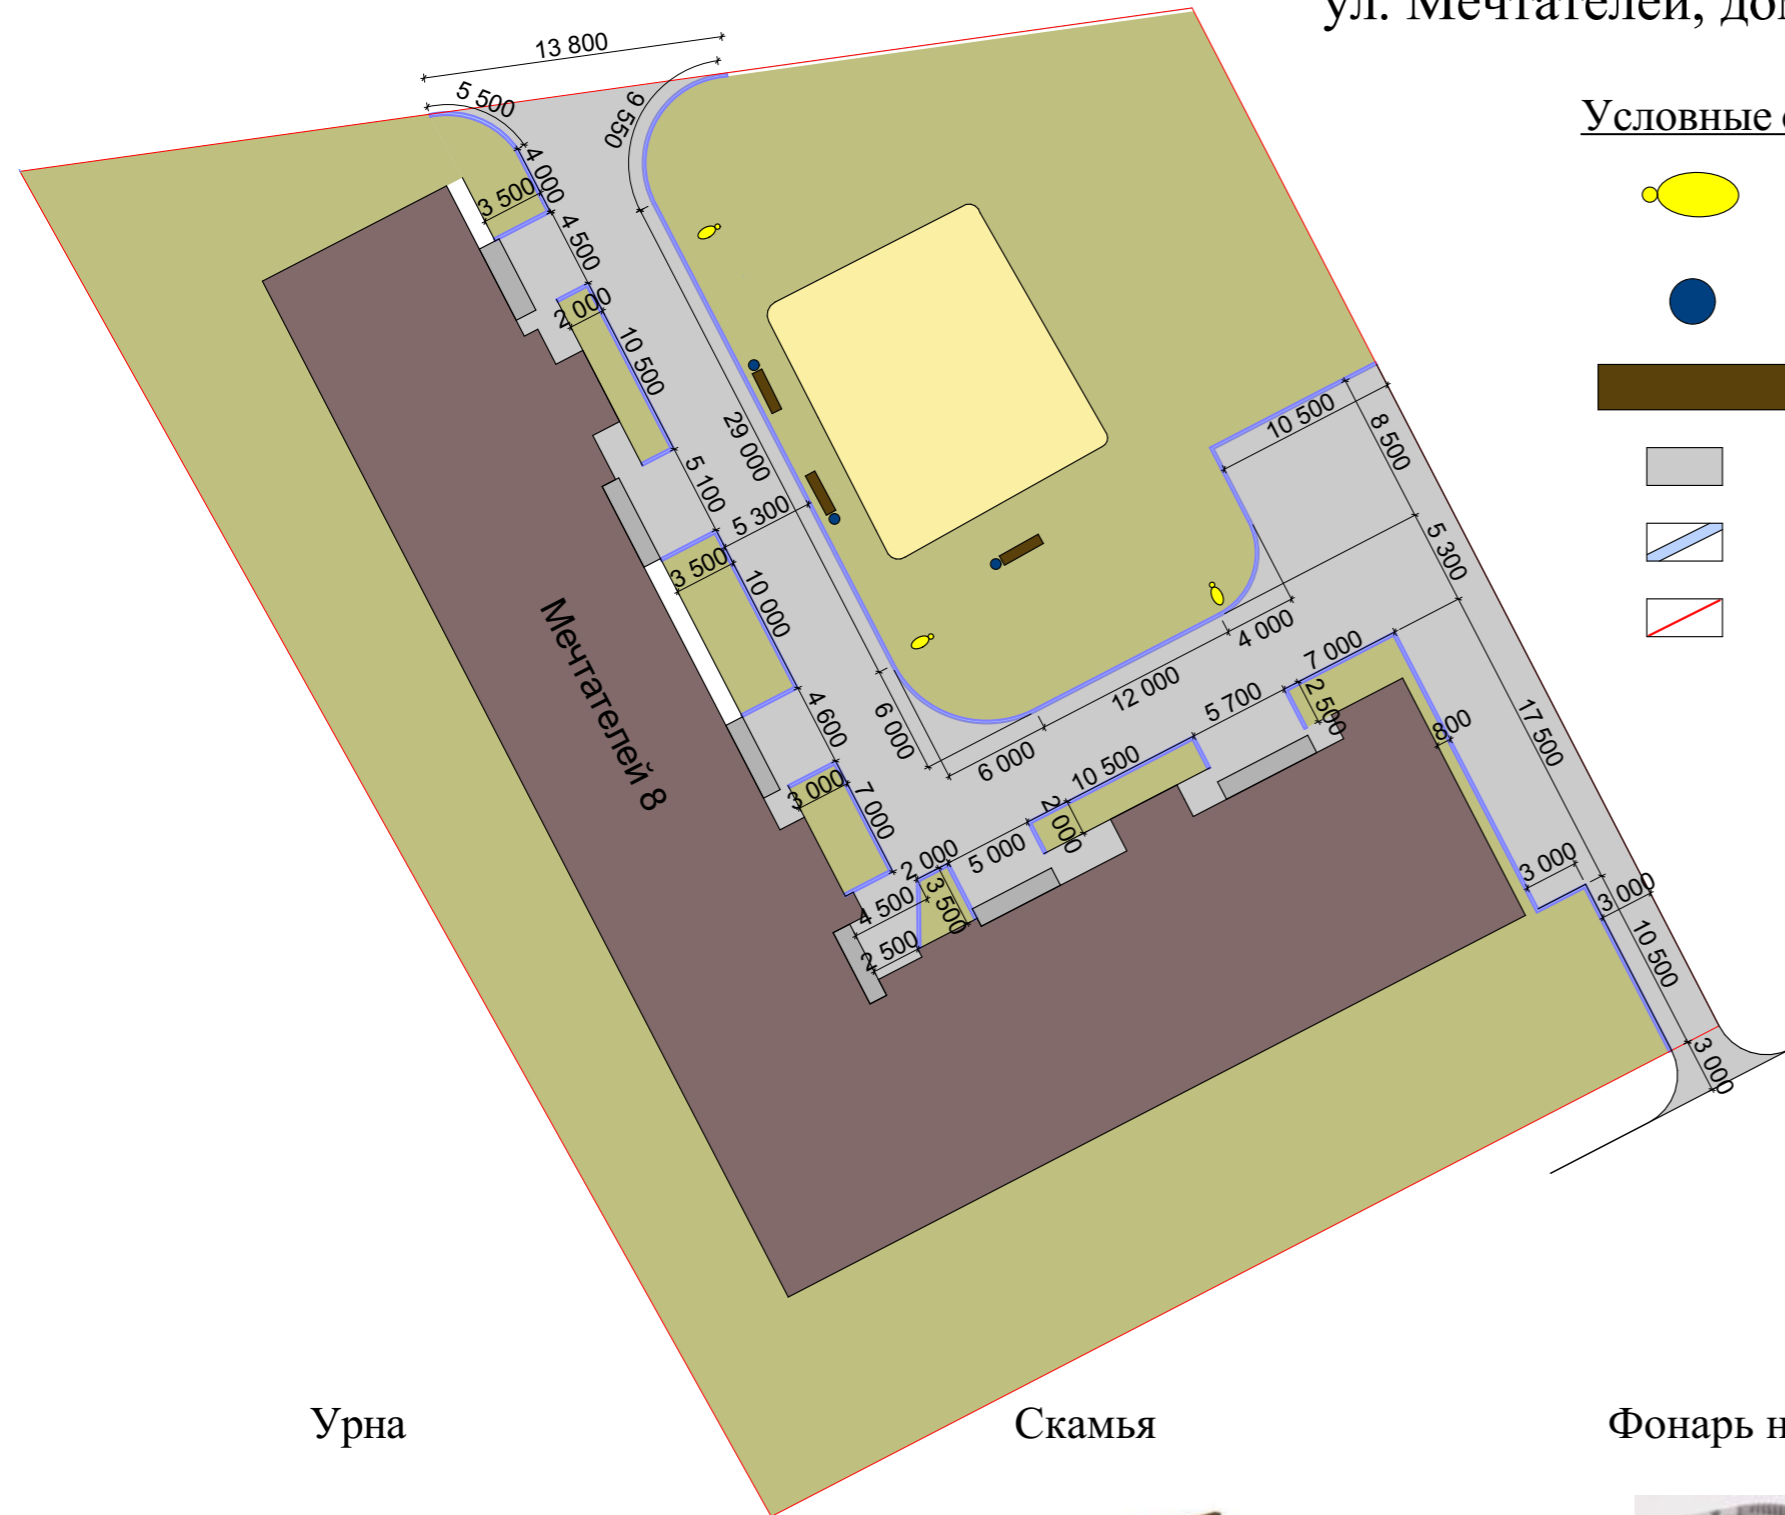

Урна




Скамья



Фонарь на опоре



## Ситуационная схема

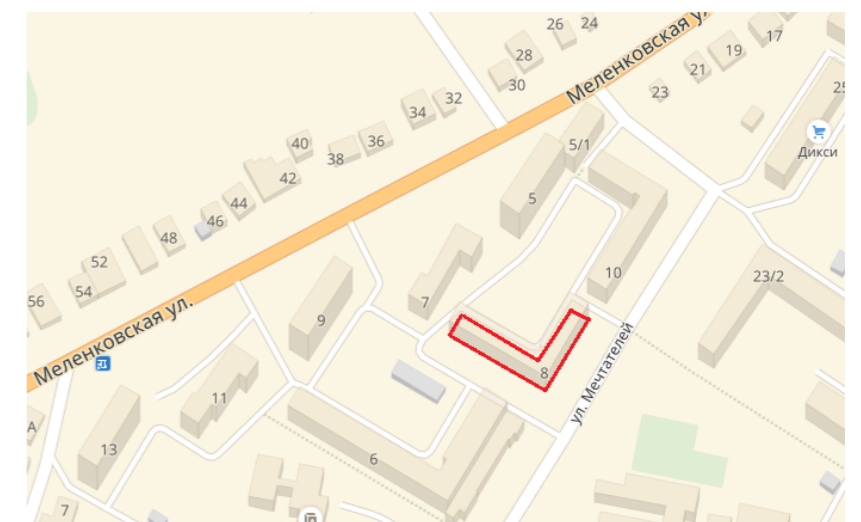

\* может уточняться в процессе выполнения работ