


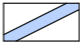



Дизайн-проект дворовой территории ул. Свердлова, дом 49


СОГЛАСОВАНО:
Представитель собственников помещений
в многоквартирном доме, действующий
на основании решения общего собрания собственников
_____/_____/_____
(подпись) (инициалы, фамилия)
от «___» _____ 20__ г.

УТВЕРЖДЕНО:
Постановлением администрации округа Муром
от «___» _____ 20__ г. № _____

Ориентировочная площадь
асфальтирования: 690 м² *
Ориентировочная протяжённость
бордюра: 305 м *

Условные обозначения:

-  - освещение на опоре - 3 шт.
-  - урна - 4 шт.
-  - скамейка - 4 шт.
-  - асфальтовое покрытие
-  - бордюр
-  - граница участка
-  - бордюр заниженный (~ 3 см)
-  - парковка

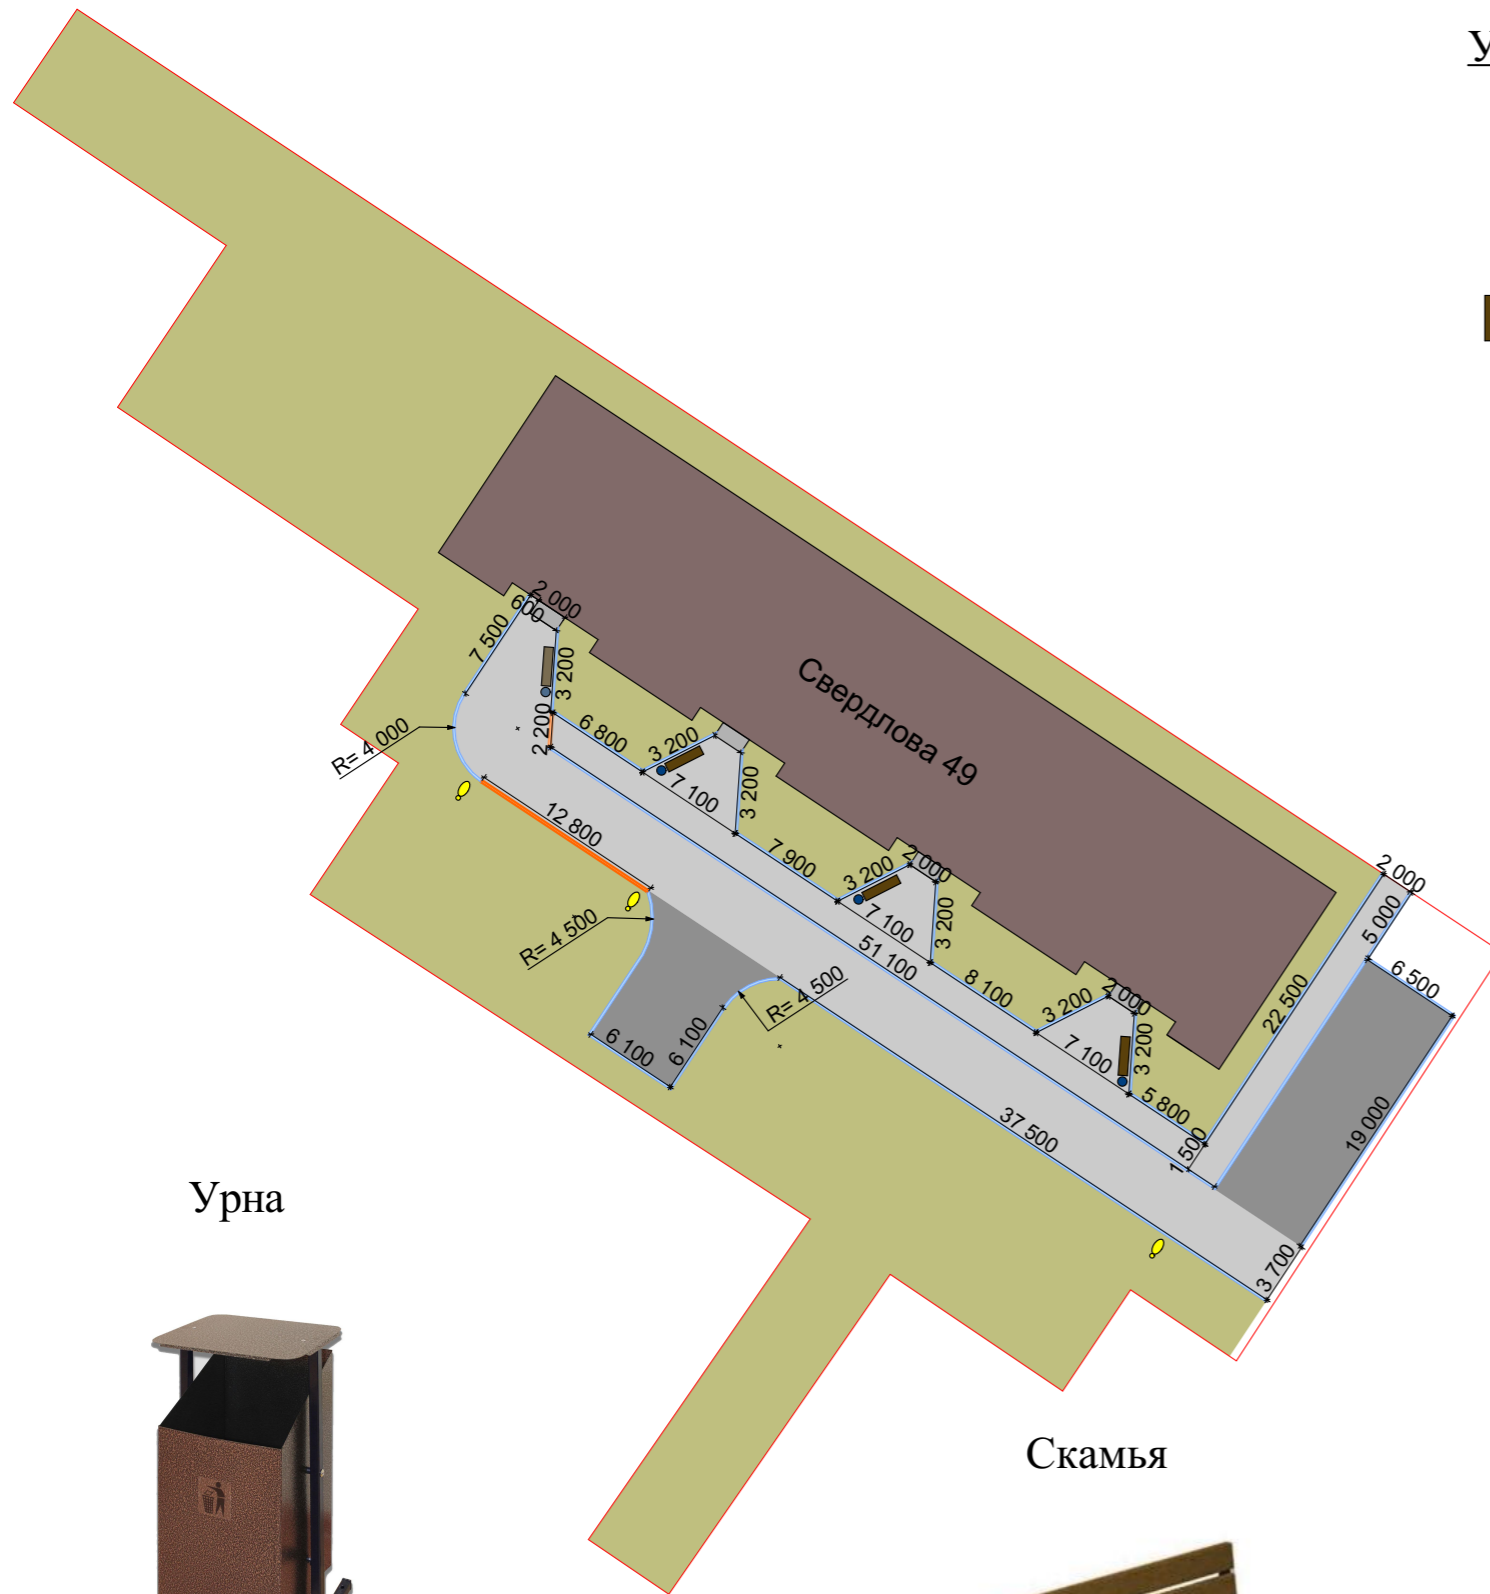

Урна



Скамья



Фонарь на опоре



Ситуационная схема



* может уточняться в процессе выполнения работ