




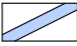



Дизайн-проект дворовой территории ул. Ленинградская, дом 26/6



СОГЛАСОВАНО:
Представитель собственников помещений
в многоквартирном доме, действующий
на основании решения общего собрания собственников
_____/_____/_____
(подпись) (инициалы, фамилия)
от «__» _____ 20__ г.


УТВЕРЖДЕНО:
Постановлением администрации округа Муром
от «__» _____ 20__ г. № _____

Условные обозначения:

-  - урна - 3 шт.
-  - скамейка - 3 шт.
-  - асфальтовое покрытие
-  - бордюр
-  - граница участка
-  - бордюр заниженный (~ 3 см)
-  - дополнительная площадь асфальтирования 707 м²*, бордюр - 130 м* (муниципальный з/у)
Заявка на благоустройство муниципальной земли №03-10 от 7.12.17г.

Ориентировочная
площадь
асфальтирования:
762 м²*

Ориентировочная
протяжённость
бордюра:
240 м*

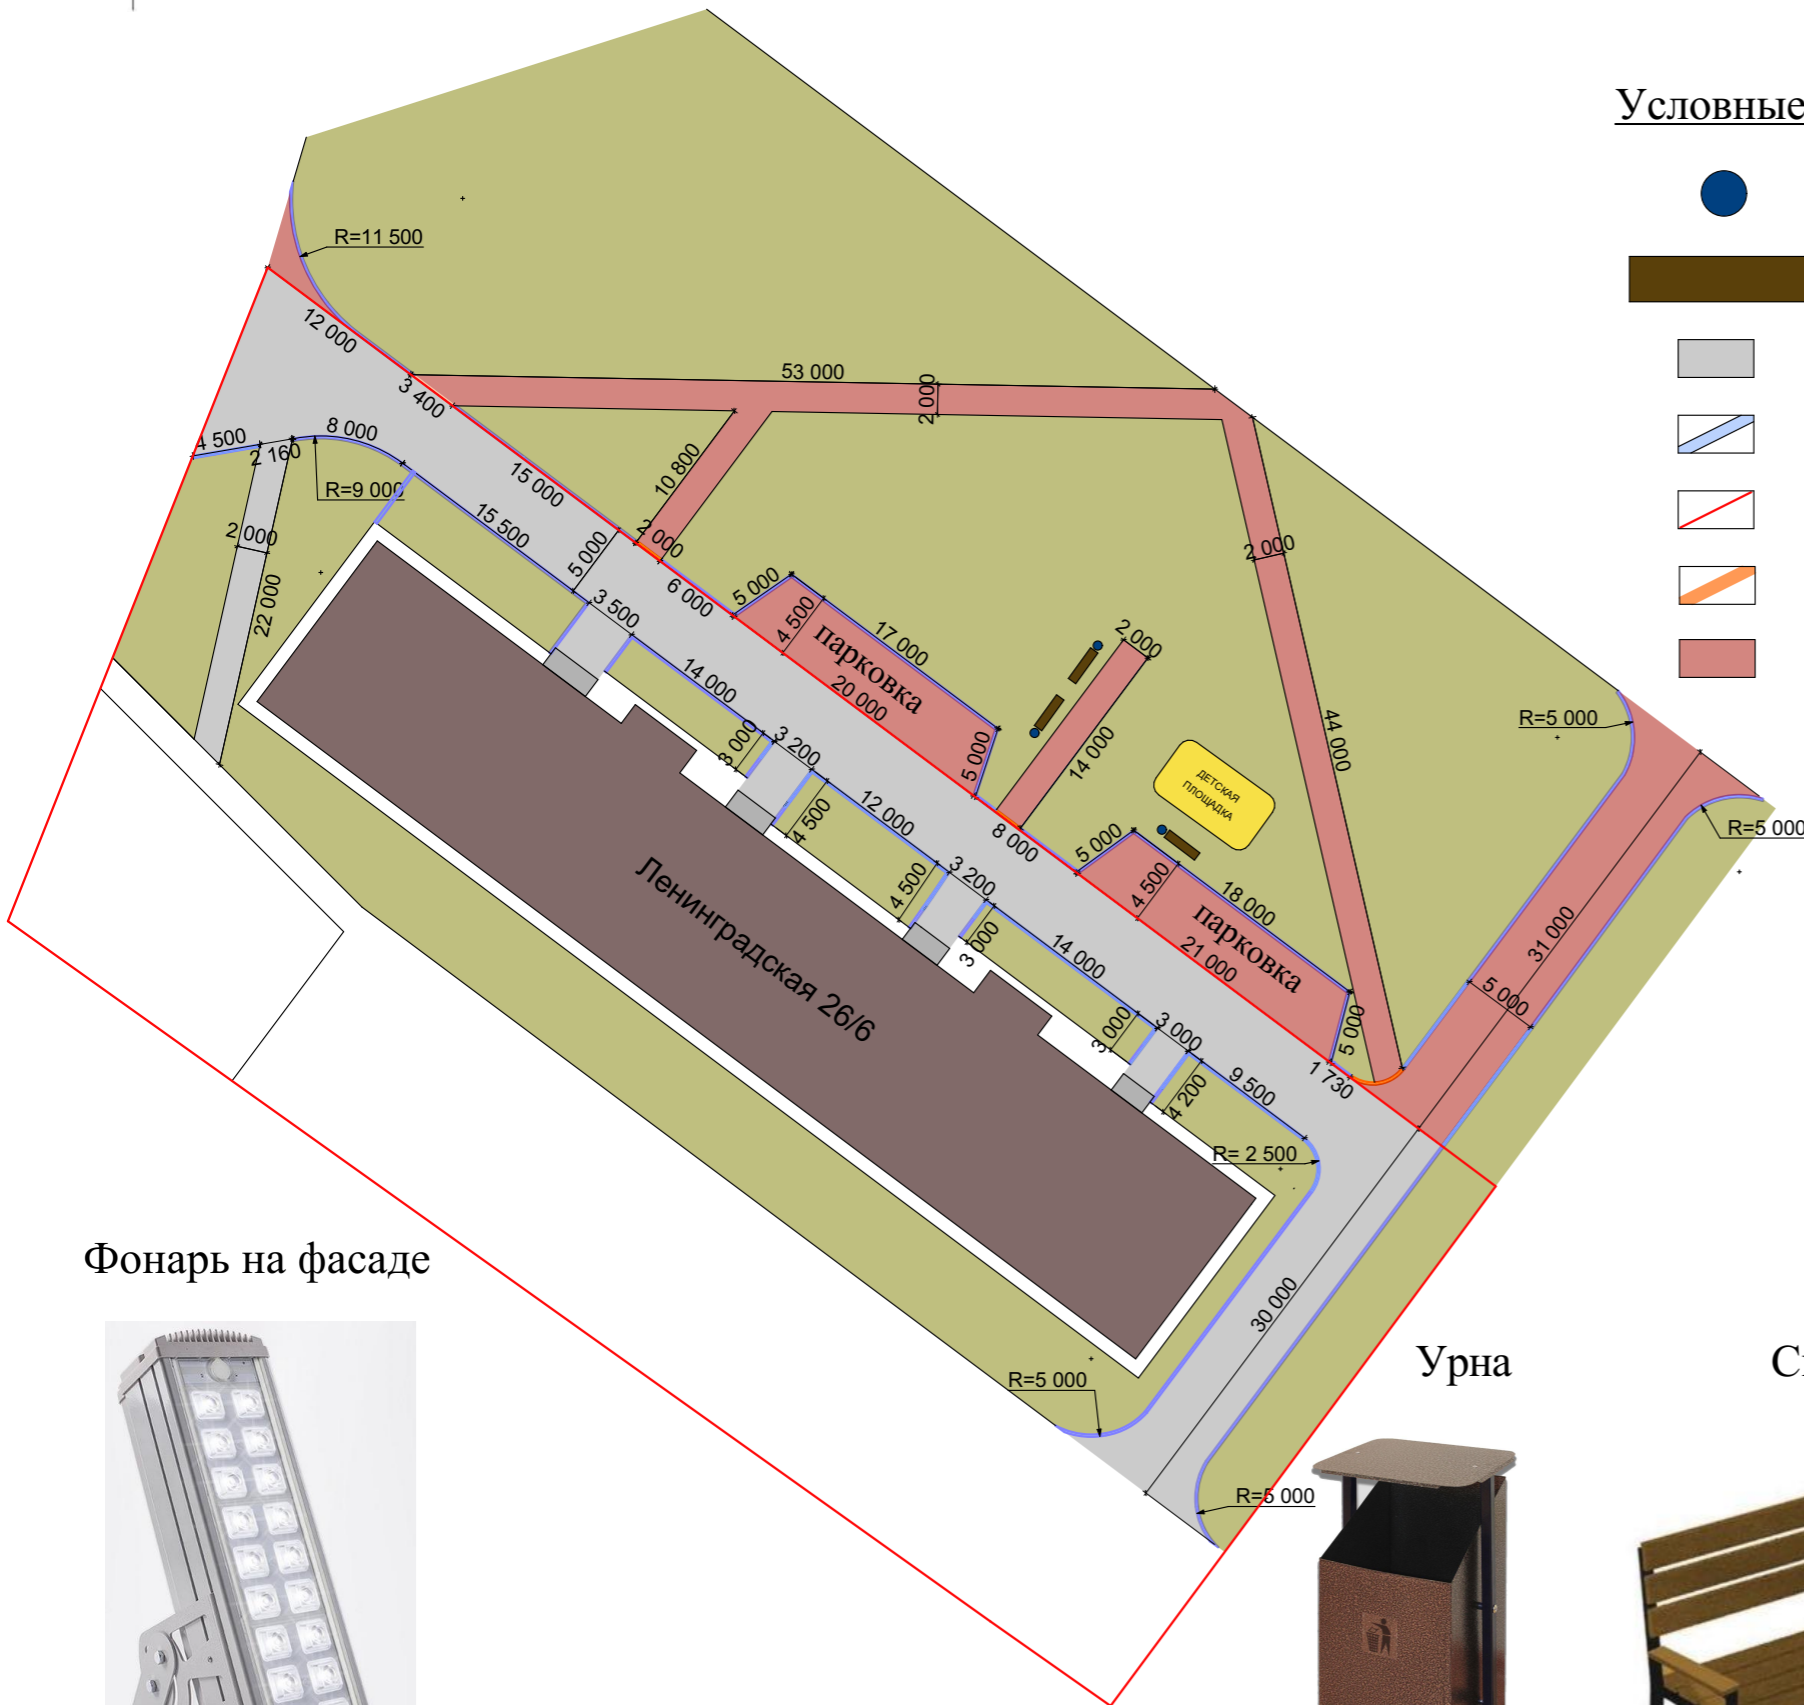

Фонарь на фасаде



Урна



Скамья



Ситуационная схема



* может уточняться в процессе выполнения работ