









# Дизайн-проект дворовой территории ул. Экземплярского, дом 53

## Условные обозначения:

-  - урна - 4 шт.
-  - скамейка - 8 шт.
-  - асфальтовое покрытие
-  - бордюр
-  - граница участка
-  - бордюр заниженный (~ 3 см)
-  - парковка

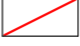

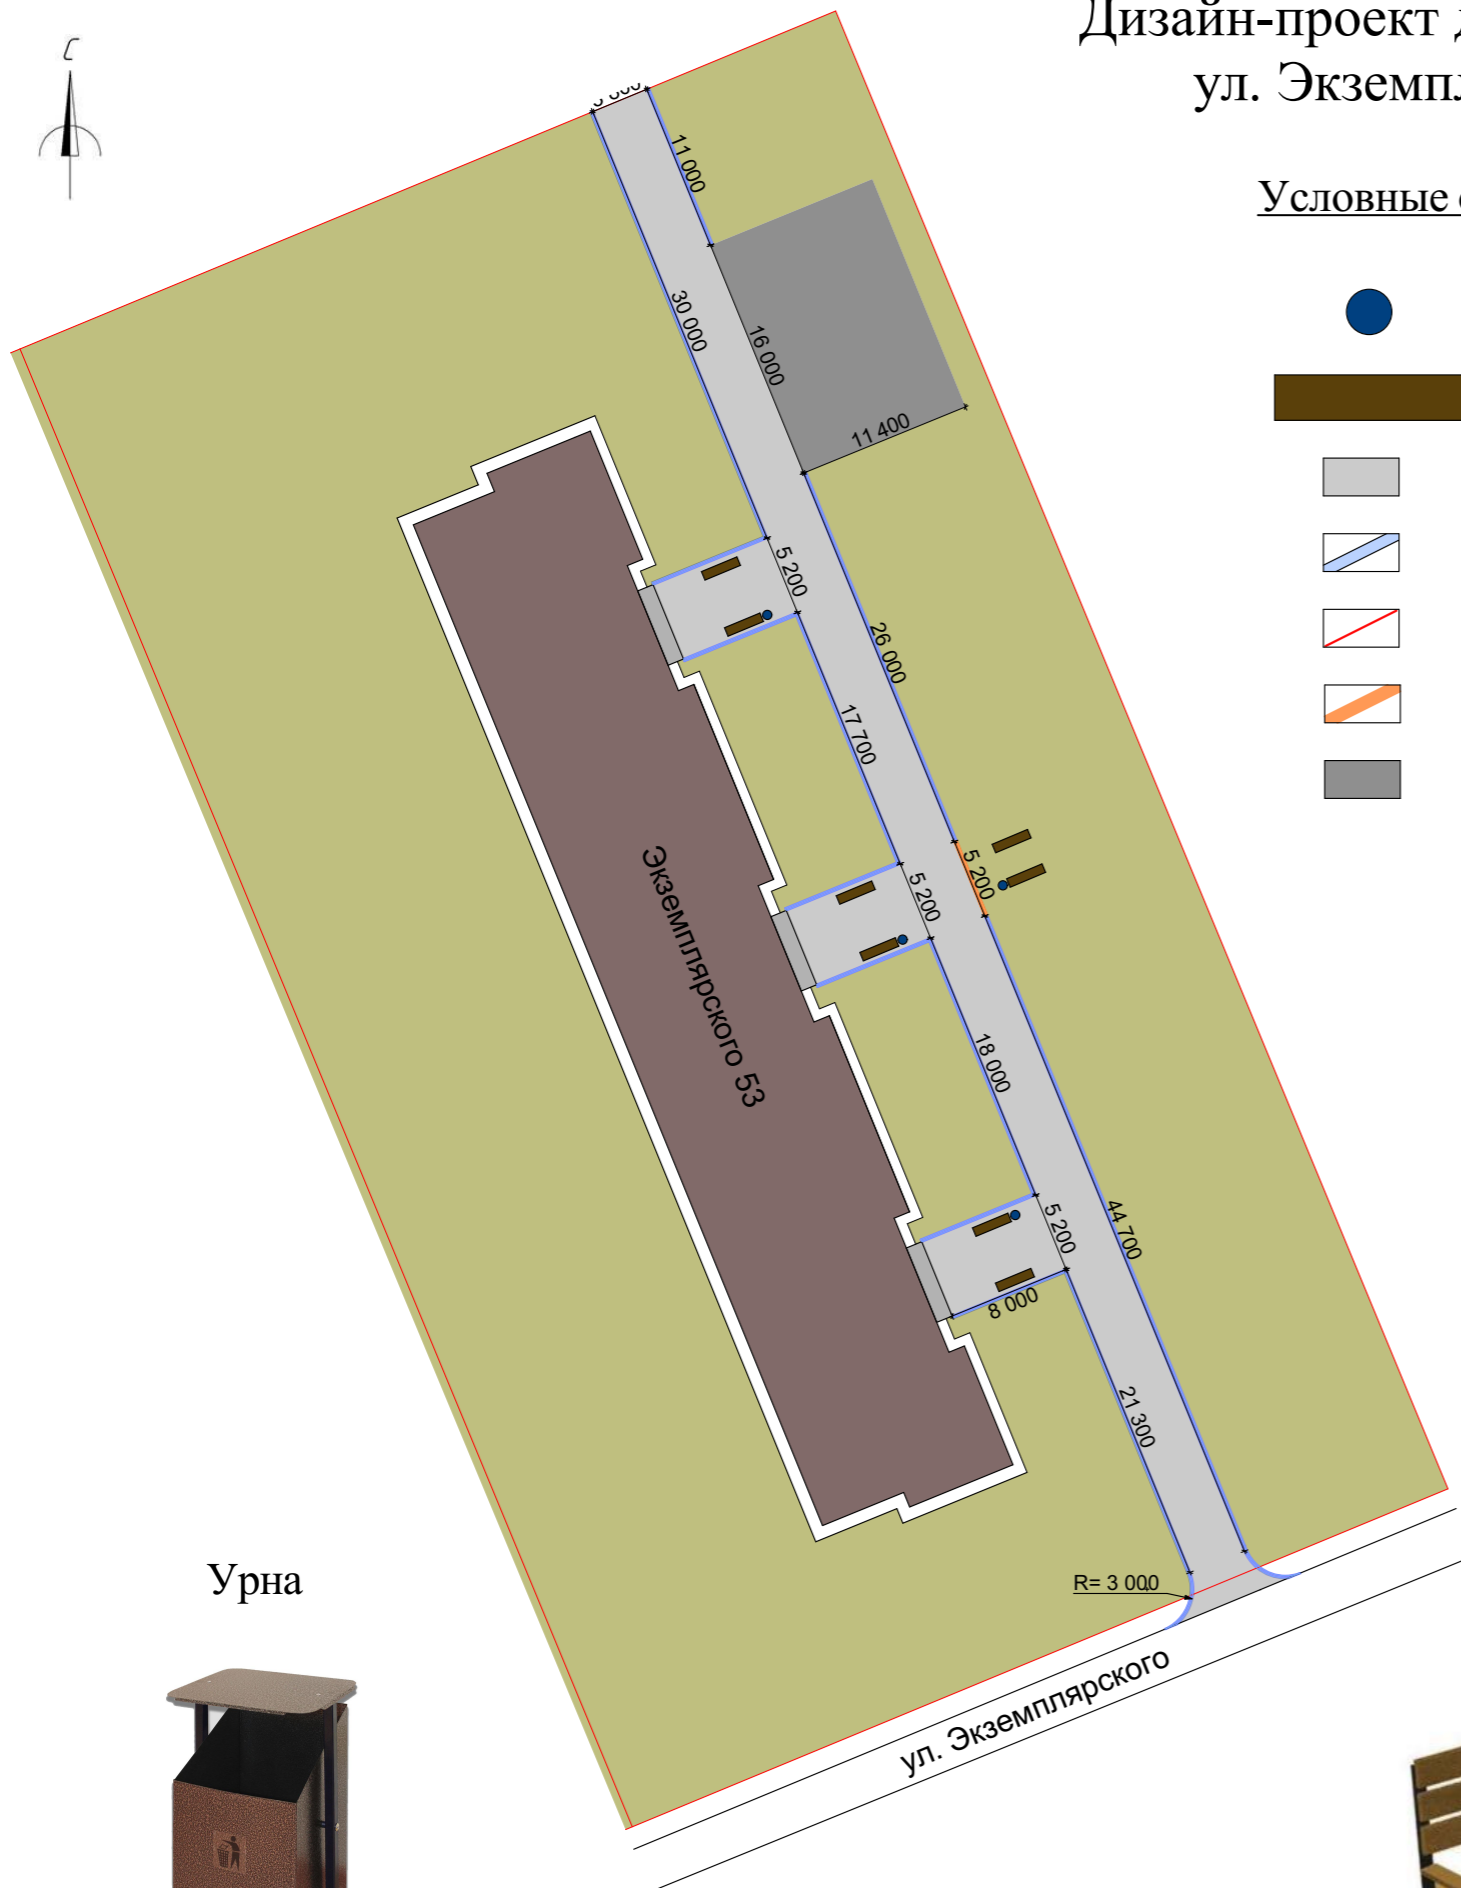СОГЛАСОВАНО:  
Представитель собственников помещений  
в многоквартирном доме, действующий  
на основании решения общего собрания собственников  
\_\_\_\_\_/\_\_\_\_\_/\_\_\_\_\_  
(подпись) (инициалы, фамилия)  
от «\_\_» \_\_\_\_\_ 20\_\_ г.

УТВЕРЖДЕНО:  
Постановлением администрации округа Муром  
от «\_\_» \_\_\_\_\_ 20\_\_ г. № \_\_\_\_\_

Ориентировочная площадь  
асфальтирования: 720 м<sup>2</sup> \*  
Ориентировочная протяжённость  
бордюра: 315 м \*



Урна



Скамья



Ситуационная схема



\* может уточняться в процессе выполнения работ